

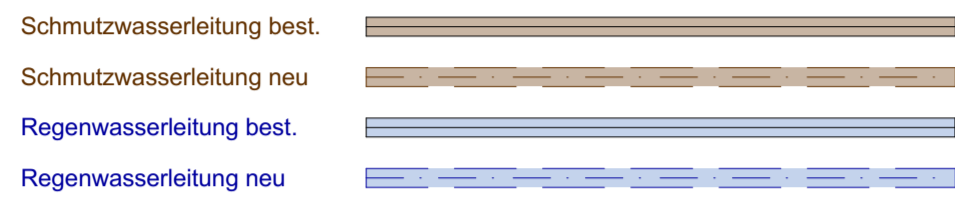
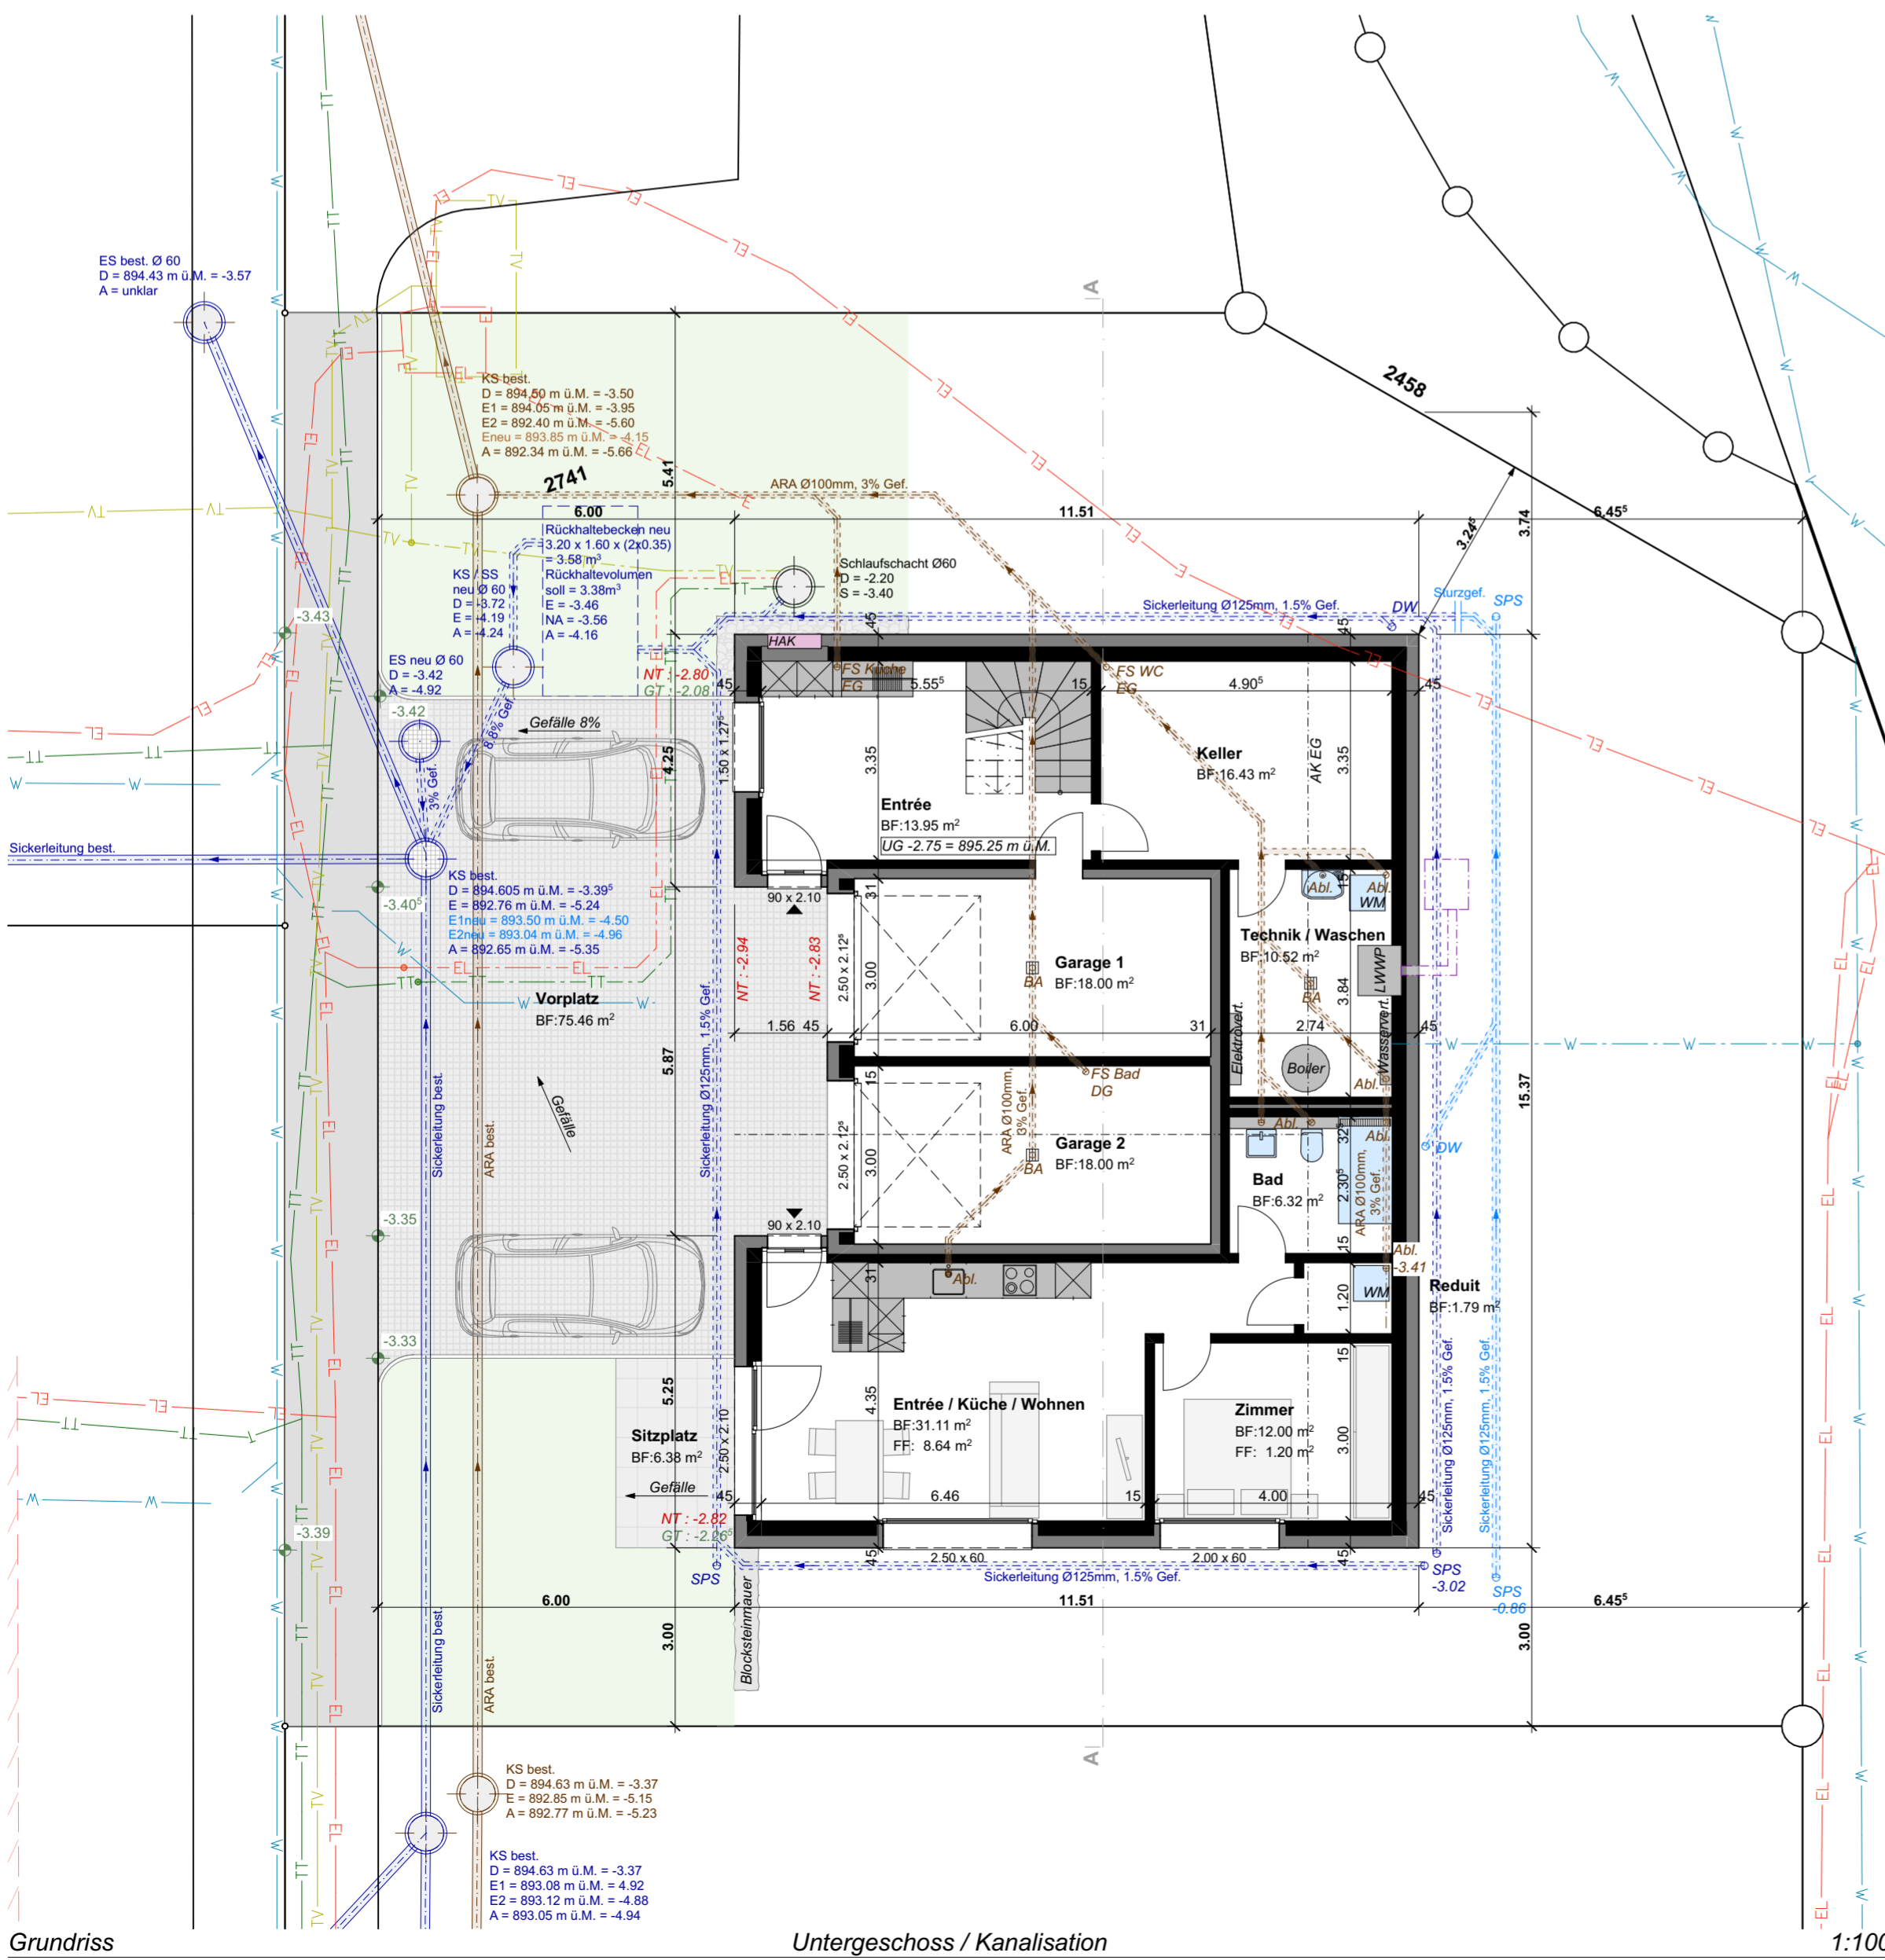



Legende Kanalisation:

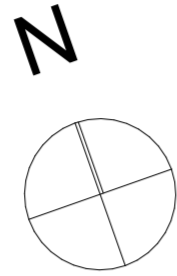


Legende Werkleitungen:

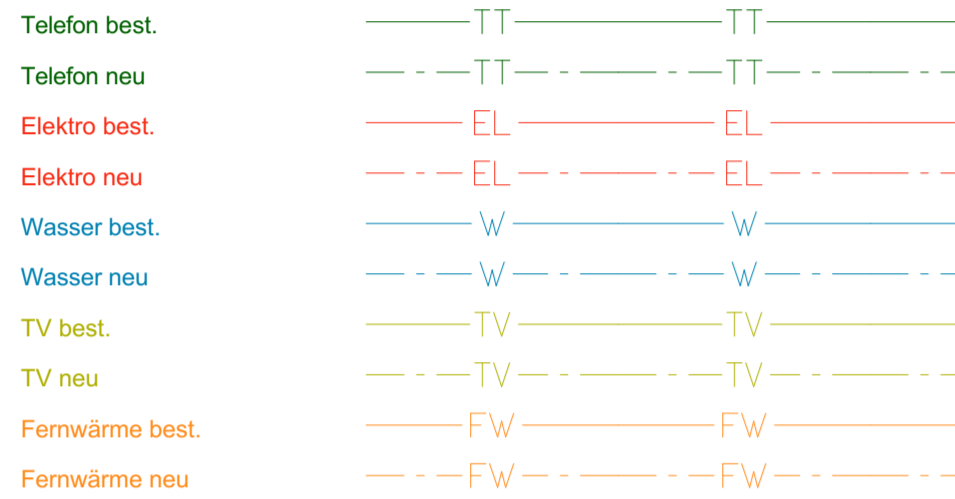


Grundriss Untergeschoss / Kanalisation 1:100

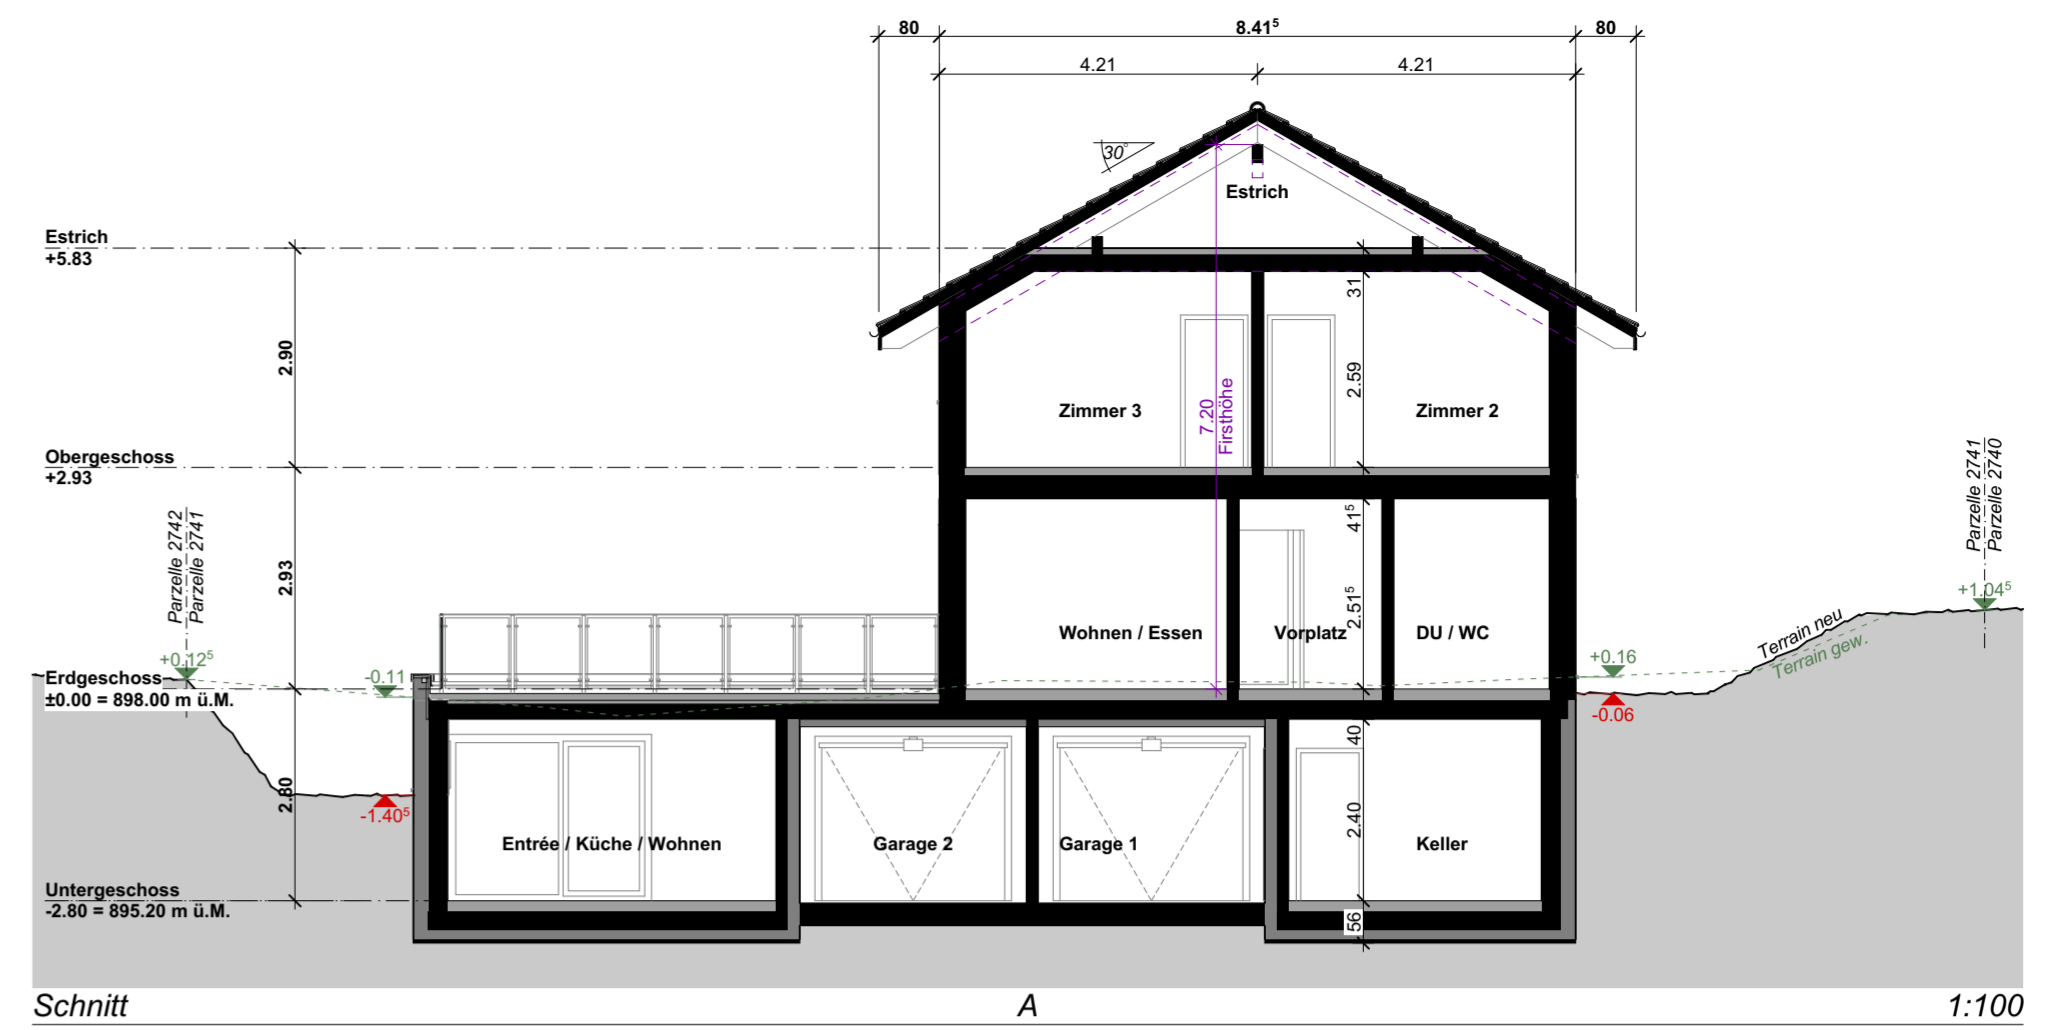

Schnitt A 1:100

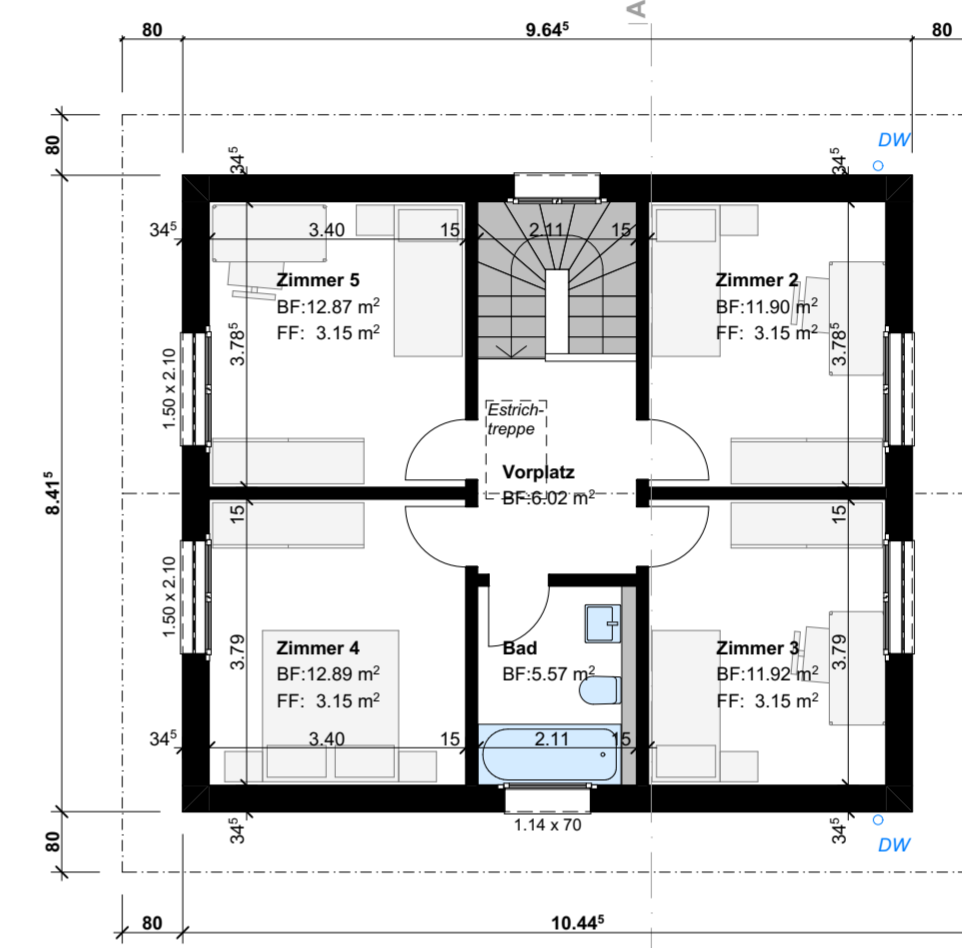

Grundriss Obergeschoss 1:100

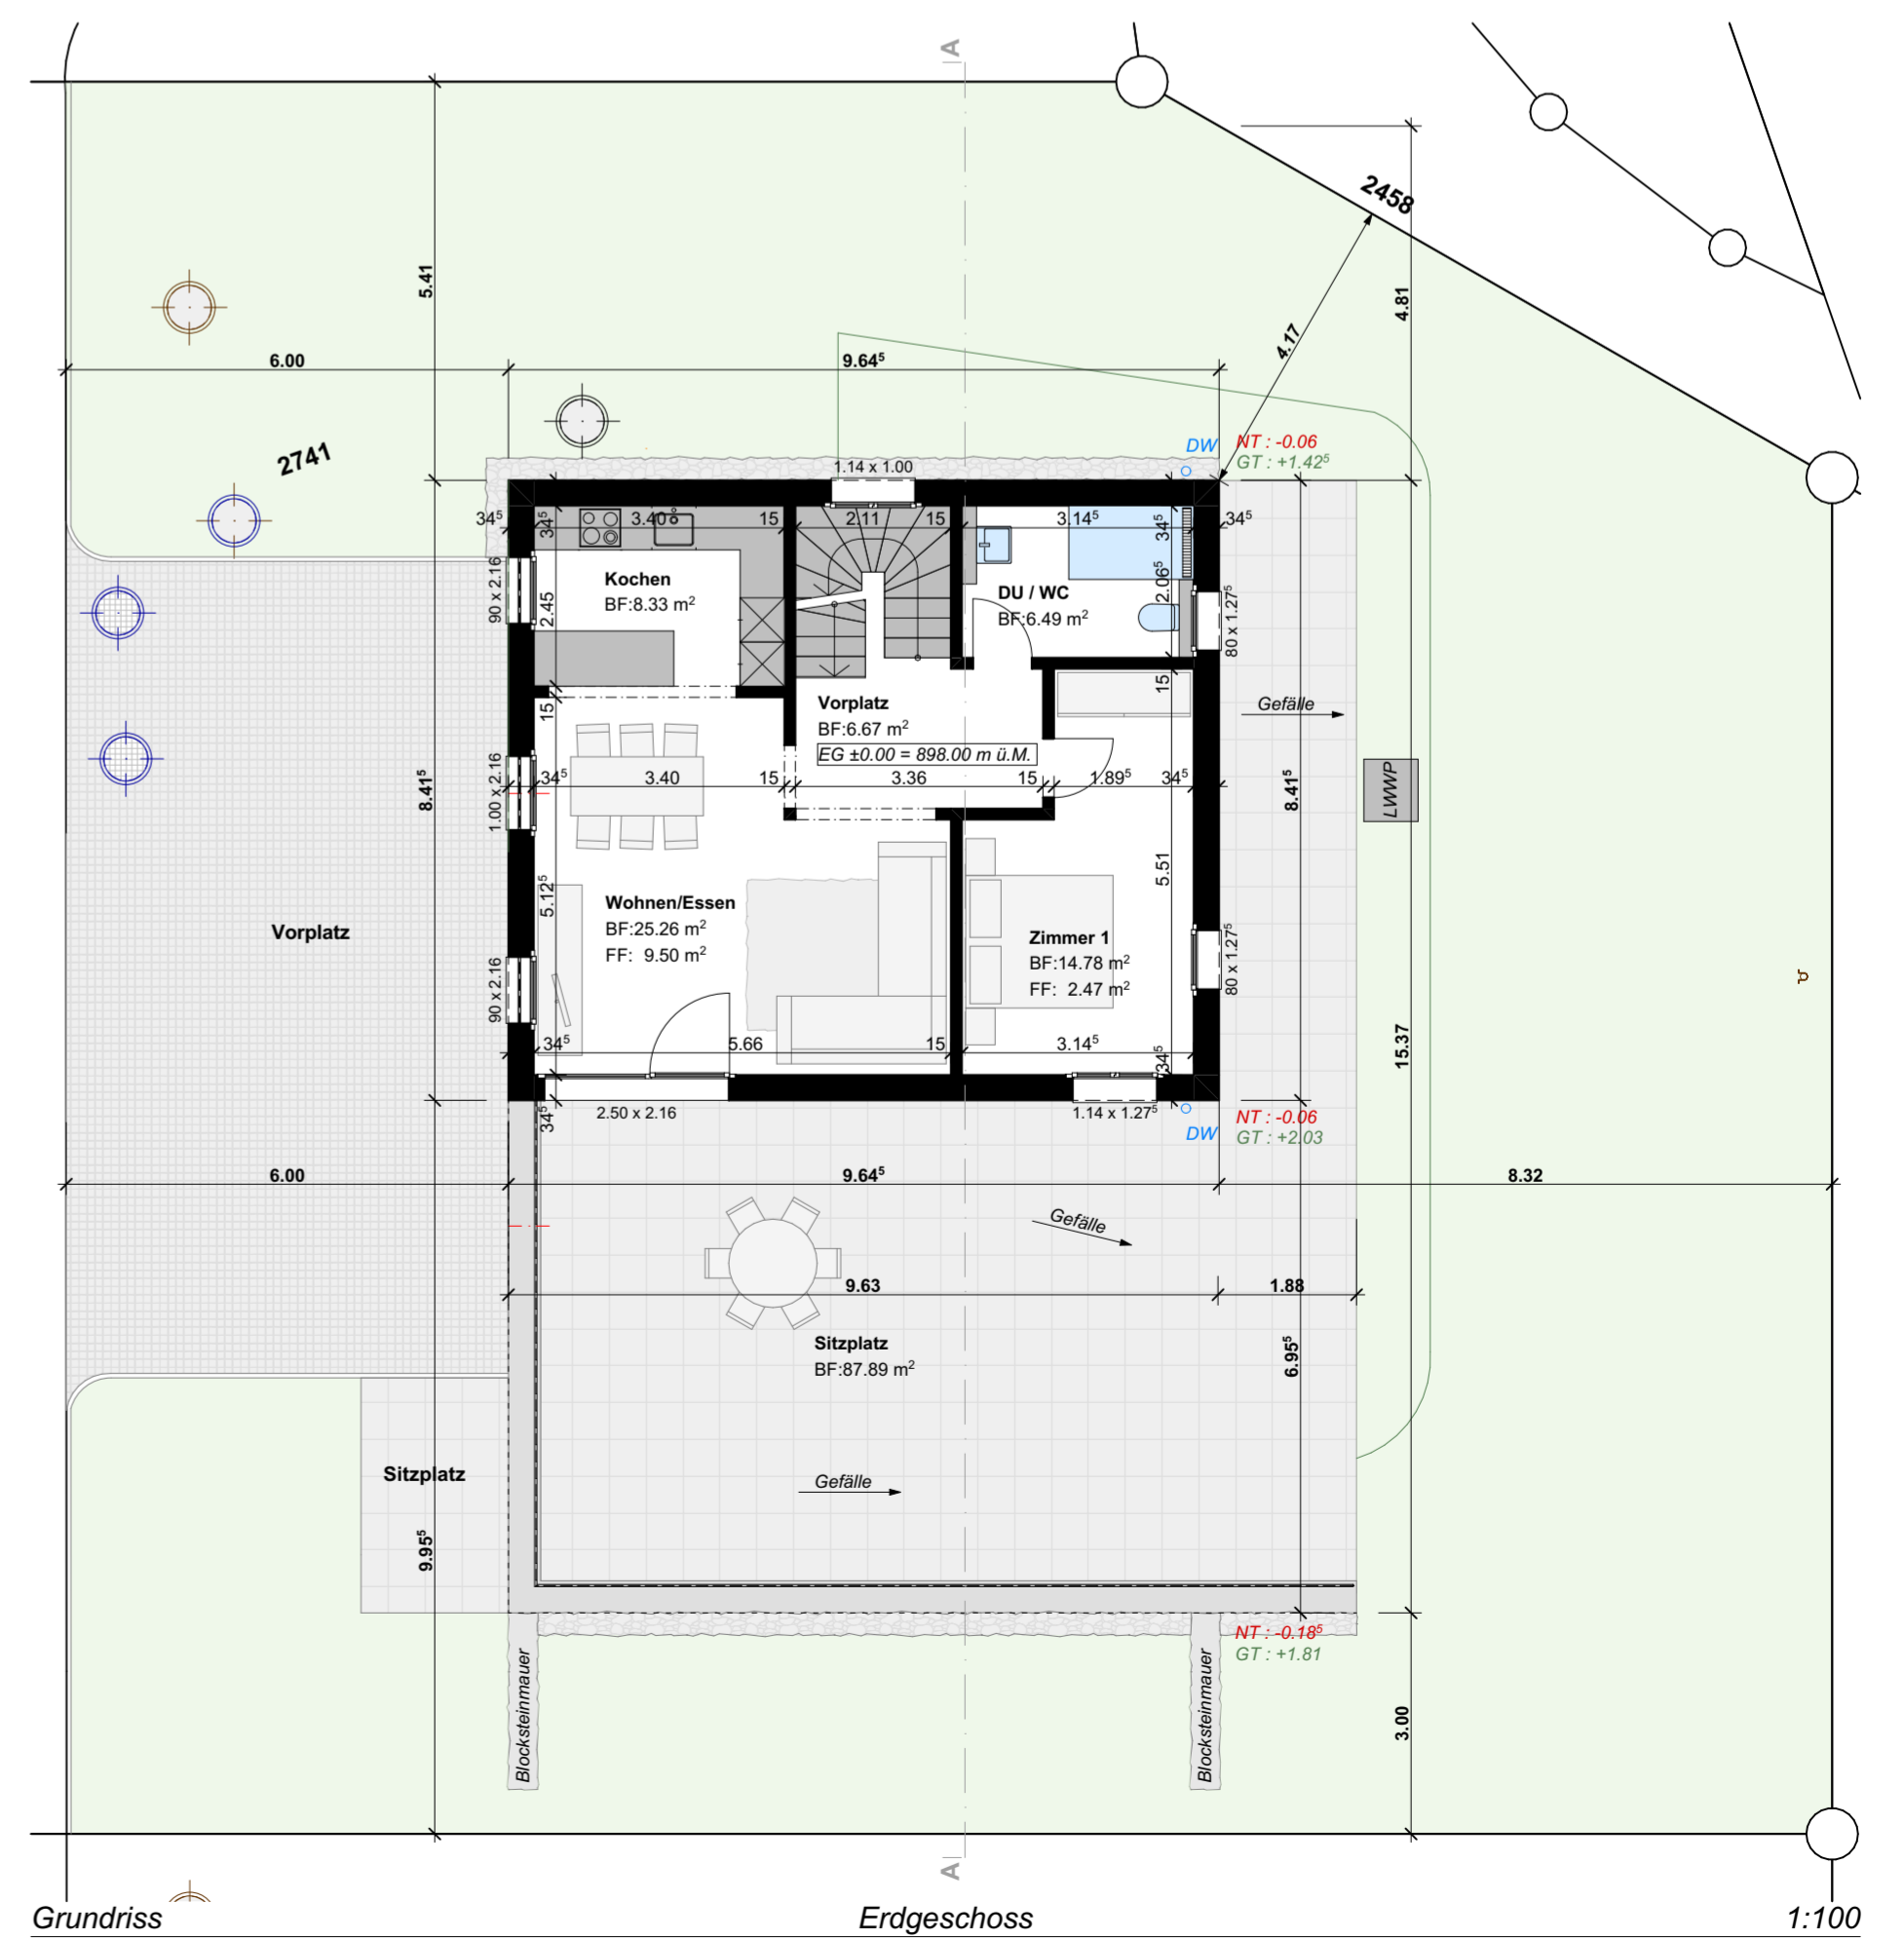

Grundriss Erdgeschoss 1:100