


SOUS-SOL

- Existant
- A démolir
- A construire

Objet	Signatures		Maître de l'ouvrage	Architecte	Echelle	1/100
Remplacement du chauffage à mazout (par système à pellets)	Le(s) propriétaire(s) :	L' architecte :	Monsieur & Madame Caboussat Laurent Rte d'Echallens 41 1044 FEY - VD	dp architecture Pl. du Marché 2 1040 ECHALLENS	Dess	Dpi
				T + 41 (0)76 376 31 84 E d.pittet@hispeed.ch	Date	14.08.2018
					Phase	Mise à l'enquête
					Plan n°	01

L'Entrepreneur est tenu de vérifier sur place, avant toute exécution, les cotes des documents graphiques et signaler au Maître d'Oeuvre toute erreur ou omission qu'il pourrait constater, ou le rendre attentif à tout changement qu'il serait nécessaire d'opérer.

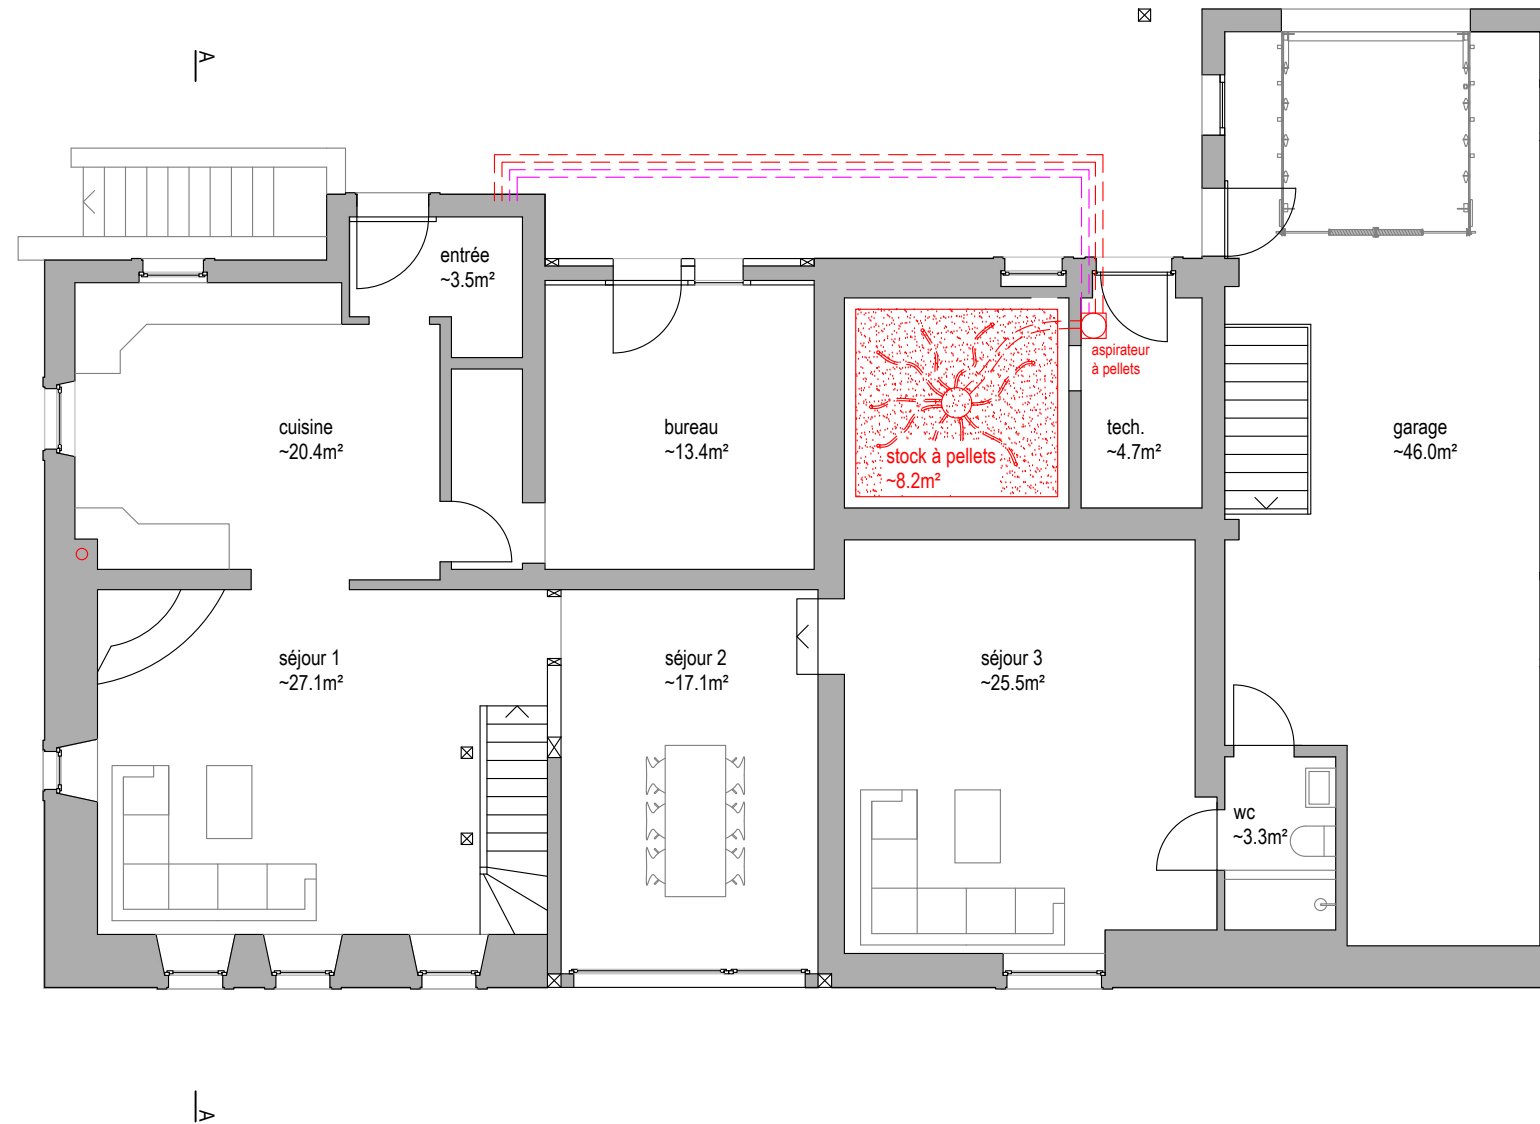


REZ-DE-CHAUSSEE

- Existant
- A démolir
- A construire

Objet	Signatures		Maître de l'ouvrage	Architecte	Echelle	1/100
Remplacement du chauffage à mazout (par système à pellets)	Le(s) propriétaire(s) :	L' architecte :	Monsieur & Madame Caboussat Laurent Rte d'Echallens 41 1044 FEY - VD	dp architecture Pl. du Marché 2 1040 ECHALLENS	Dess	Dpi
				T + 41 (0)76 376 31 84 E d.pittet@hispeed.ch	Date	14.08.2018
					Phase	Mise à l'enquête
					Plan n°	02

L'Entrepreneur est tenu de vérifier sur place, avant toute exécution, les cotes des documents graphiques et signaler au Maître d'Oeuvre toute erreur ou omission qu'il pourrait constater, ou le rendre attentif à tout changement qu'il serait nécessaire d'opérer.

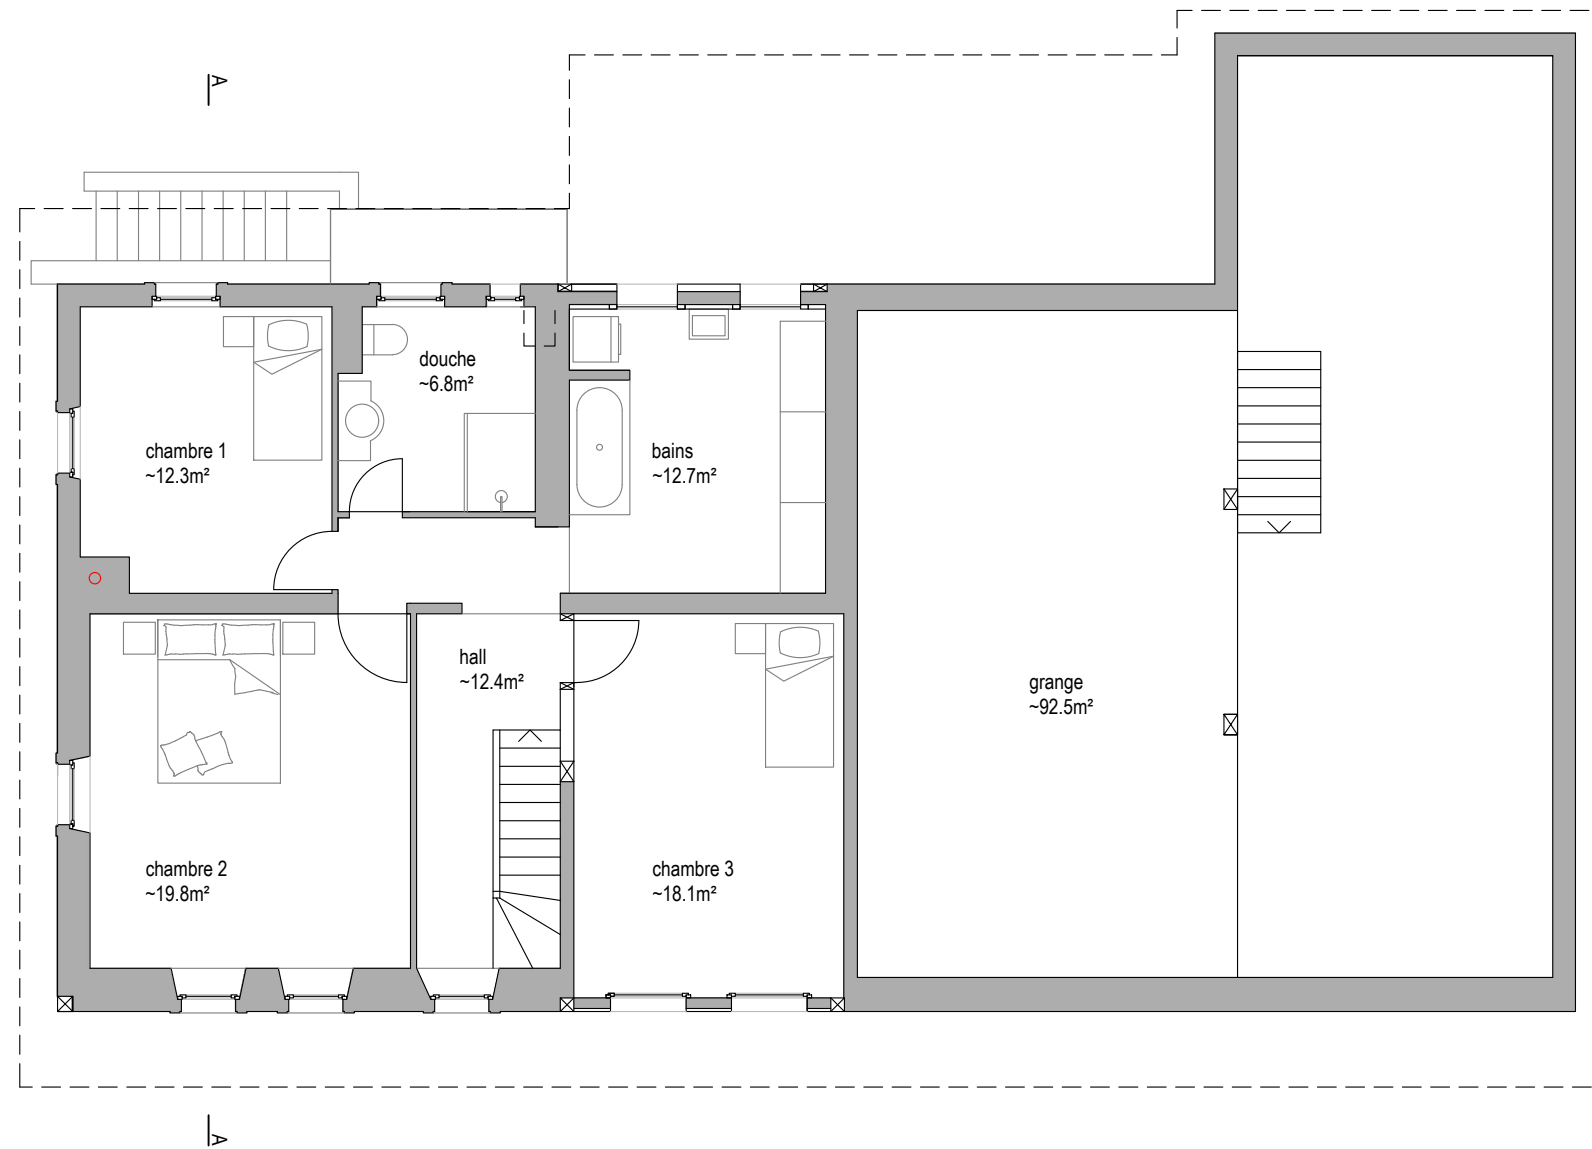


1er ETAGE

- Existant
- A démolir
- A construire

Objet	Signatures		Maître de l'ouvrage	Architecte	Echelle	1/100
Remplacement du chauffage à mazout (par système à pellets)	Le(s) propriétaire(s) :	L' architecte :	Monsieur & Madame Caboussat Laurent Rte d'Echallens 41 1044 FEY - VD	dp architecture Pl. du Marché 2 1040 ECHALLENS T + 41 (0)76 376 31 84 E d.pittet@hispeed.ch	Dess	Dpi
					Date	14.08.2018
					Phase	Mise à l'enquête
					Plan n°	03

L'Entrepreneur est tenu de vérifier sur place, avant toute exécution, les cotes des documents graphiques et signaler au Maître d'Oeuvre toute erreur ou omission qu'il pourrait constater, ou le rendre attentif à tout changement qu'il serait nécessaire d'opérer.

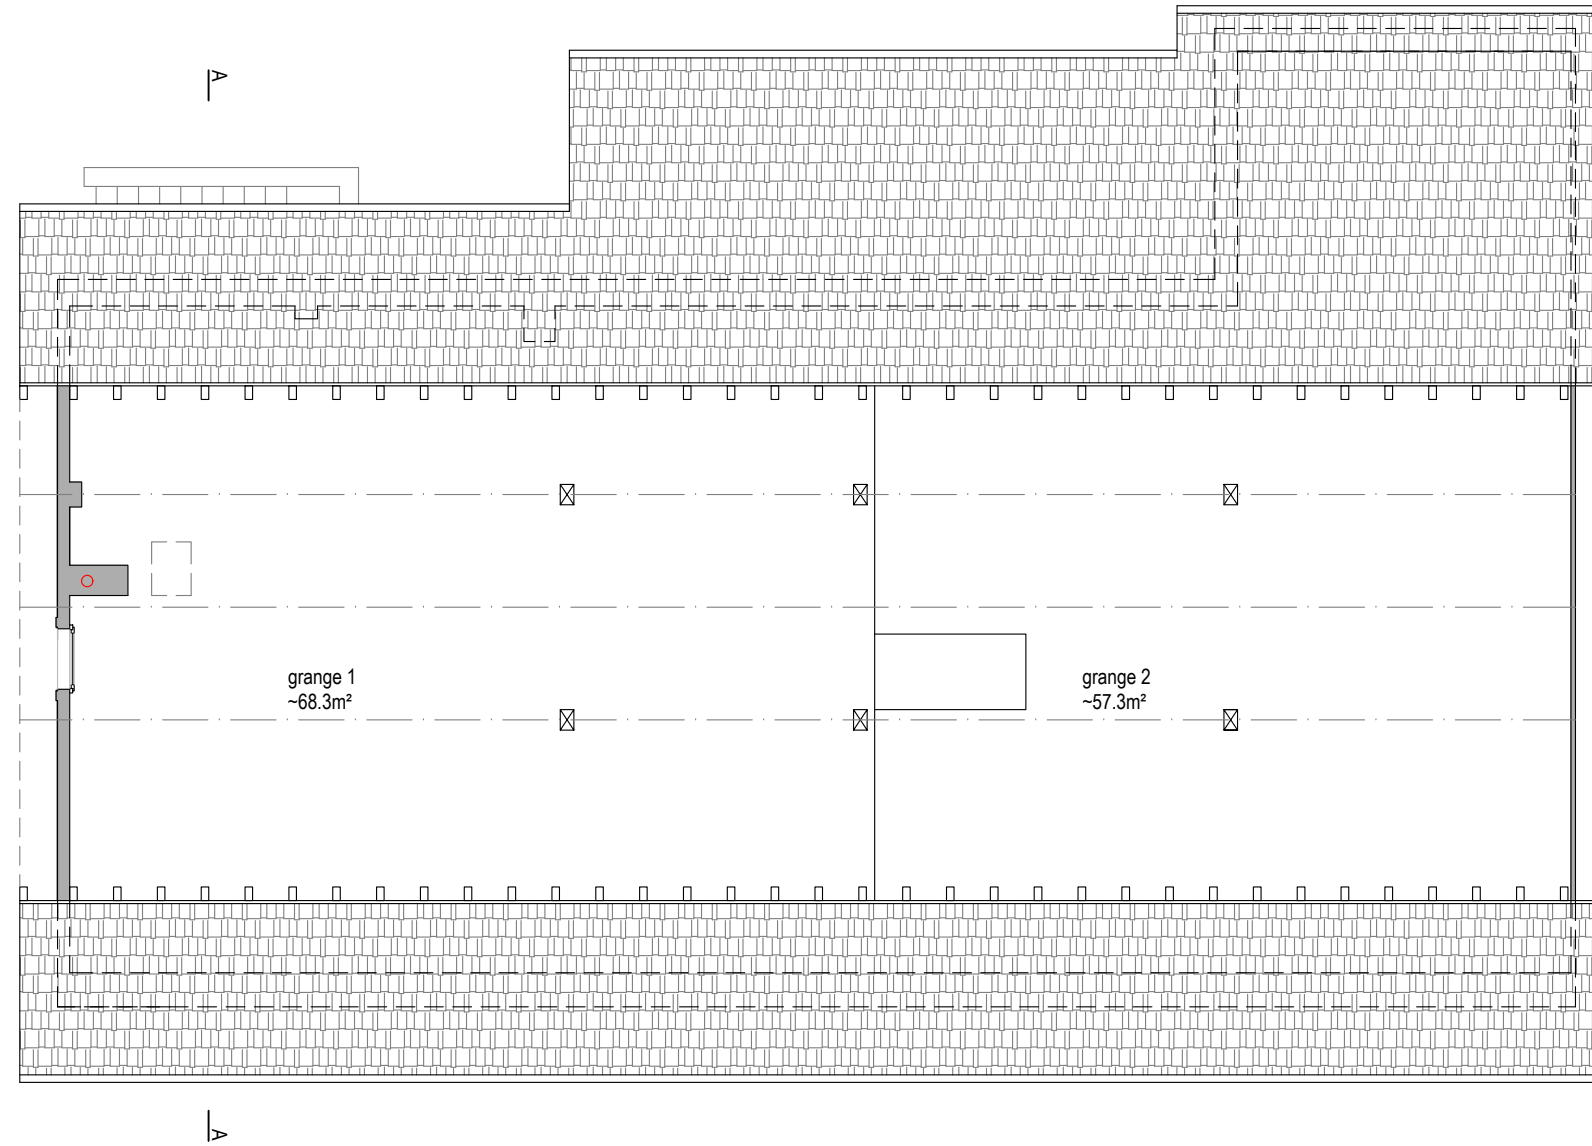


COMBLES

- Existant
- A démolir
- A construire

Objet	Signatures		Maître de l'ouvrage	Architecte	Echelle	1/100
Remplacement du chauffage à mazout (par système à pellets)	Le(s) propriétaire(s) :	L' architecte :	Monsieur & Madame Caboussat Laurent Rte d'Echallens 41 1044 FEY - VD	dp architecture Pl. du Marché 2 1040 ECHALLENS	Dess	Dpi
				T + 41 (0)76 376 31 84 E d.pittet@hispeed.ch	Date	14.08.2018
					Phase	Mise à l'enquête
					Plan n°	04

L'Entrepreneur est tenu de vérifier sur place, avant toute exécution, les cotes des documents graphiques et signaler au Maître d'Oeuvre toute erreur ou omission qu'il pourrait constater, ou le rendre attentif à tout changement qu'il serait nécessaire d'opérer.

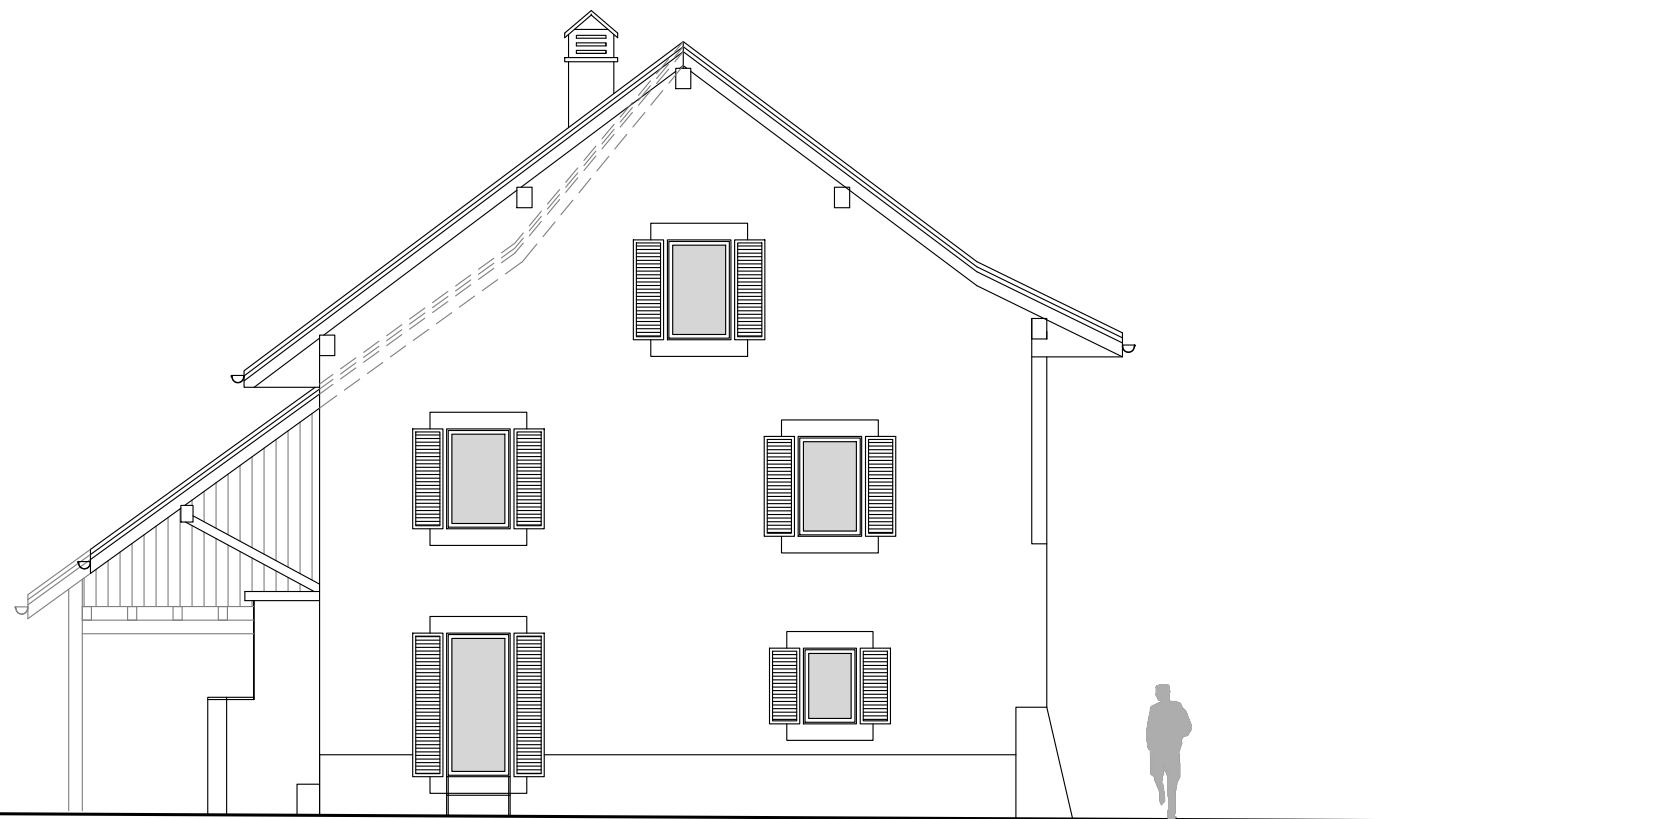

FACADE OUEST

- Existant
- A démolir
- A construire

Objet	Signatures		Maître de l'ouvrage	Architecte	Echelle	1/100
Remplacement du chauffage à mazout (par système à pellets)	Le(s) propriétaire(s) :	L' architecte :	Monsieur & Madame Caboussat Laurent Rte d'Echallens 41 1044 FEY - VD	dp architecture Pl. du Marché 2 1040 ECHALLENS	Dess	Dpi
				T + 41 (0)76 376 31 84 E d.pittet@hispeed.ch	Date	14.08.2018
					Phase	Mise à l'enquête
					Plan n°	05

L'Entrepreneur est tenu de vérifier sur place, avant toute exécution, les cotes des documents graphiques et signaler au Maître d'Oeuvre toute erreur ou omission qu'il pourrait constater, ou le rendre attentif à tout changement qu'il serait nécessaire d'opérer.




FACADE NORD

- Existant
- A démolir
- A construire

Objet	Signatures		Maître de l'ouvrage	Architecte	Echelle	1/100
Remplacement du chauffage à mazout (par système à pellets)	Le(s) propriétaire(s) :	L' architecte :	Monsieur & Madame Caboussat Laurent Rte d'Echallens 41 1044 FEY - VD	dp architecture Pl. du Marché 2 1040 ECHALLENS T + 41 (0)76 376 31 84 E d.pittet@hispeed.ch	Dess	Dpi
					Date	14.08.2018
					Phase	Mise à l'enquête
					Plan n°	06

L'Entrepreneur est tenu de vérifier sur place, avant toute exécution, les cotes des documents graphiques et signaler au Maître d'Oeuvre toute erreur ou omission qu'il pourrait constater, ou le rendre attentif à tout changement qu'il serait nécessaire d'opérer.

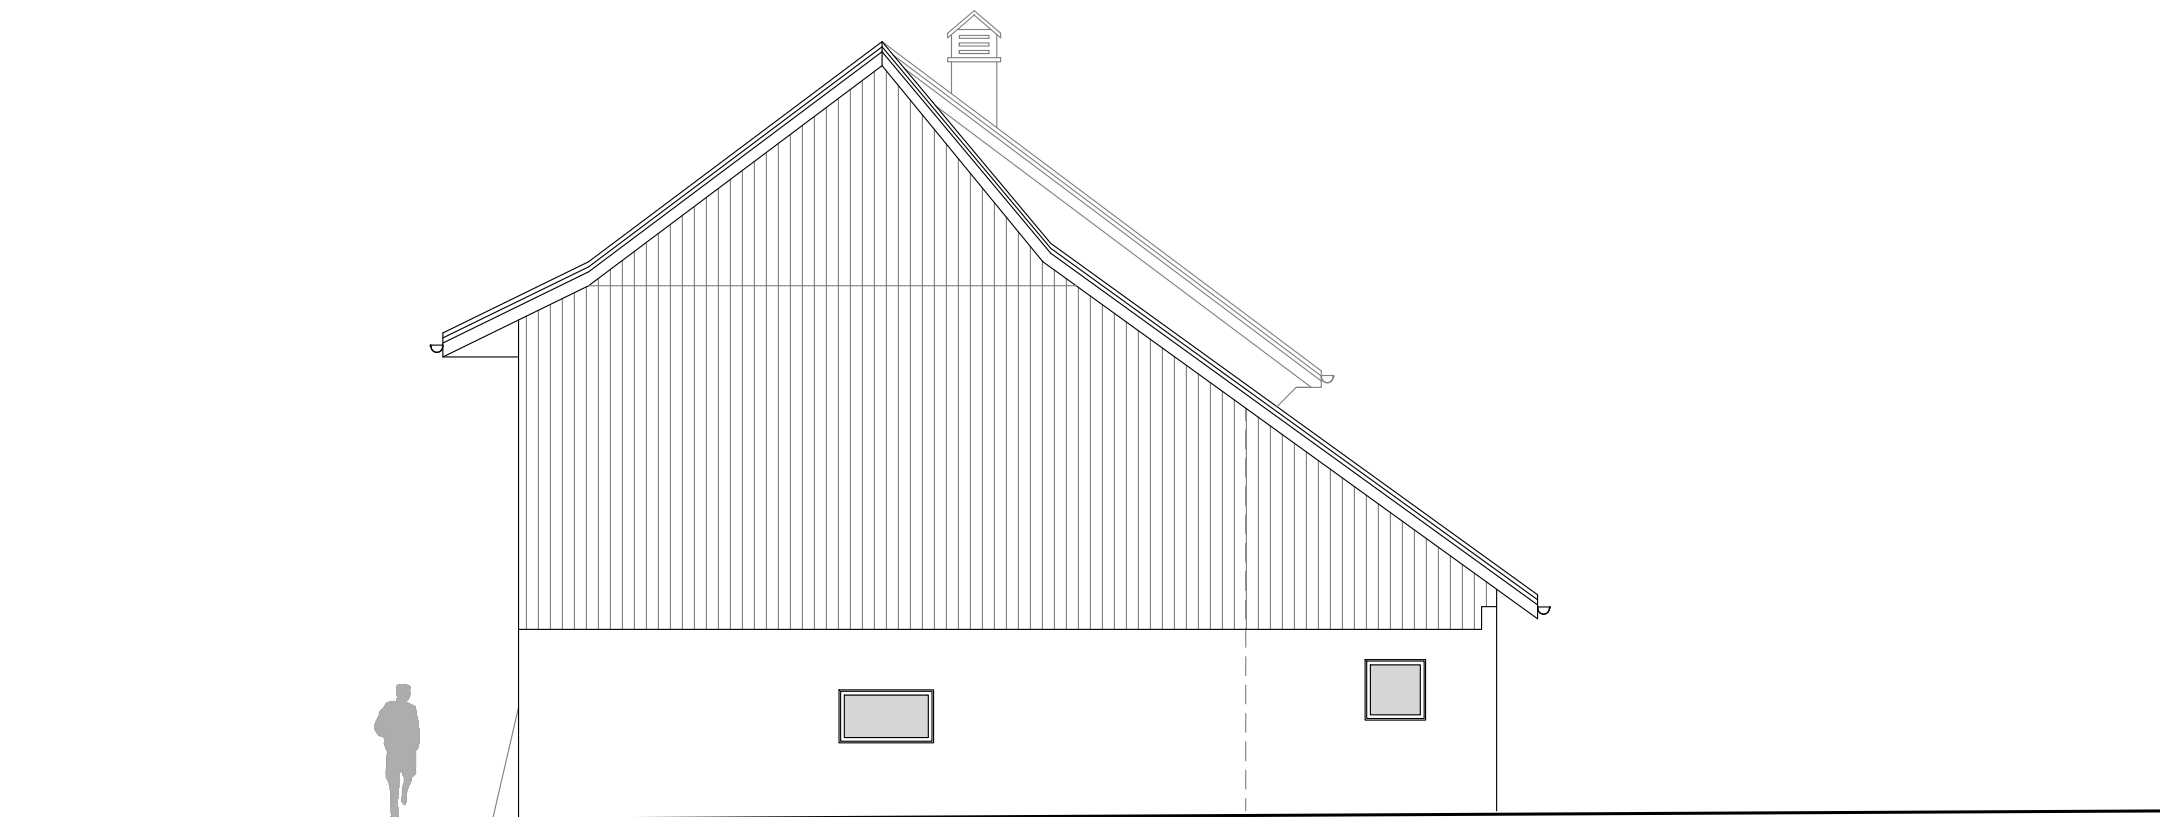


FACADE NORD

- Existant
- A démolir
- A construire

Objet	Signatures		Maître de l'ouvrage	Architecte	Echelle	1/100
Remplacement du chauffage à mazout (par système à pellets)	Le(s) propriétaire(s) :	L' architecte :	Monsieur & Madame Caboussat Laurent Rte d'Echallens 41 1044 FEY - VD	dp architecture Pl. du Marché 2 1040 ECHALLENS	Dess	Dpi
				T + 41 (0)76 376 31 84 E d.pittet@hispeed.ch	Date	14.08.2018
					Phase	Mise à l'enquête
					Plan n°	07

L'Entrepreneur est tenu de vérifier sur place, avant toute exécution, les cotes des documents graphiques et signaler au Maître d'Oeuvre toute erreur ou omission qu'il pourrait constater, ou le rendre attentif à tout changement qu'il serait nécessaire d'opérer.

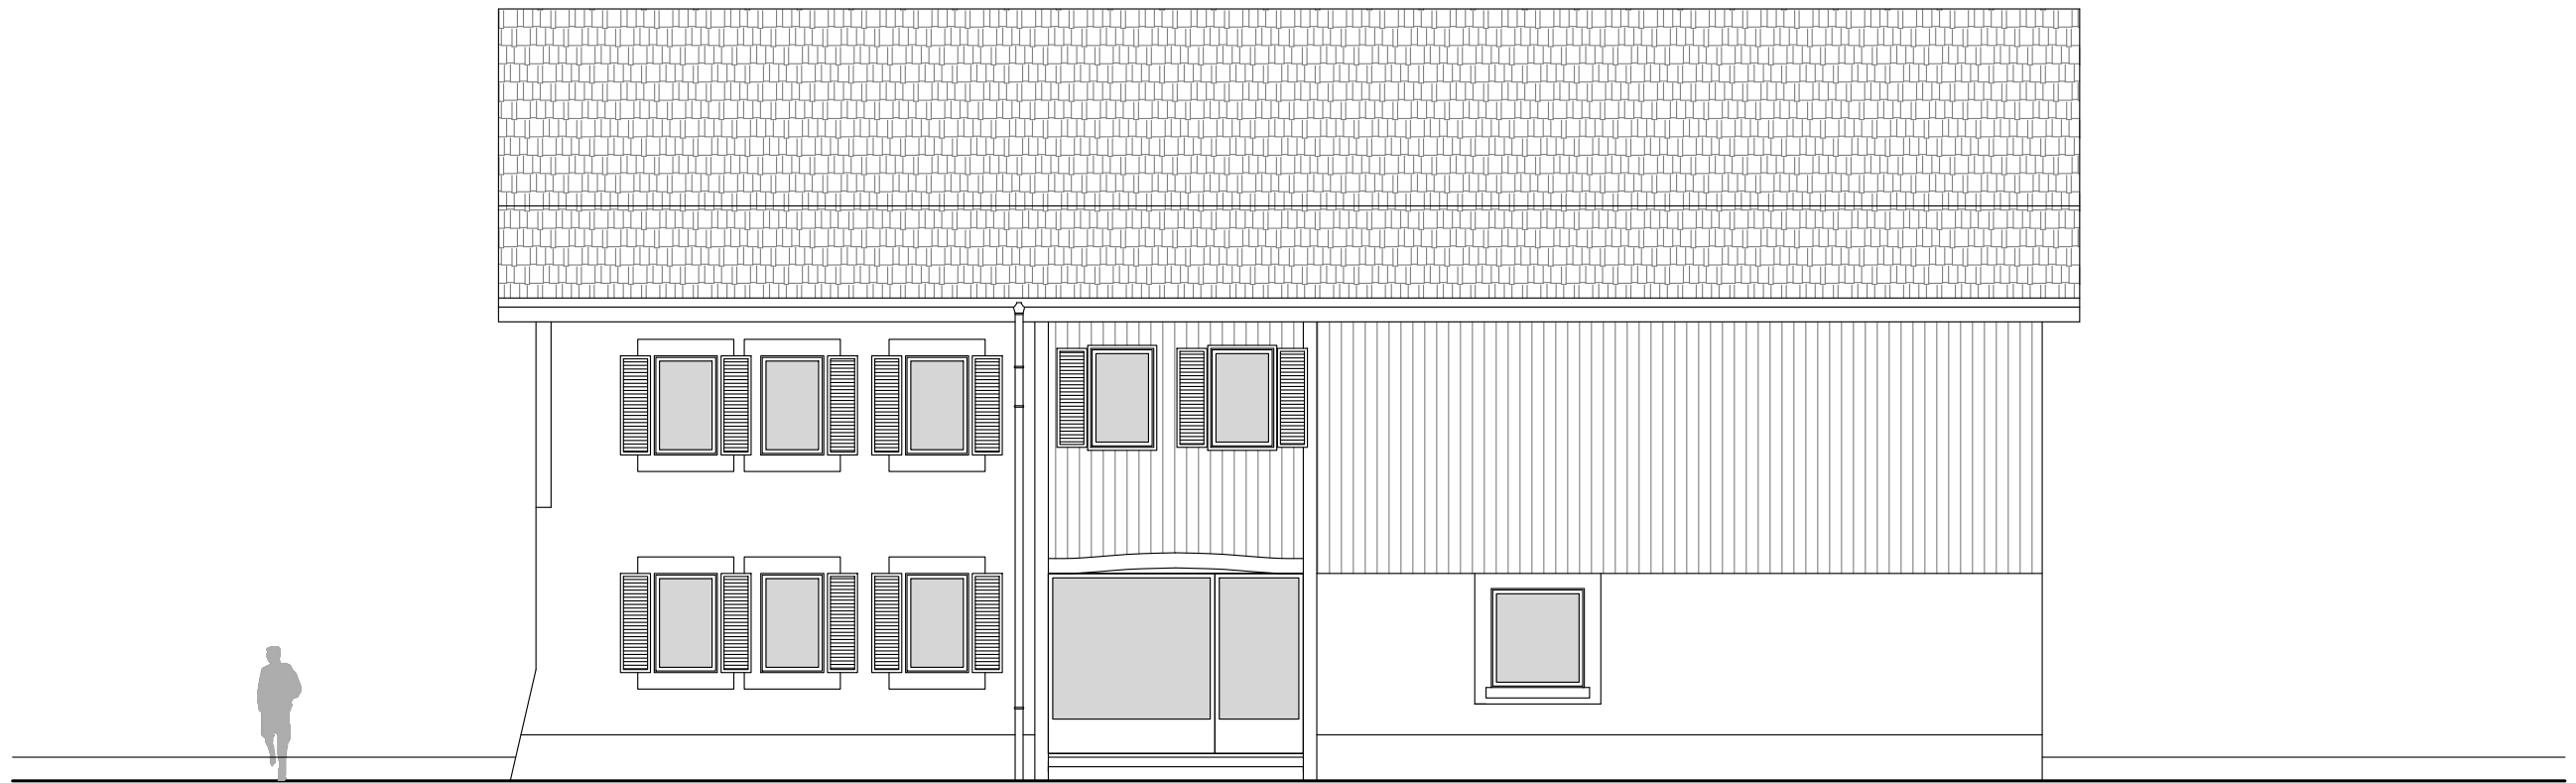


FACADE SUD

- Existant
- A démolir
- A construire

Objet	Signatures		Maître de l'ouvrage	Architecte	Echelle	1/100
Remplacement du chauffage à mazout (par système à pellets)	Le(s) propriétaire(s) :	L' architecte :	Monsieur & Madame Caboussat Laurent Rte d'Echallens 41 1044 FEY - VD	dp architecture Pl. du Marché 2 1040 ECHALLENS T + 41 (0)76 376 31 84 E d.pittet@hispeed.ch	Dess	Dpi
					Date	14.08.2018
					Phase	Mise à l'enquête
					Plan n°	08


L'Entrepreneur est tenu de vérifier sur place, avant toute exécution, les cotes des documents graphiques et signaler au Maître d'Oeuvre toute erreur ou omission qu'il pourrait constater, ou le rendre attentif à tout changement qu'il serait nécessaire d'opérer.

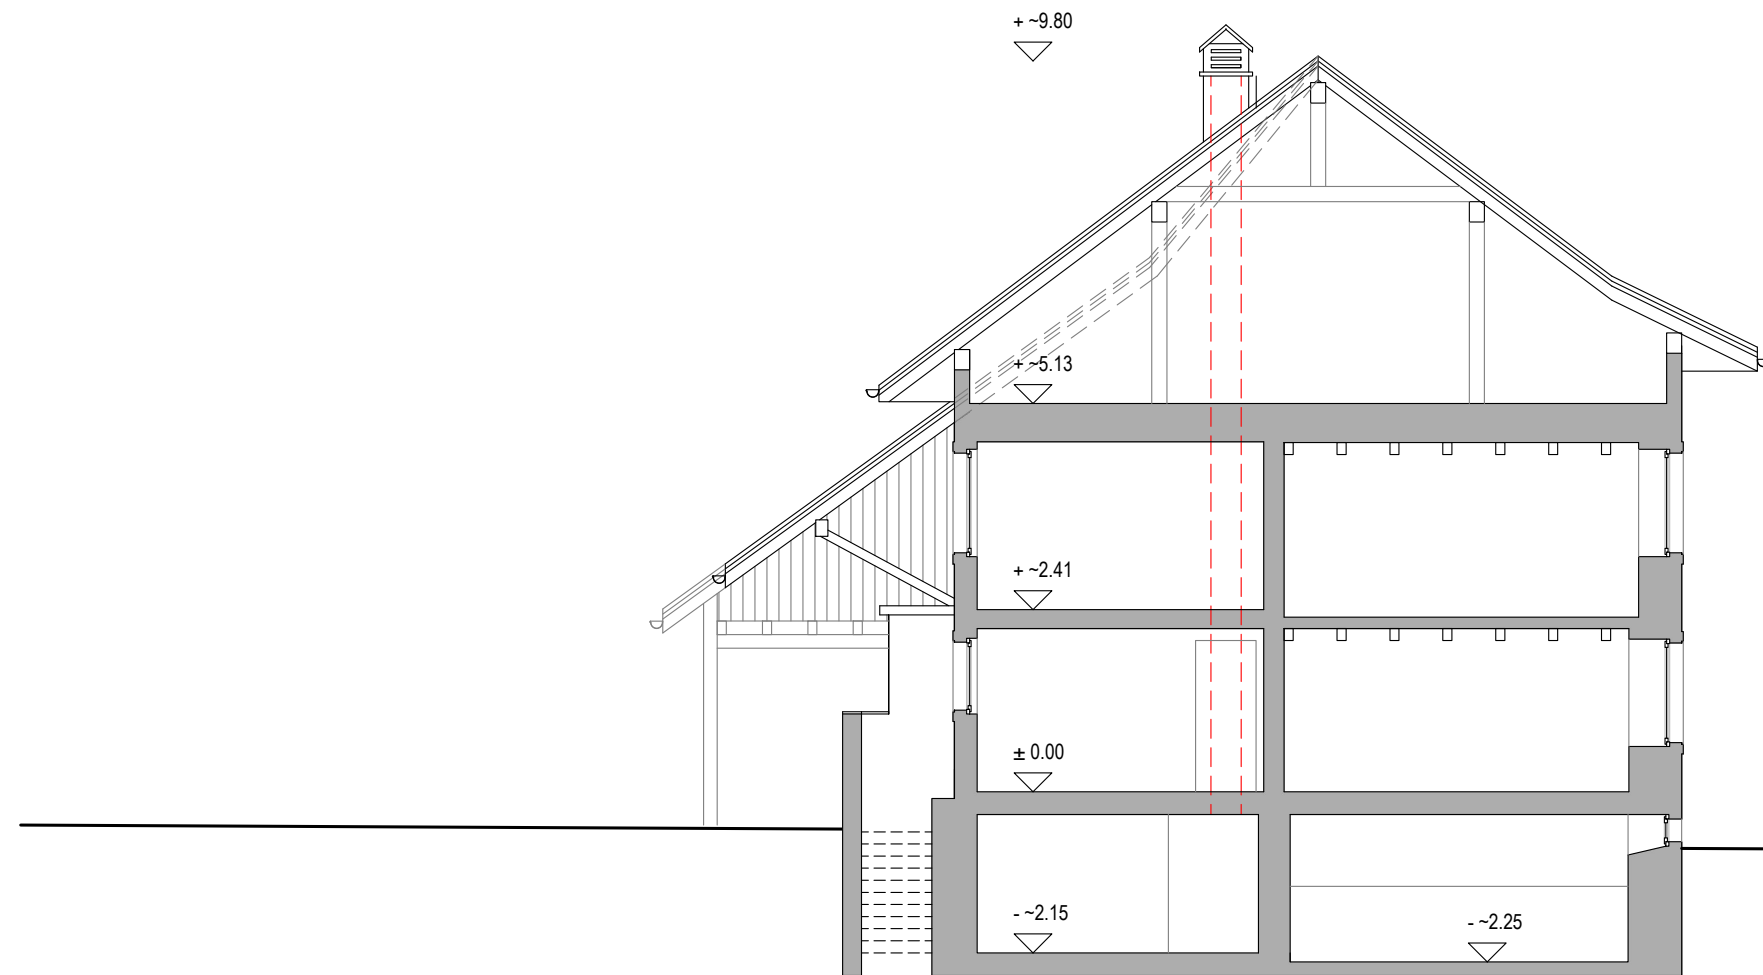

COUPE A-A

Objet	Signatures		Maître de l'ouvrage	Architecte	Echelle	1/100
Remplacement du chauffage à mazout (par système à pellets)	Le(s) propriétaire(s) :	L' architecte :	Monsieur & Madame Caboussat Laurent Rte d'Echallens 41 1044 FEY - VD	dp architecture Pl. du Marché 2 1040 ECHALLENS	Dess	Dpi
				T + 41 (0)76 376 31 84 E d.pittet@hispeed.ch	Date	14.08.2018
					Phase	Mise à l'enquête
					Plan n°	09

L'Entrepreneur est tenu de vérifier sur place, avant toute exécution, les cotes des documents graphiques et signaler au Maître d'Oeuvre toute erreur ou omission qu'il pourrait constater, ou le rendre attentif à tout changement qu'il serait nécessaire d'opérer.

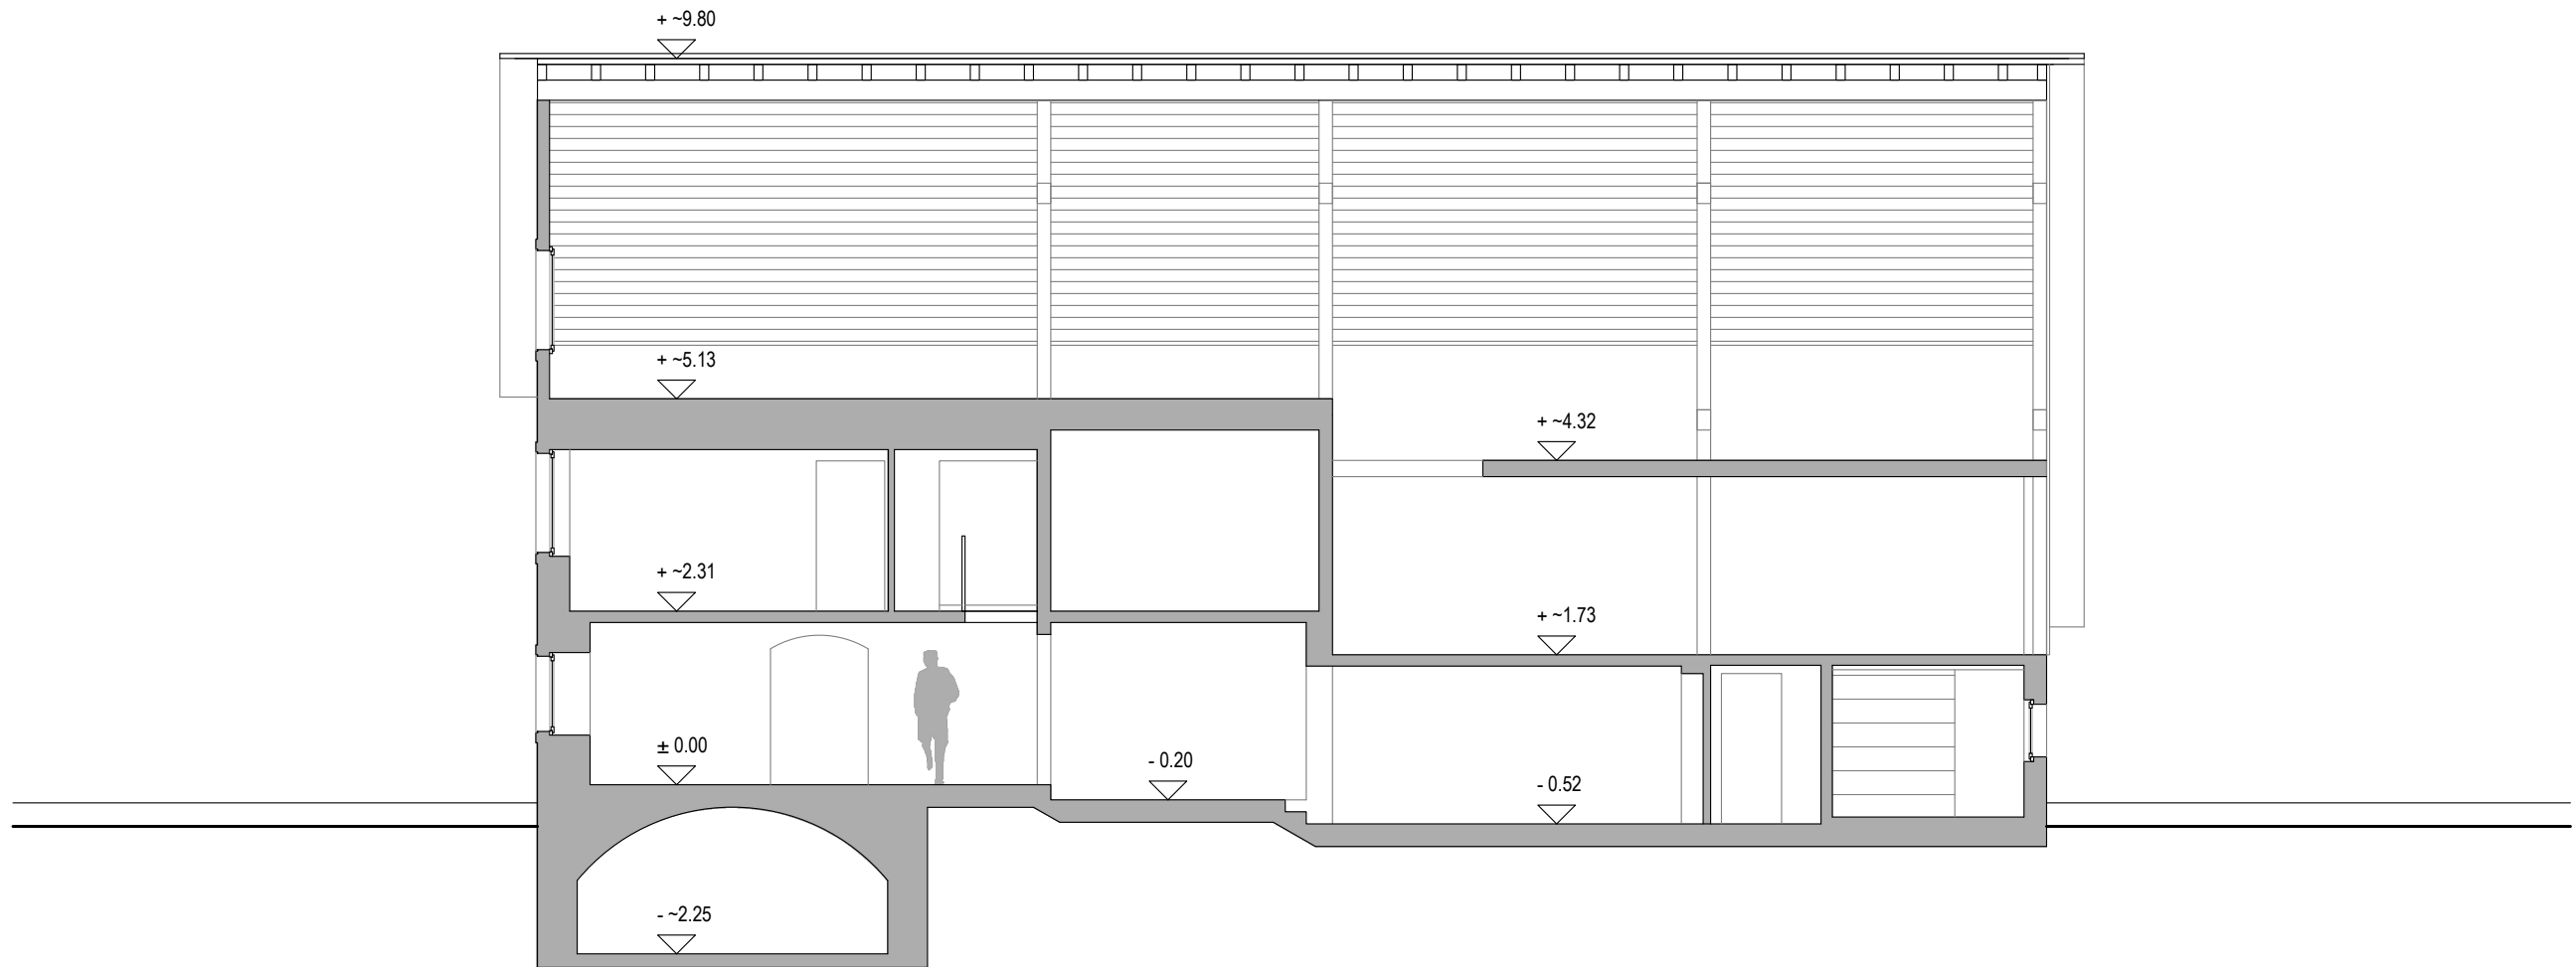

COUPE B-B

- Existant
- A démolir
- A construire

Objet	Signatures		Maître de l'ouvrage	Architecte	Echelle	1/100
Remplacement du chauffage à mazout (par système à pellets)	Le(s) propriétaire(s) :	L' architecte :	Monsieur & Madame Caboussat Laurent Rte d'Echallens 41 1044 FEY - VD	<div style="display: inline-block; vertical-align: middle; font-size: small; margin-left: 10px;"> Pl. du Marché 2 1040 ECHALLENS T + 41 (0)76 376 31 84 E d.pittet@hispeed.ch </div>	Dess	Dpi
					Date	14.08.2018
				Phase	Mise à l'enquête	
				Plan n°	10	

L'Entrepreneur est tenu de vérifier sur place, avant toute exécution, les cotes des documents graphiques et signaler au Maître d'Oeuvre toute erreur ou omission qu'il pourrait constater, ou le rendre attentif à tout changement qu'il serait nécessaire d'opérer.