


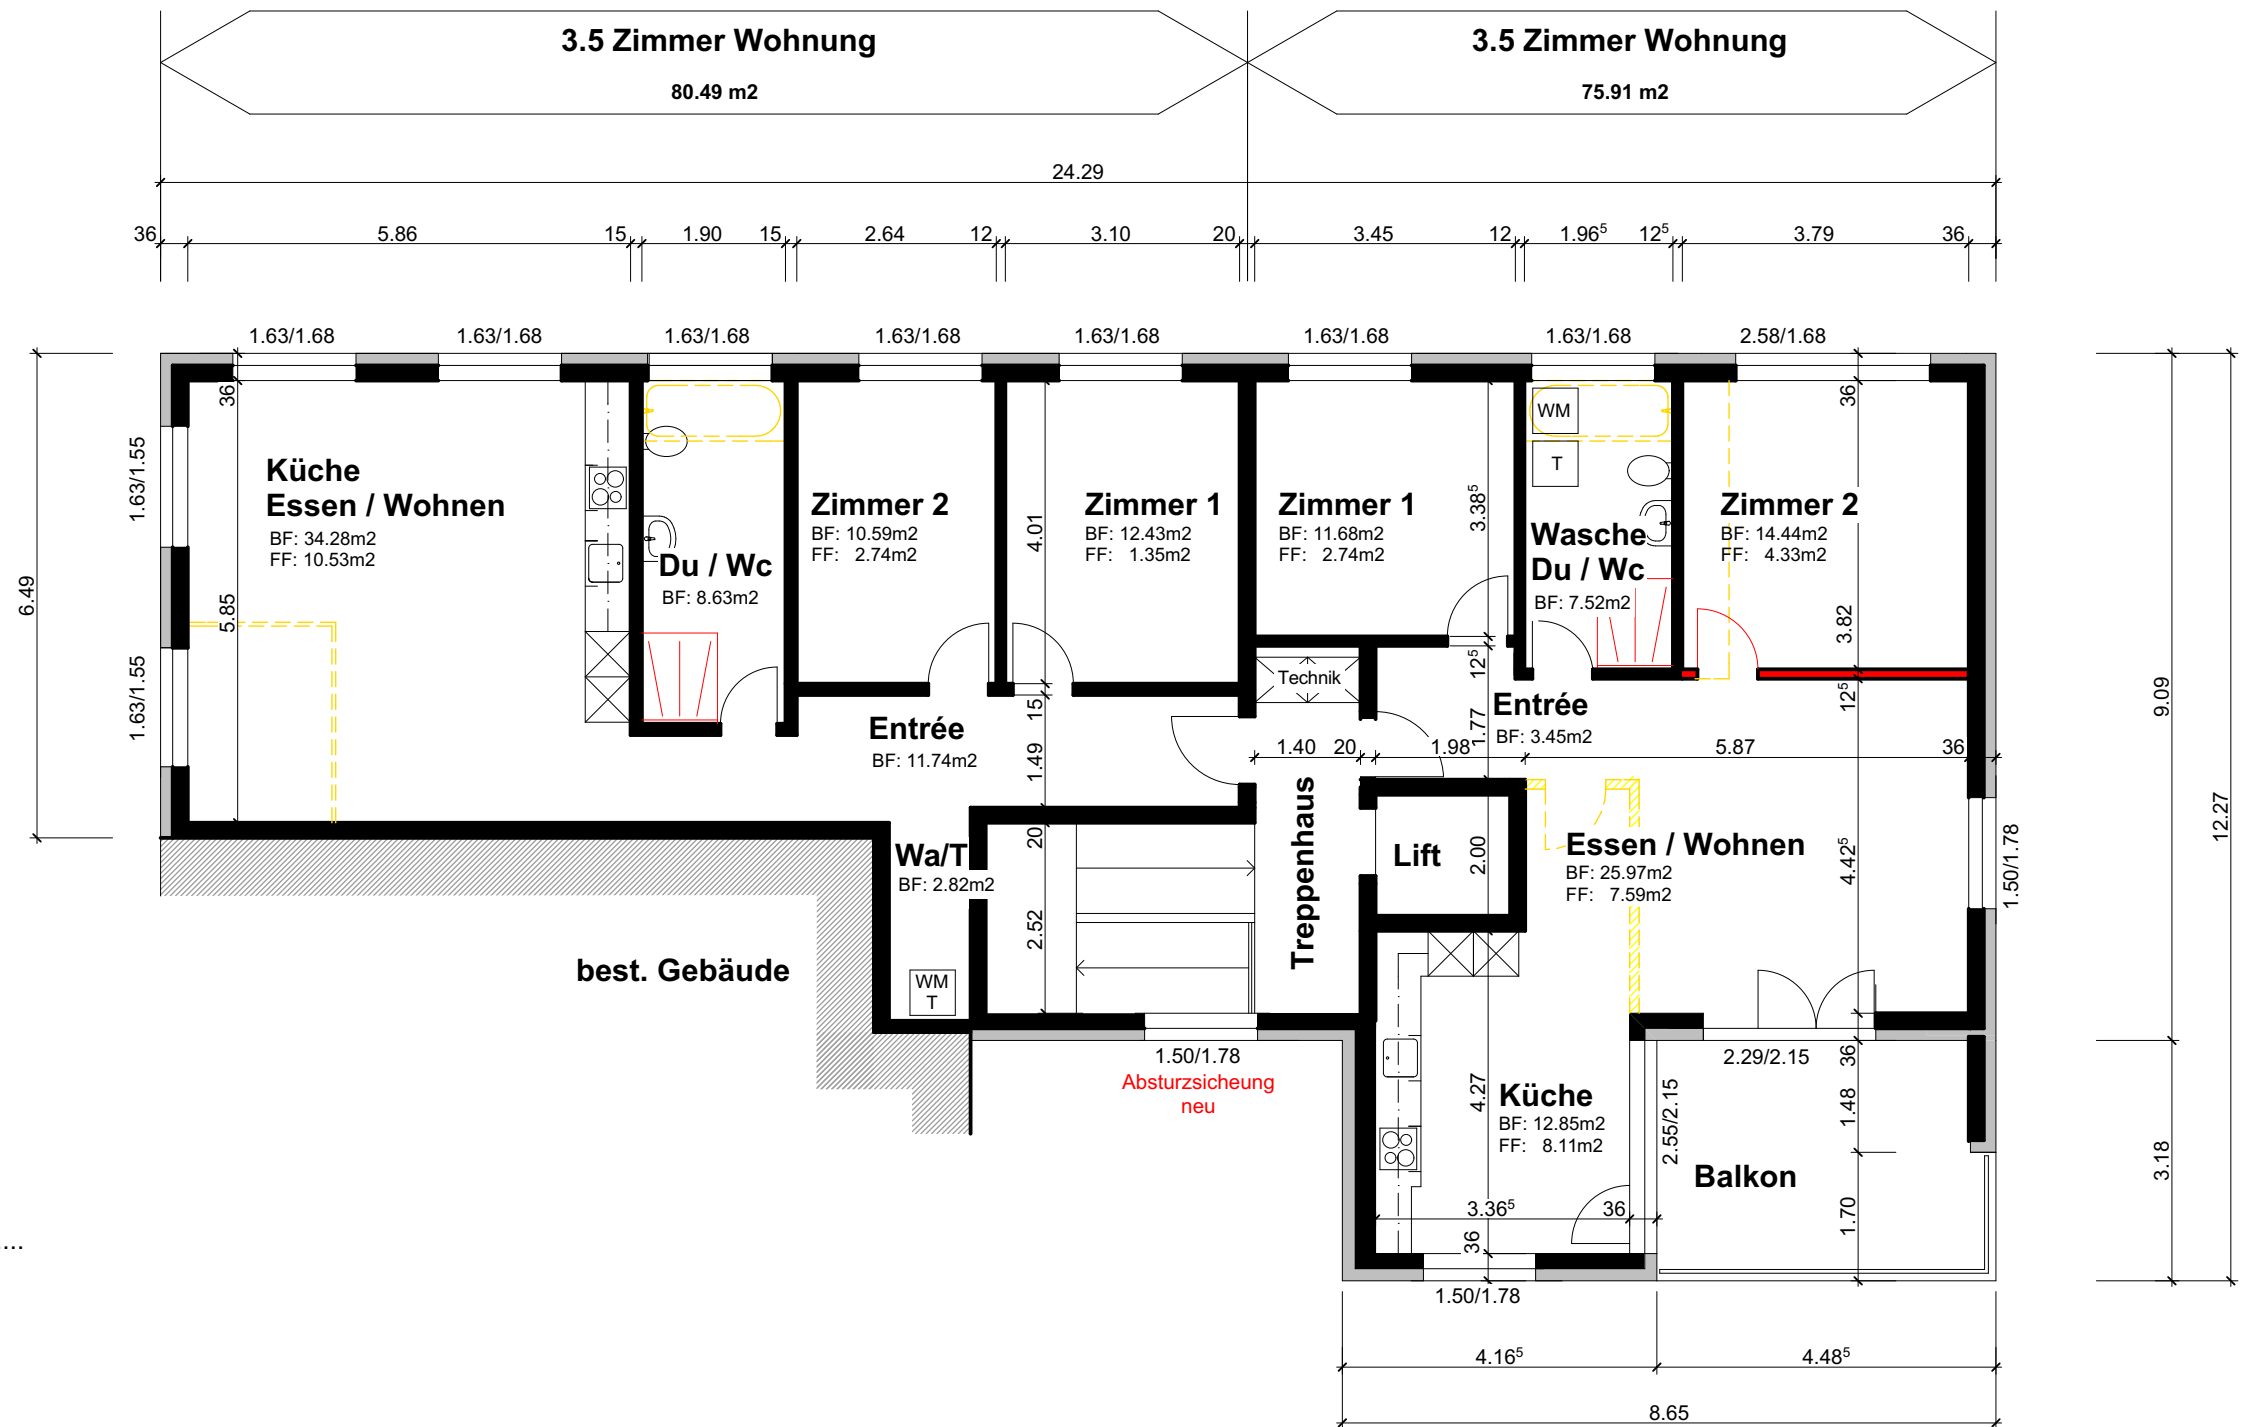

Die Bauherrschaft:
Die Grundeigentümer:

Der Projektverfasser:

GRÜTTER BAU AG
THÖRIGEN

tel. 062/961 68 08
fax.062/961 68 26



Bauherr	: Rexhé und Bekim Muqai Oberhardstrasse 22, 4922 Langenthal	format	A3
	Projektänderung zu Bewilligung Projektänderung vom 05.11.2020	erstellt	28.04.2026
Objekt	: Neubau auf best. UG // EG Gewerberäume, 1.OG bis DG Wohnungen	gez.	TM
Plan	: 1. Obergeschoss Mst. 1 : 100	Druck	18.06.2026
Bauobjekt in	: 3360 Herzogenbuchsee, Bitziusstrasse 17	rev.	

Legende

- Bestehend
- Neu
- Abbruch