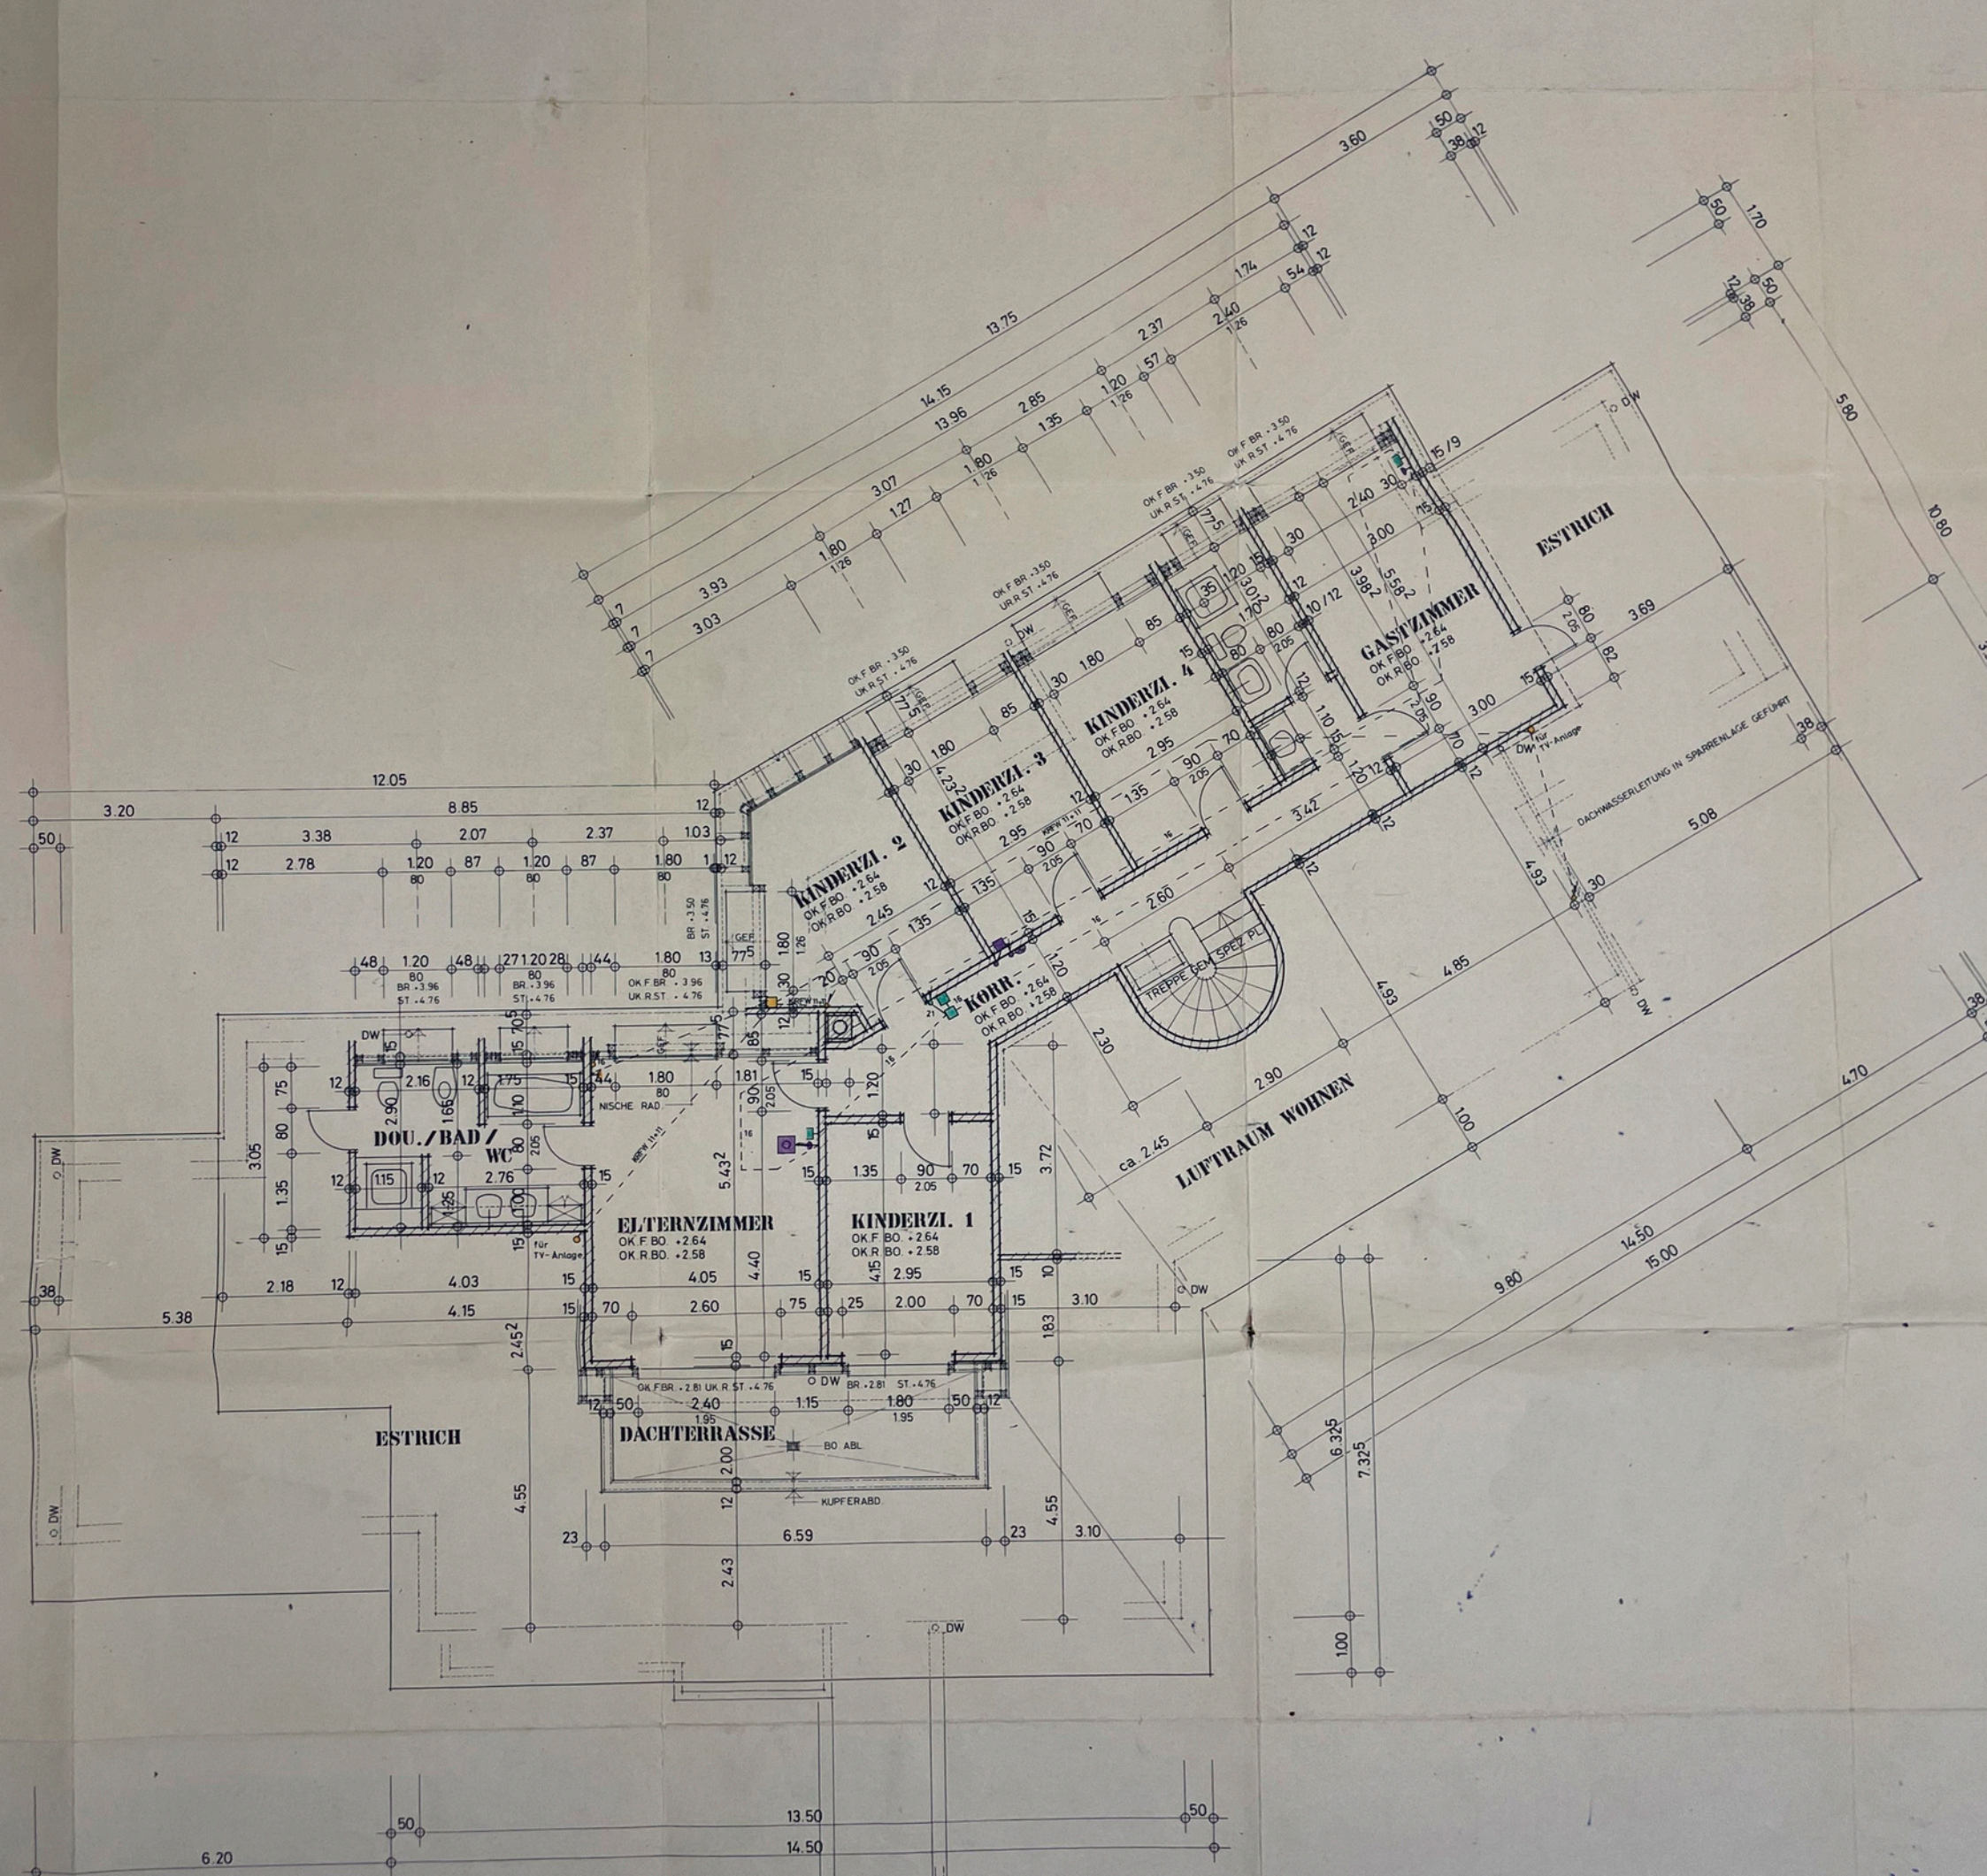
ESTRICH
GASTZIMMER
OK F BO. +2.64
OK R BO. +2.58
KINDERZI. 4
KINDERZI. 3
KINDERZI. 2
KORR.
TREPPE DEM SPEZ PL
DACHWASSERLEITUNG IN SPARRENLAGE GEFÜHRT
für TV-Anlage
LUFTRAUM WOHNEN
ca 2.45
DOU./BAD/WC
NISCHE RAD
ELTERNZIMMER
KINDERZI. 1
OK F BR. +2.81 UK R ST. +4.76
DACHTERRASSE
BO ABL
KUPFERABD
ESTRICH
OK F BR. +3.96 UK R ST. +4.76
OK F BR. +3.50 UK R ST. +4.76
OK F BR. +3.50 UR R ST. +4.76
BR. +3.96 ST. +4.76
BR. +2.81 ST. +4.76
GEF.
DW