


SÜDOSTFASSADE

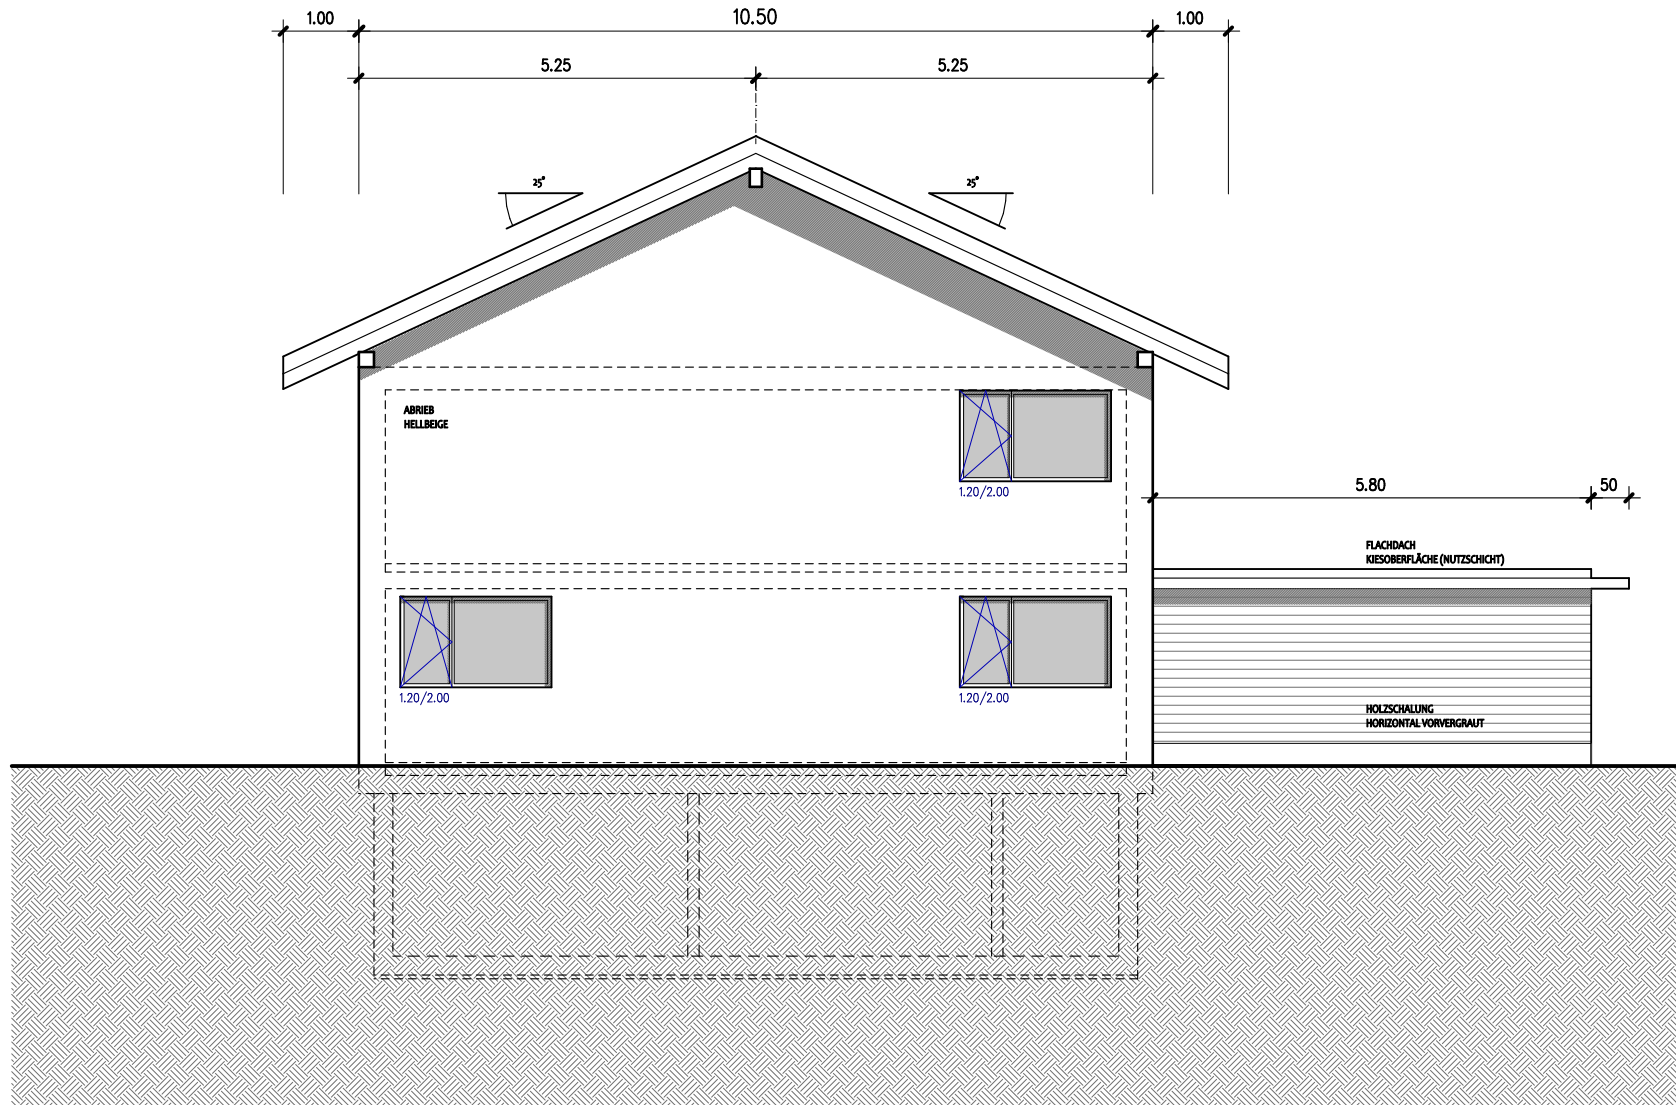

TOJOST.CH

PLAN | BAU | KONZEPT

TOJOST.CH GMBH | KÄHRGÄSSLI 5 | 3436 ZOLLBRÜCK
INFO@TOJOST.CH | 079 706 74 61