


66

DANIEL BEYELER
ARCHITEKTURBÜRO
LÖWENMATTWEG 6
9312 FRAUBRUNNEN
TEL. 031 767 89 95
FAX 031 767 82 40

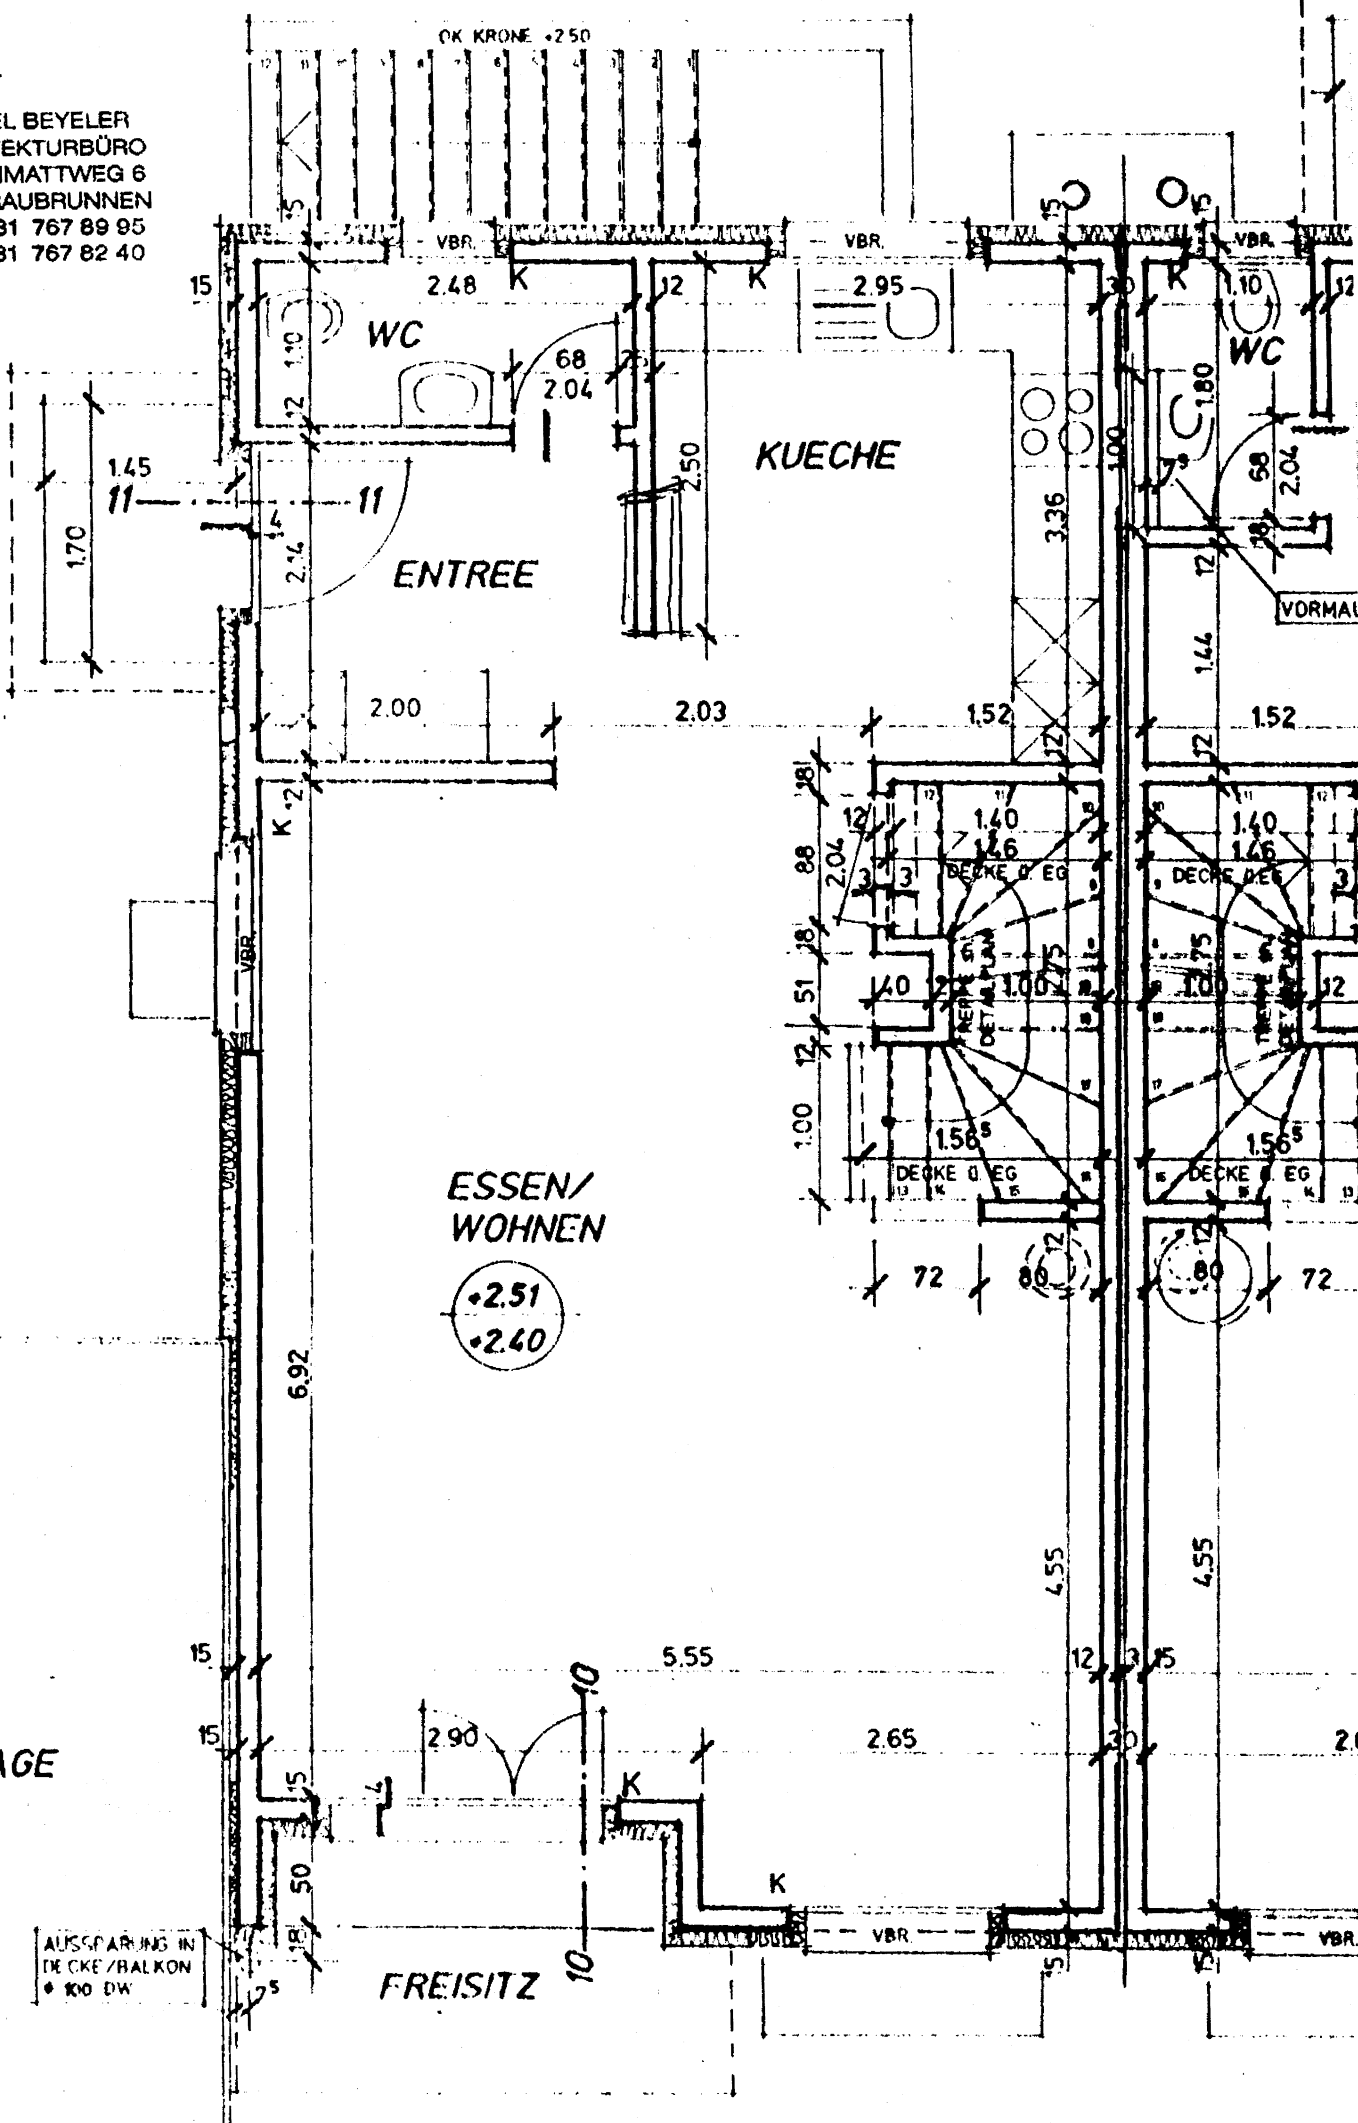

ST.UKD.: +4.81
MBL.: +4.56
MFB.: +3.32

ST.: +4.67
SCHW.: +2.55

AUSSPARUNG IN
DECKE/BALKON
• 100 DW