


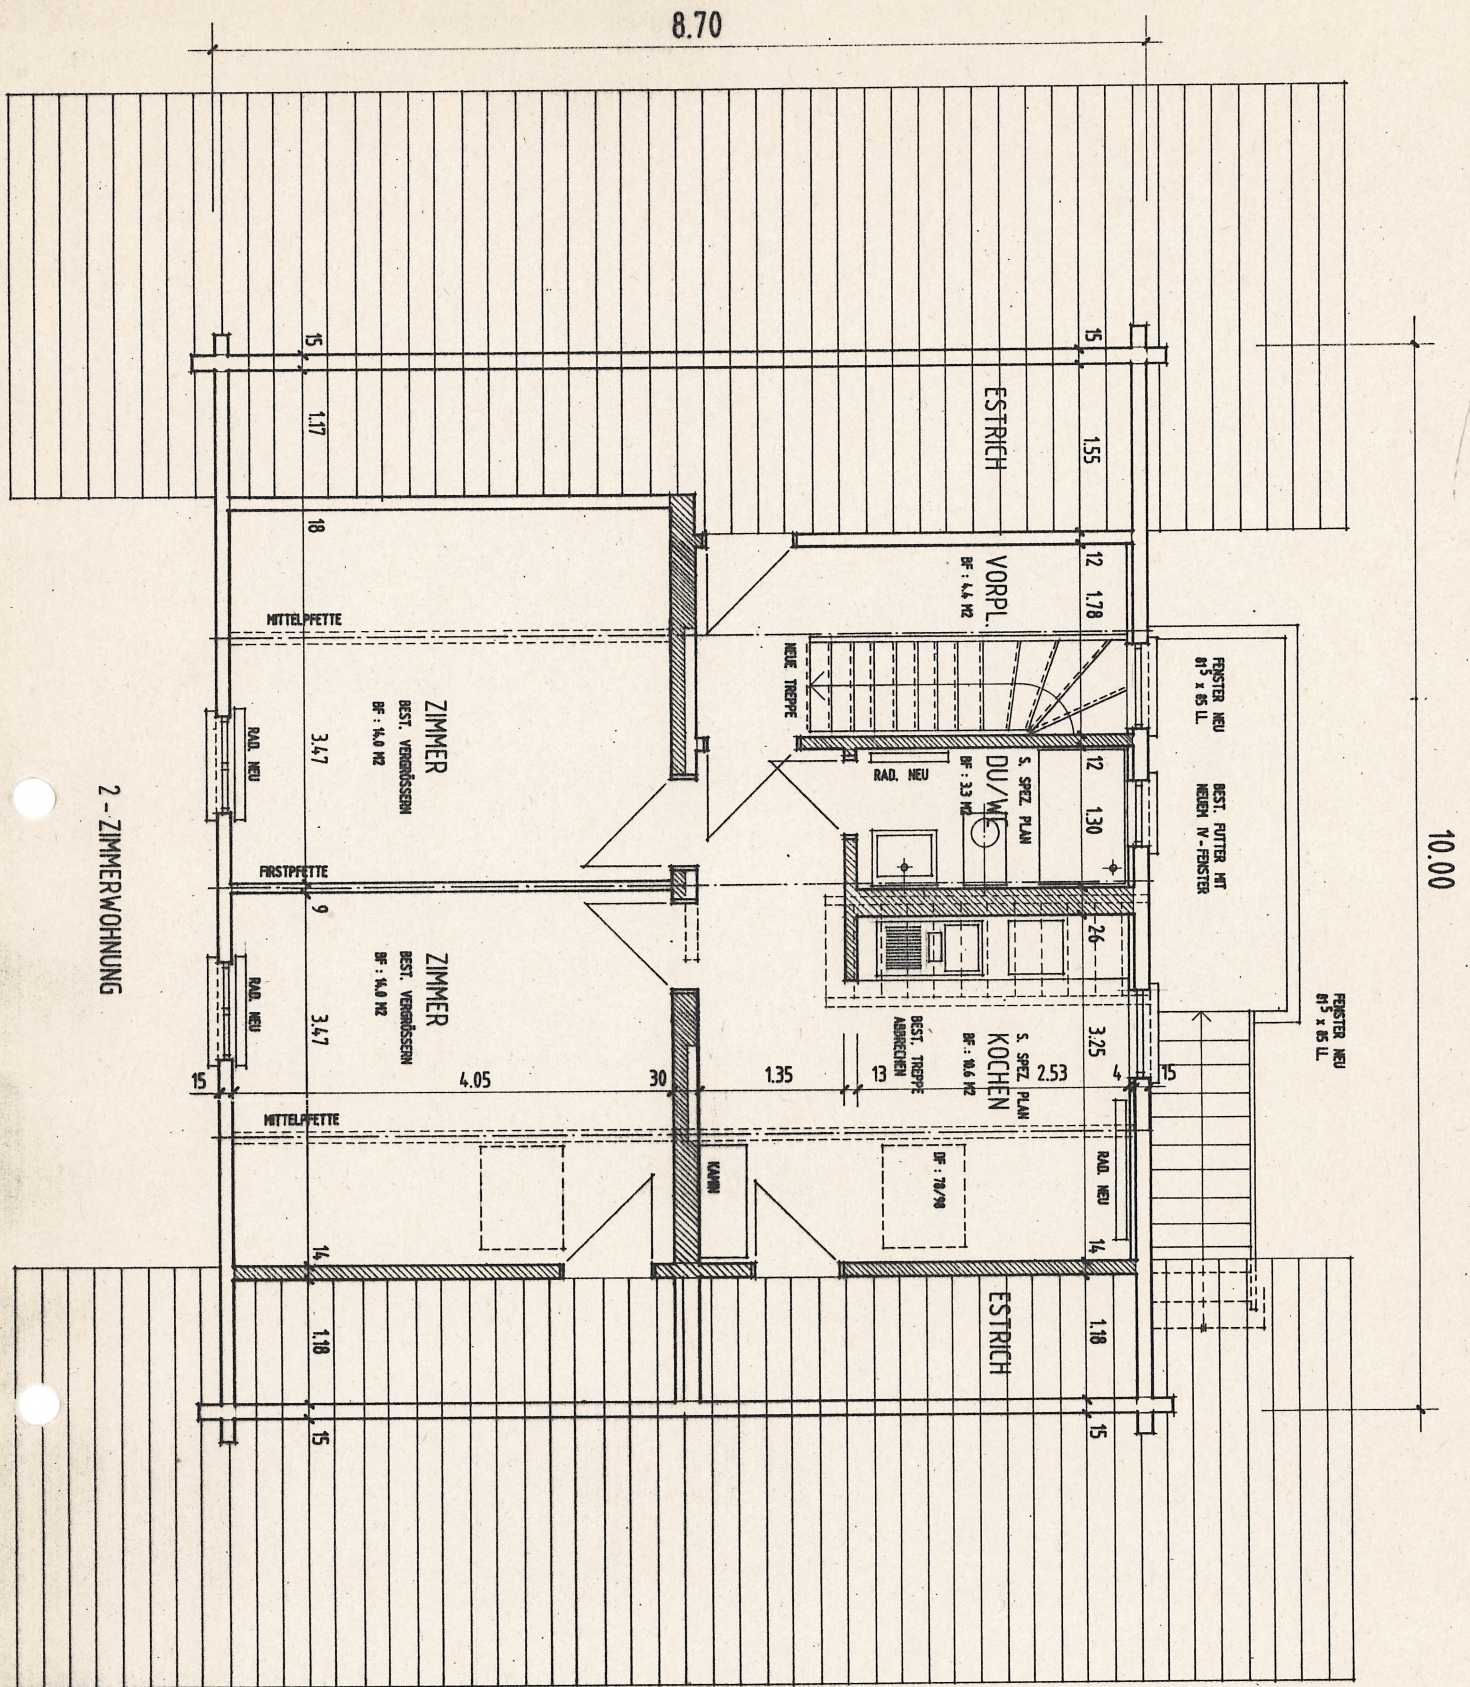

DER BAUHERR : _____ DER ARCHITEKT : _____ DER GRUNDEIGENTÜMER : _____

9	0	0	6
0	0	0	3

UMBAU HAUS SÄGESESSER IN TRUBSCHACHEN

GRUNDRISS DACHGESCHOSS

bau-atelier flükiger

architekturbüro dorfstrasse 62 3534 signau 035 710 85

mst : 1 : 50

gr : 42/30

dat : 18. 06. 1990

rev : 24. 01. 1991

gez : BB

☐ BESTEHEND
☒ NEU
☐ ABBRUCH