STÄNDERWAND

KS Mauerwerk

Beton

Installationswand GIS

Isolation

Kanalisation

MEHRFACH NUTZUNG

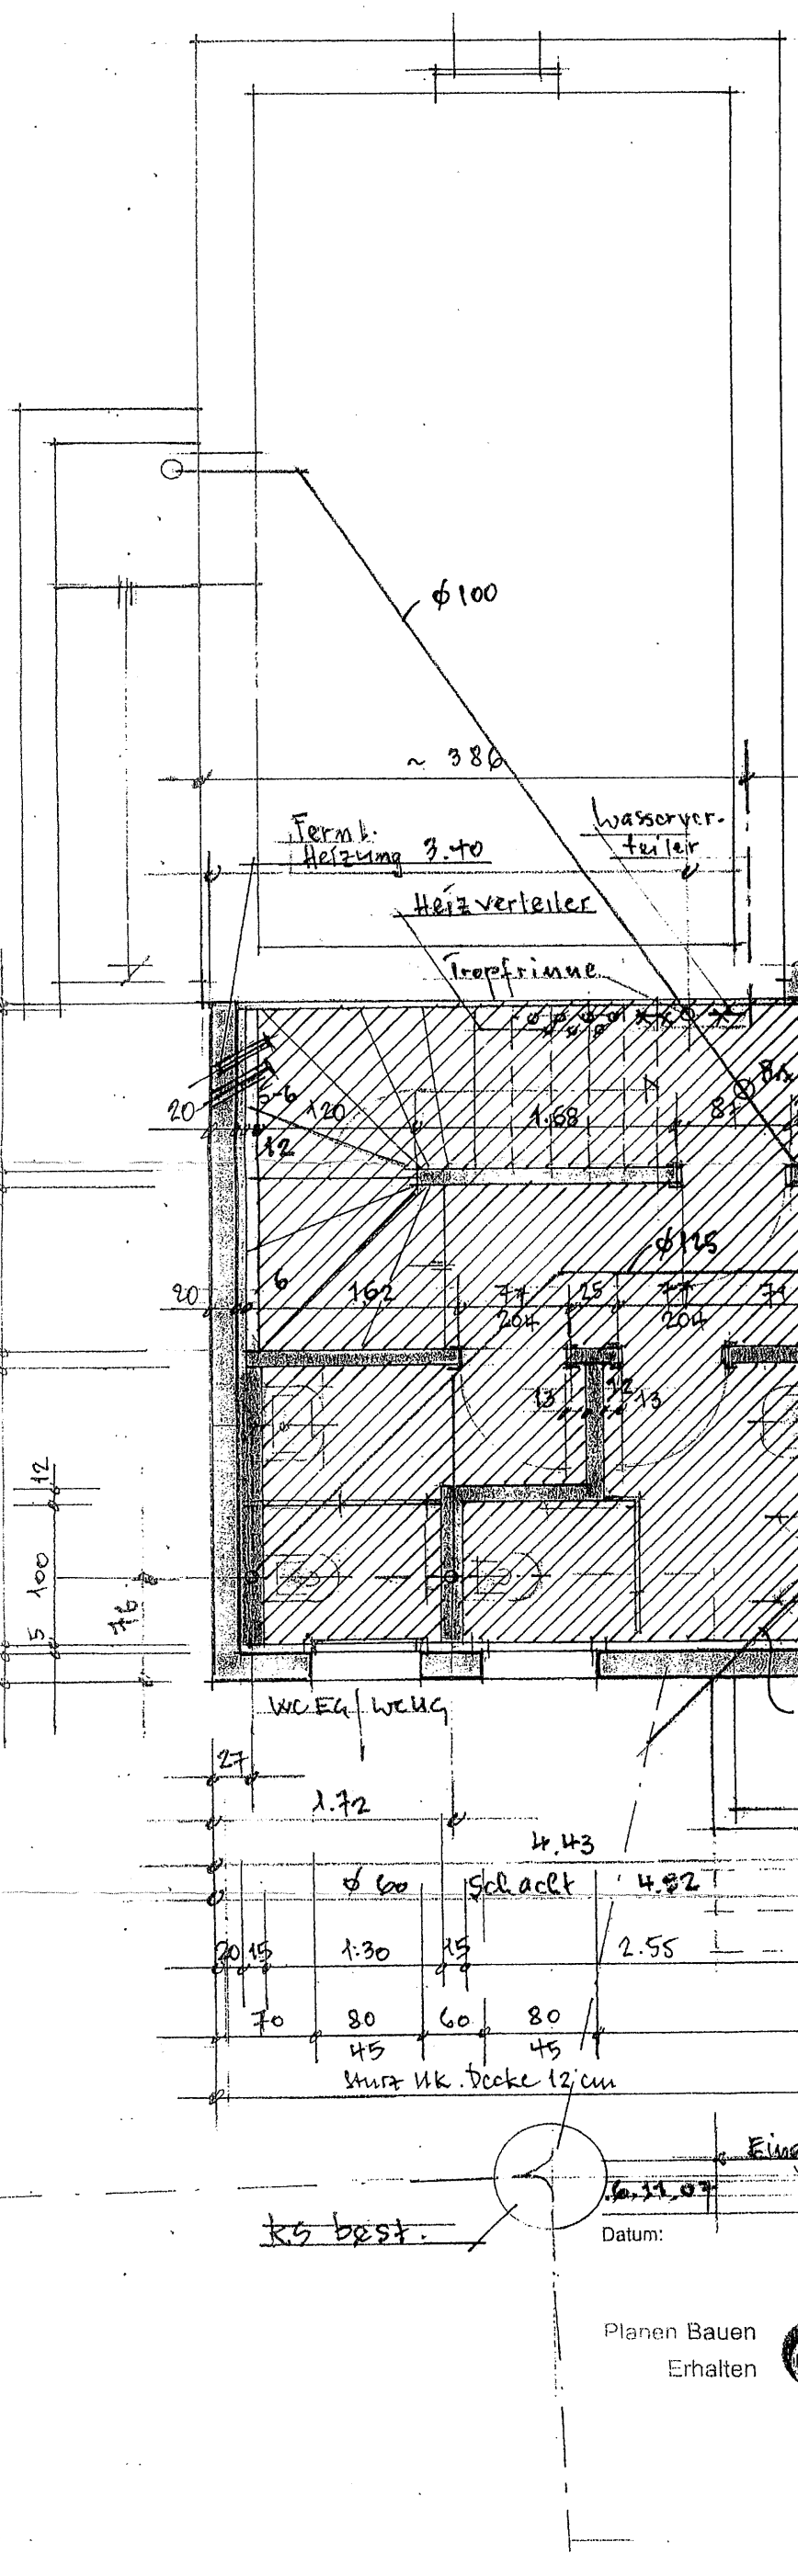

Korr. 13.11.07 H.R./CL

Datum:	Zeichnung:	Format:	Revisionen 13.11.07	M. 1:50	N. 8300/18
6.11.07	CL	A2/3			

Planen Bauen Erhalten

Rest. Traube, Nebengebäude, Terrenschwanden
Grundriss Untergeschoss

Rubin Totalunternehmung AG

DLZ Wankdorfareal Worblaufenstrasse 6 3048 Worblaufen
tel. 031 950 88 10 fax 031 950 88 08 architekten@rubin-gu.ch www.rubin-gu.ch