


genussvoll wohnen

Konstanz 4 Erdgeschoss

Wohnung Nr. 1
5 1/2-Zimmer-Wohnung
NWF: 146,5 m²
Gartensitzplatz: ca. 230 m²

Wohnung Nr. 2
3 1/2-Zimmer-Wohnung
NWF: 101,0 m²
Gartensitzplatz: ca. 270 m²

Wohnung Nr. 3
4 1/2-Zimmer-Wohnung
NWF: 129,9 m²
Gartensitzplatz: ca. 200 m²

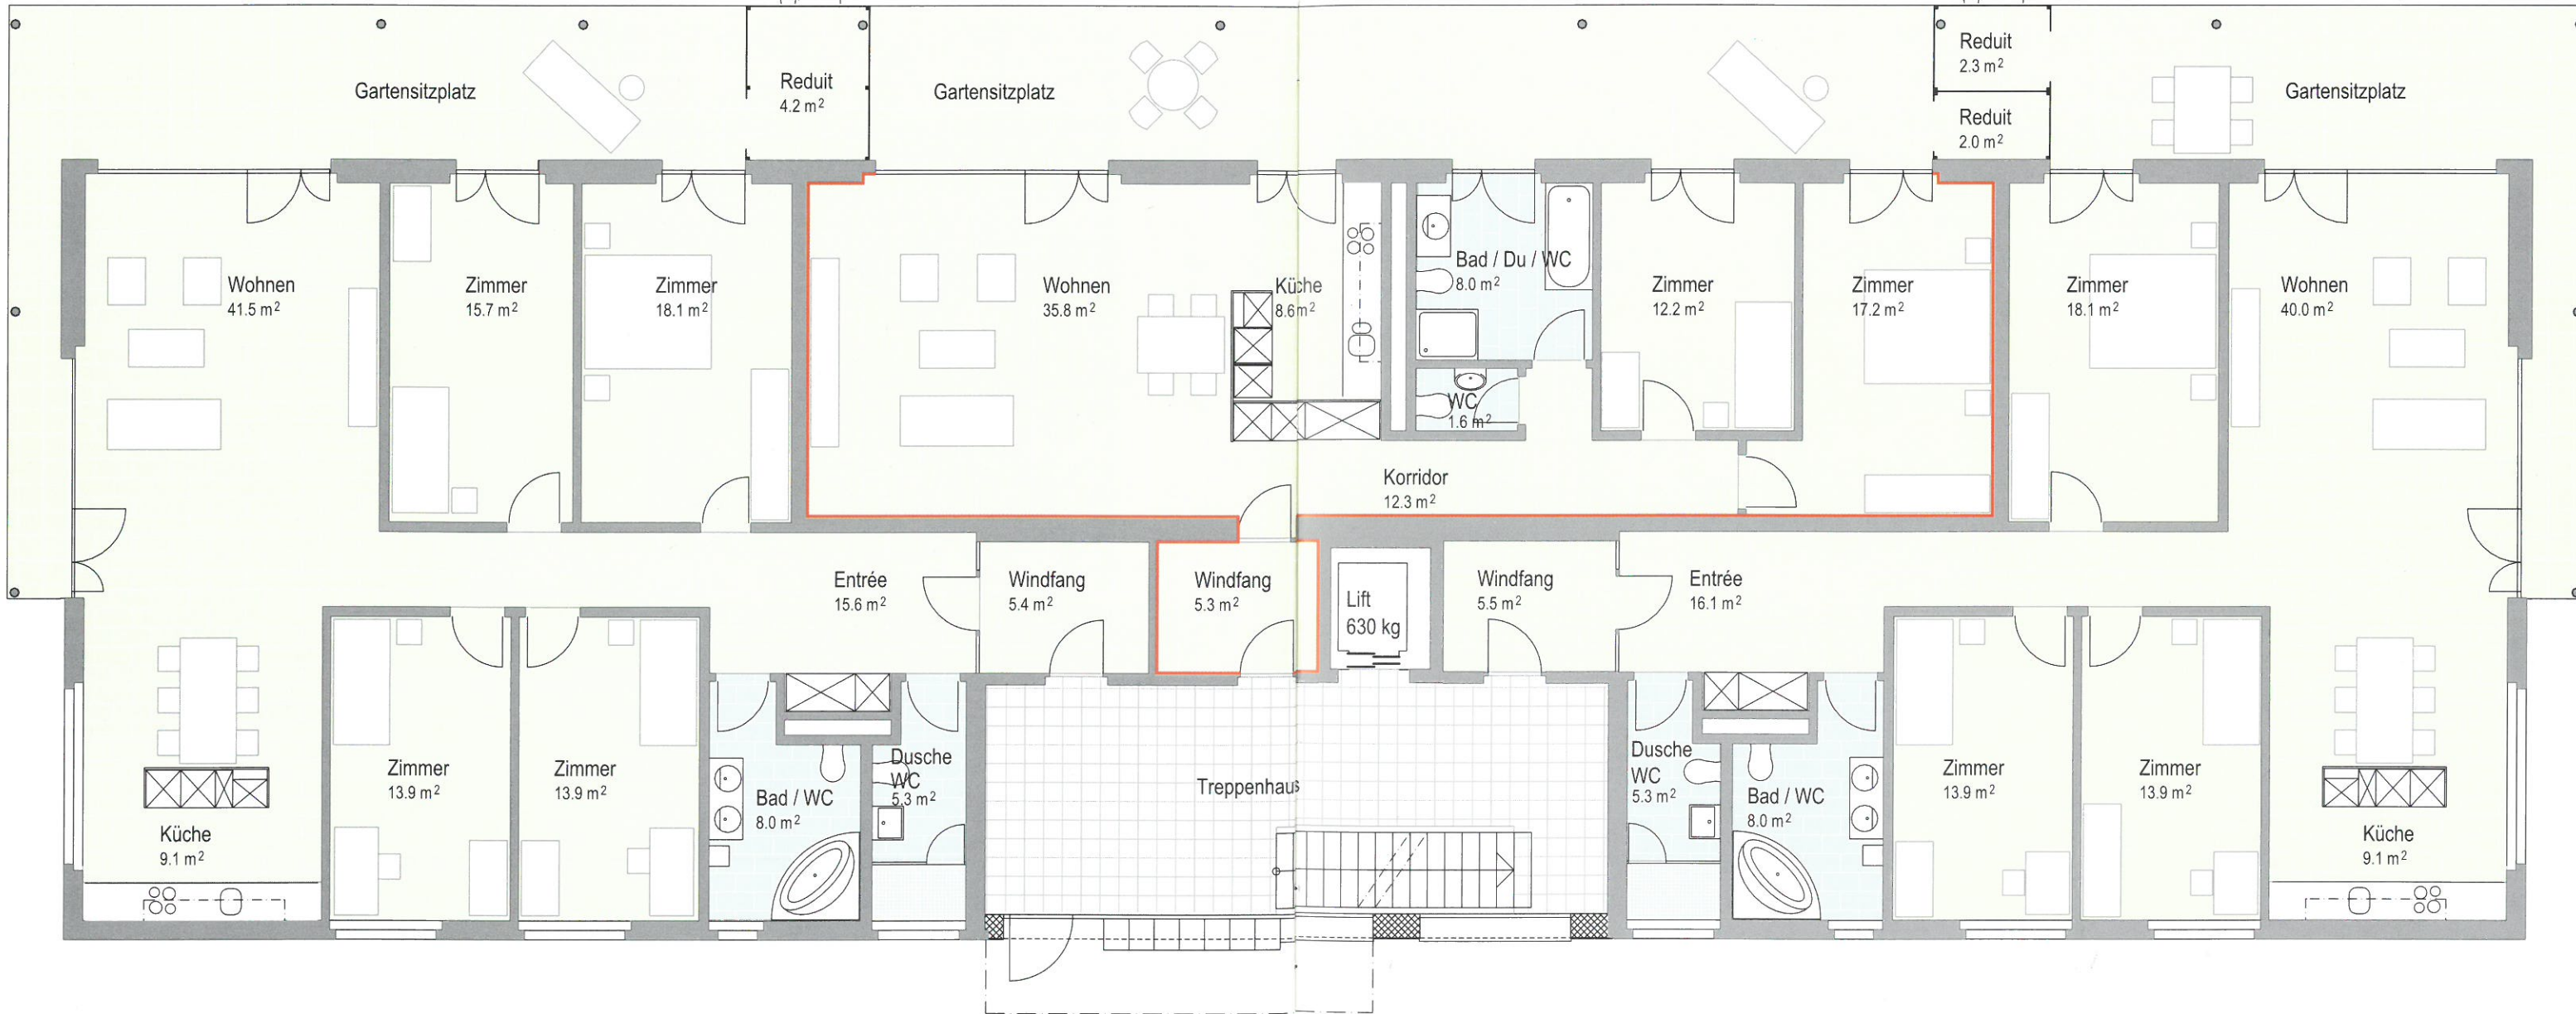

Grundrisse Mst 1:100



NWF: Nettowohnfläche