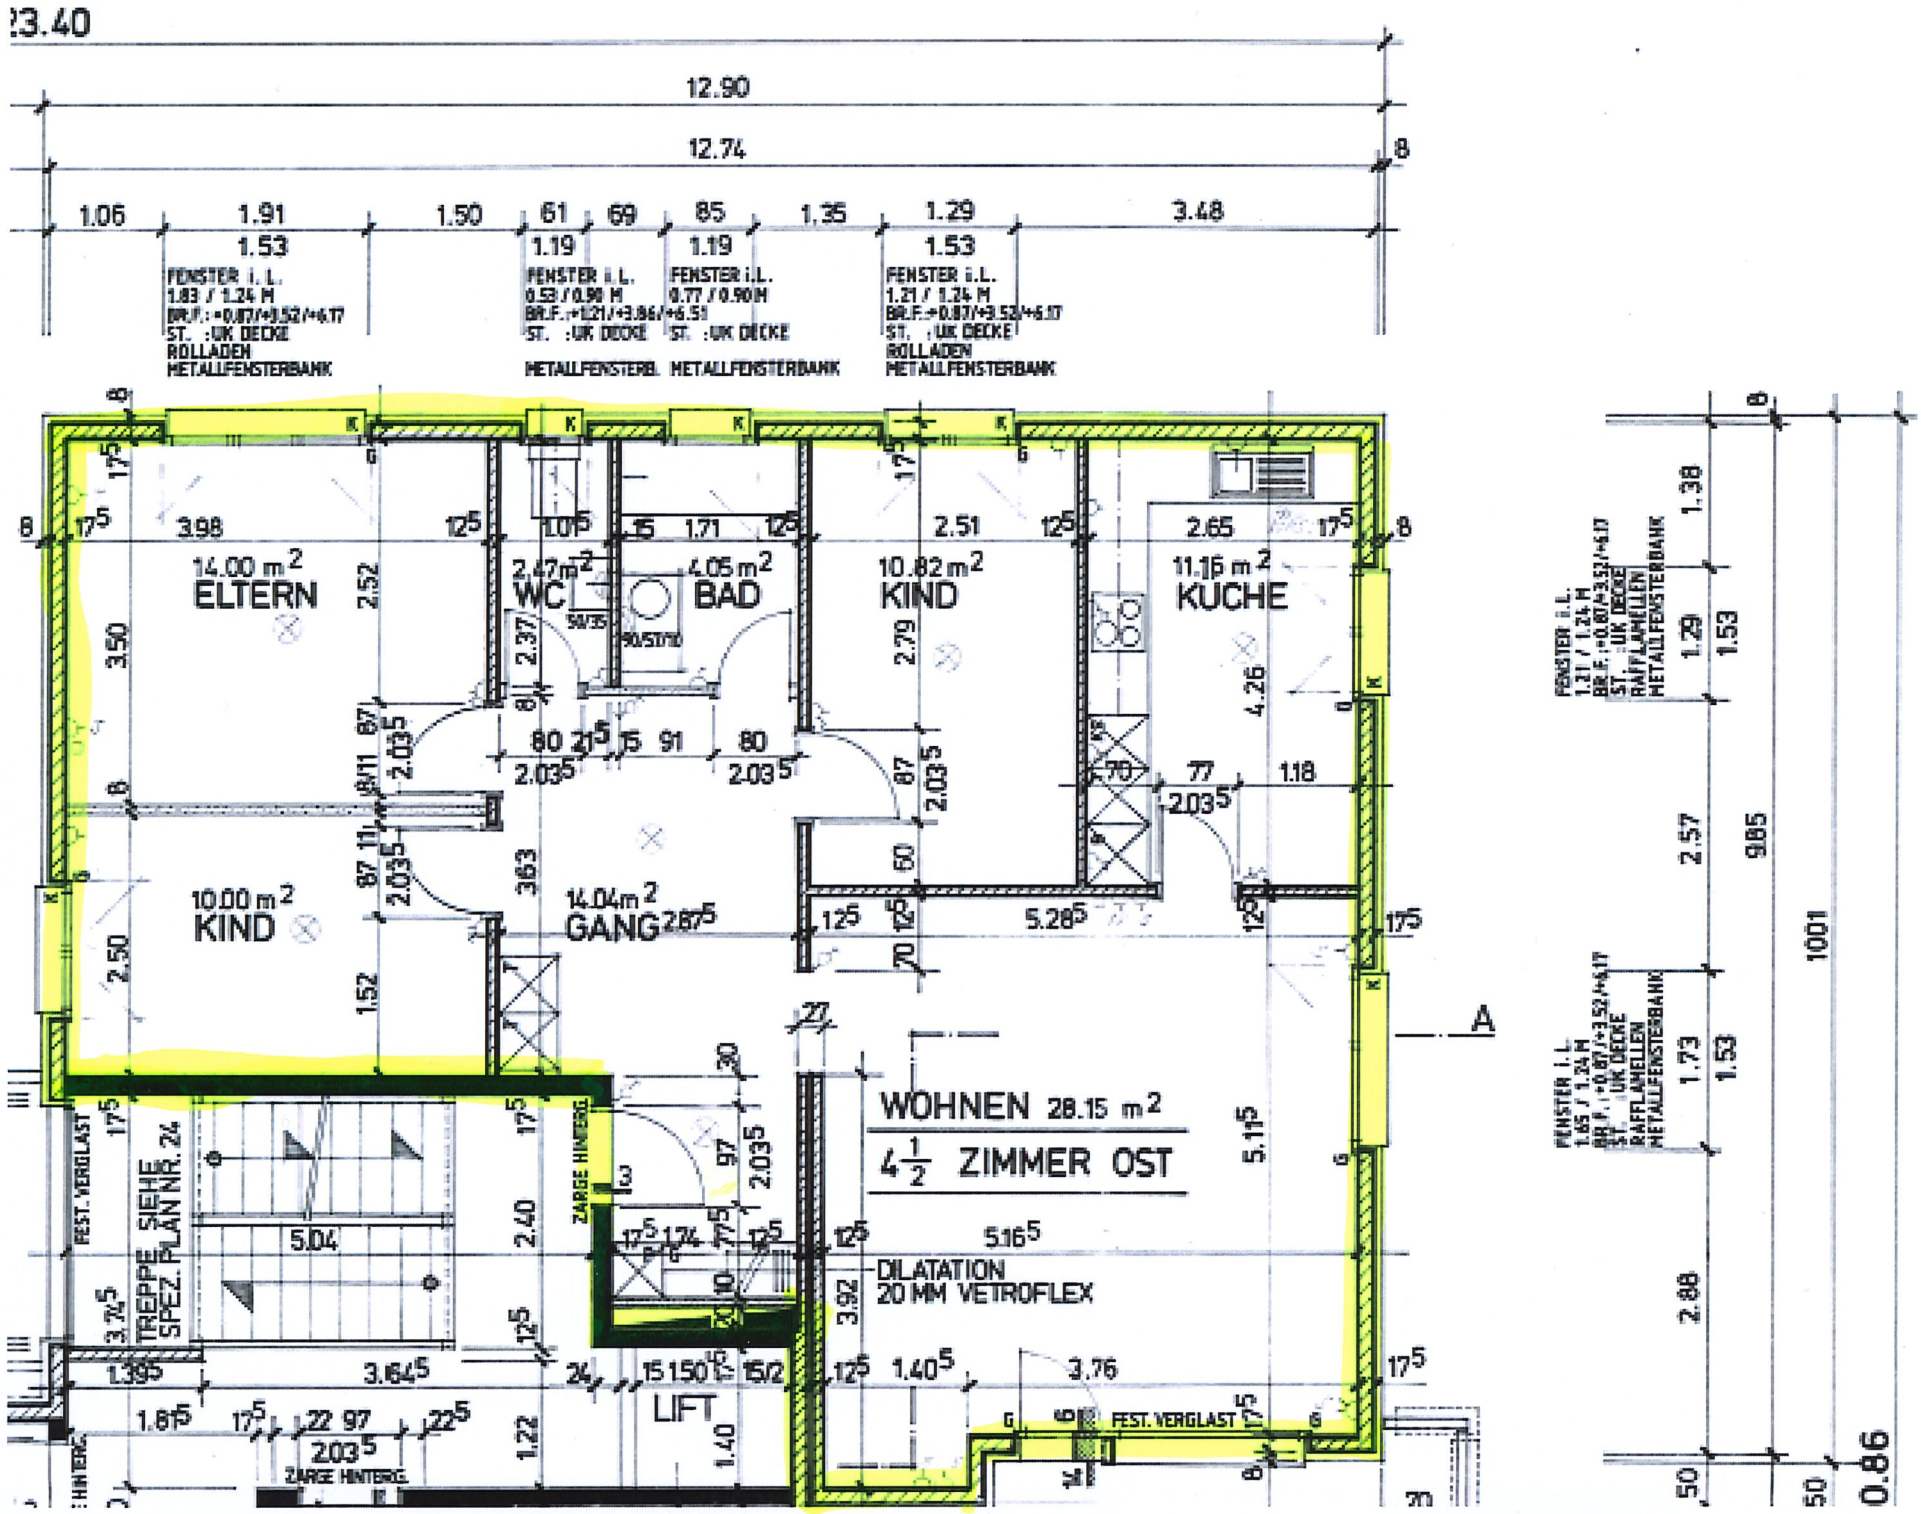
23.40
12.90
12.74
1.06
1.91
1.53
1.50
61
1.19
69
85
1.19
1.35
1.29
1.53
3.48
FENSTER i. L.
1.83 / 1.24 M
BR.F.: +0.87/+3.52/+6.17
ST. :UK DECKE
ROLLADEN
METALLFENSTERBANK
FENSTER i.L.
0.53 / 0.90 M
BR.F.:+1.21/+3.86/+6.51
ST. :UK DECKE
METALLFENSTERB.
FENSTER i.L.
0.77 / 0.90 M
ST. :UK DECKE
METALLFENSTERBANK
FENSTER i.L.
1.21 / 1.24 M
BR.F.:+0.87/+3.52/+6.17
ST. :UK DECKE
ROLLADEN
METALLFENSTERBANK
14.00 m2
ELTERN
2.47 m2
WC
4.05 m2
BAD
10.82 m2
KIND
11.16 m2
KUCHE
10.00 m2
KIND
14.04 m2
GANG
WOHNEN 28.15 m2
4 1/2 ZIMMER OST
TREPPE SIEHE SPEZ. PLAN NR. 24
FEST. VERGLAST
ZARGE HINTERG.
DILATATION
20 MM VETROFLEX
LIFT
A
FENSTER i.L.
1.31 / 1.24 M
BR.F.:+0.87/+3.52/+6.17
ST. :UK DECKE
RAFFLAMELLEN
METALLFENSTERBANK
FENSTER i.L.
1.65 / 1.24 M
BR.F.:+0.87/+3.52/+6.17
ST. :UK DECKE
RAFFLAMELLEN
METALLFENSTERBANK
1.38
1.29
1.53
2.57
9.85
1.73
1.53
2.88
10.01
0.86