


Bauherr: W. KÜENZI & F. KURZ Proj. Nr.: 20 u. 21. 3. Okt. 1950

# WOHNBAUGENOSSENSCHAFT "WEYERGUT"

GRUNDRISS 1. STOCK TYP A

PLAN NR.	MASSSTAB	DATUM	ARCHITEKTENGEMEINSCHAFT
19/110	1:50	31.10.50	M. JENM & R. DE MADDALENA
	GRÖSSE	BEARBEITER	BERN, TEL. 3 27 51
	28,75		

OG = ca. 48,02 m<sup>2</sup>

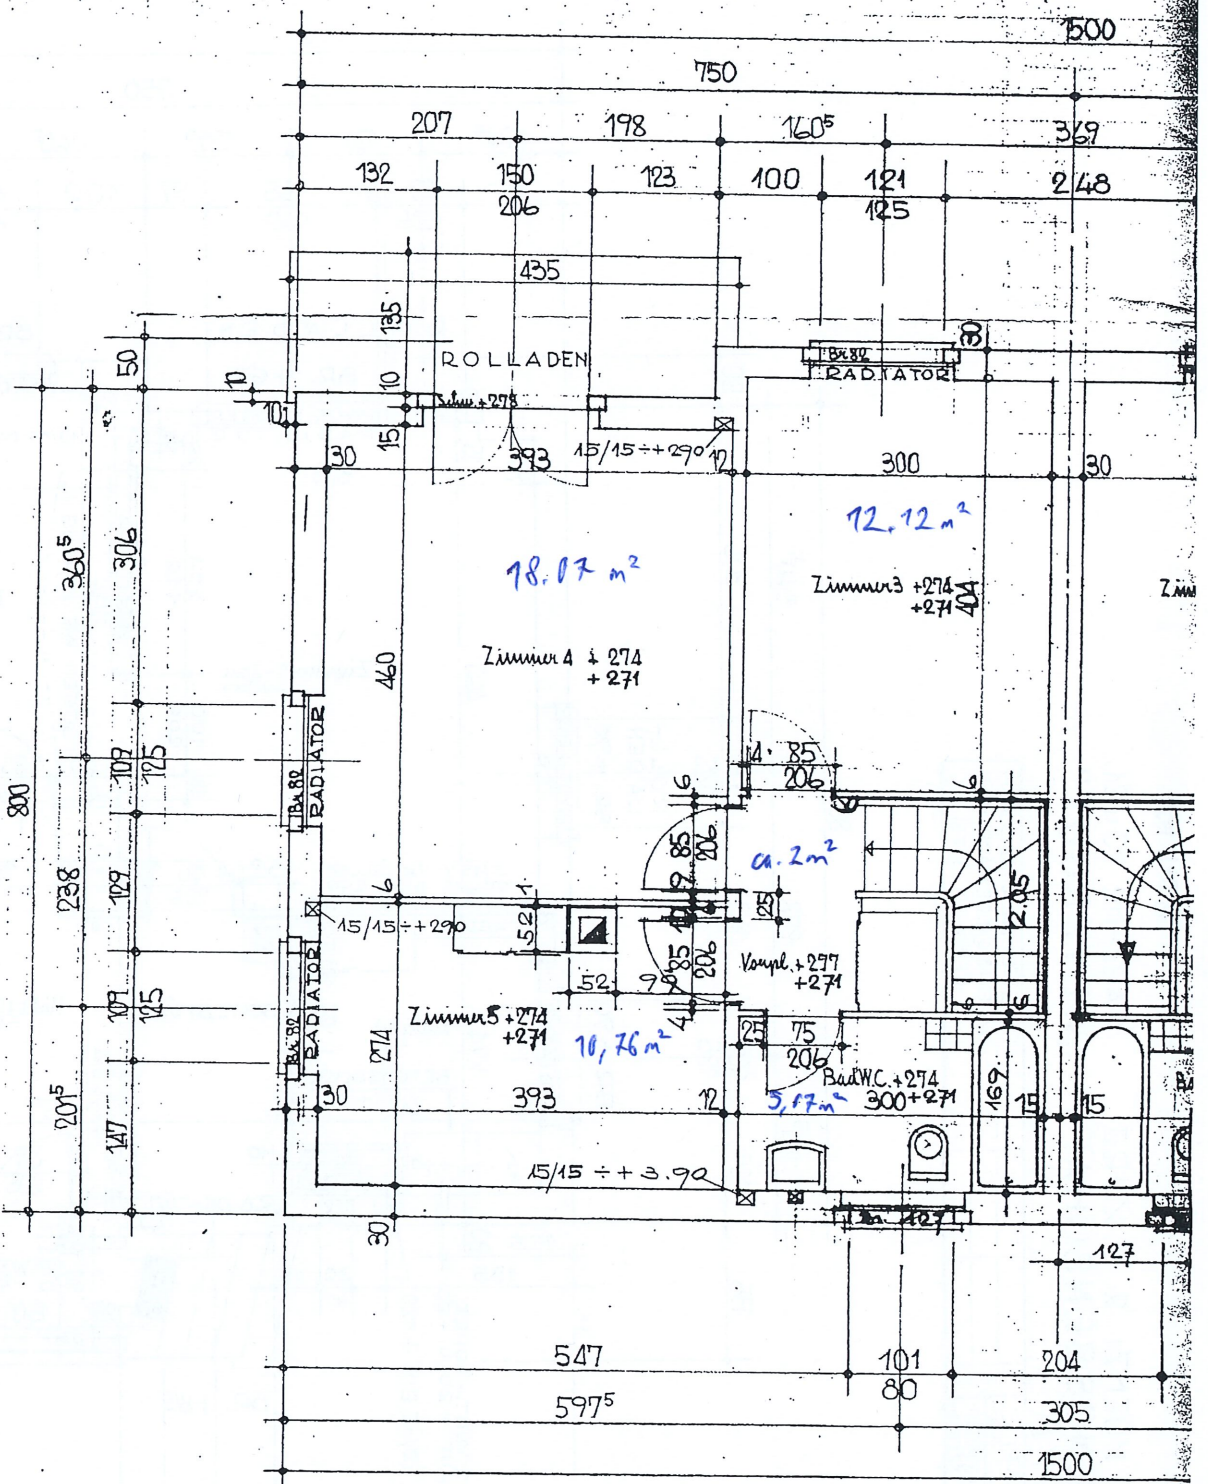


3. Okt. 1950

BAUHERR: W. KUENZI & F. KURZ  
WOHNBAUGENOSSENSCHAFT "WEYERGUT"  
ERDGESCHOSS TYP A

PARZ-NR. 20 u. 21.

PLAN NR.	MASSSTAB	DATUM	ARCHITEKTENGEMEINSCHAFT
19/106	1:50	2. 10	M. JENM & R. DE MADDALENA
	GRÖSSE	BEARBEITER	BERN TEL 3 12 51
	48/36	27	


EG = ca. 53,61

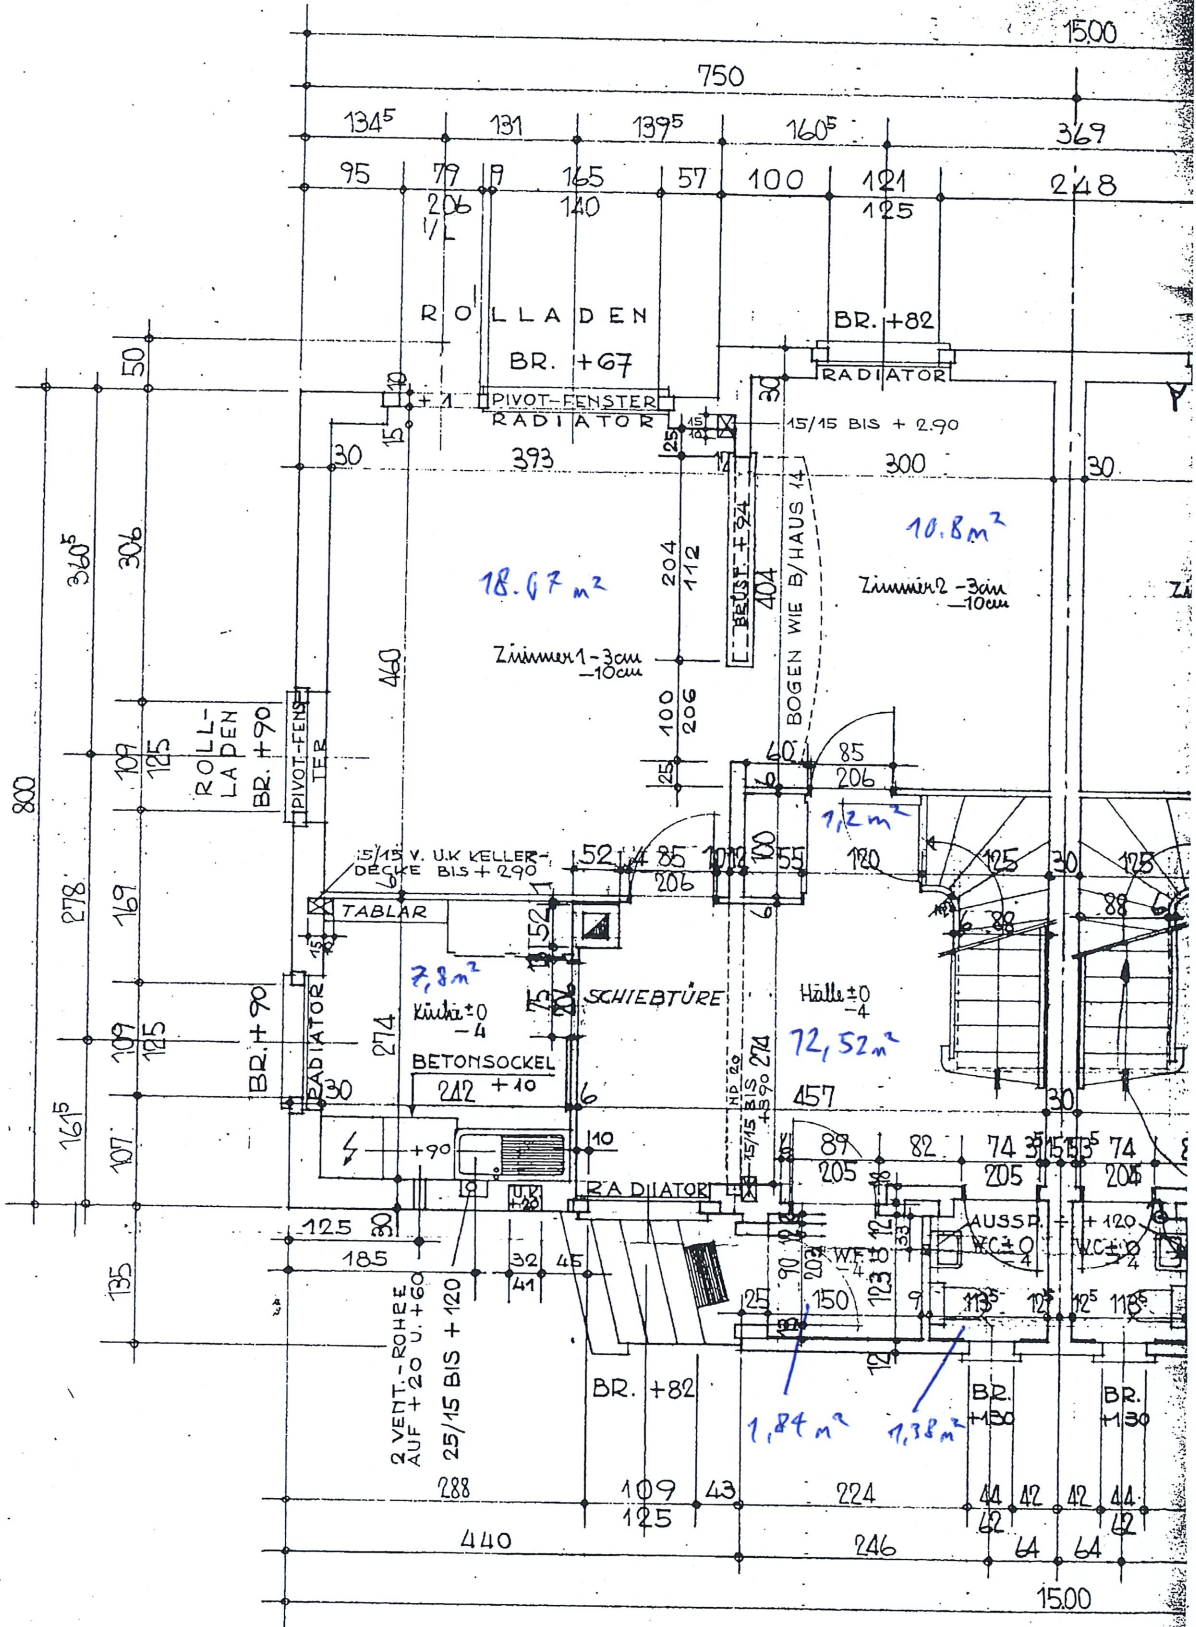

3. Okt. 1950

W. KUENZLI U. F. KURZ  
PARZ. - NO. 20, 21  
WOHNBAUGENOSSENSCHAFT "WEYERGUT"  
KELLER TYP A

ARCHITEKTENGEMEINSCHAFT  
M. JENNI & R. DE MADDALENA  
BERN, TEL. 3 12 51  
19/96  
1950  
UT APRILIER

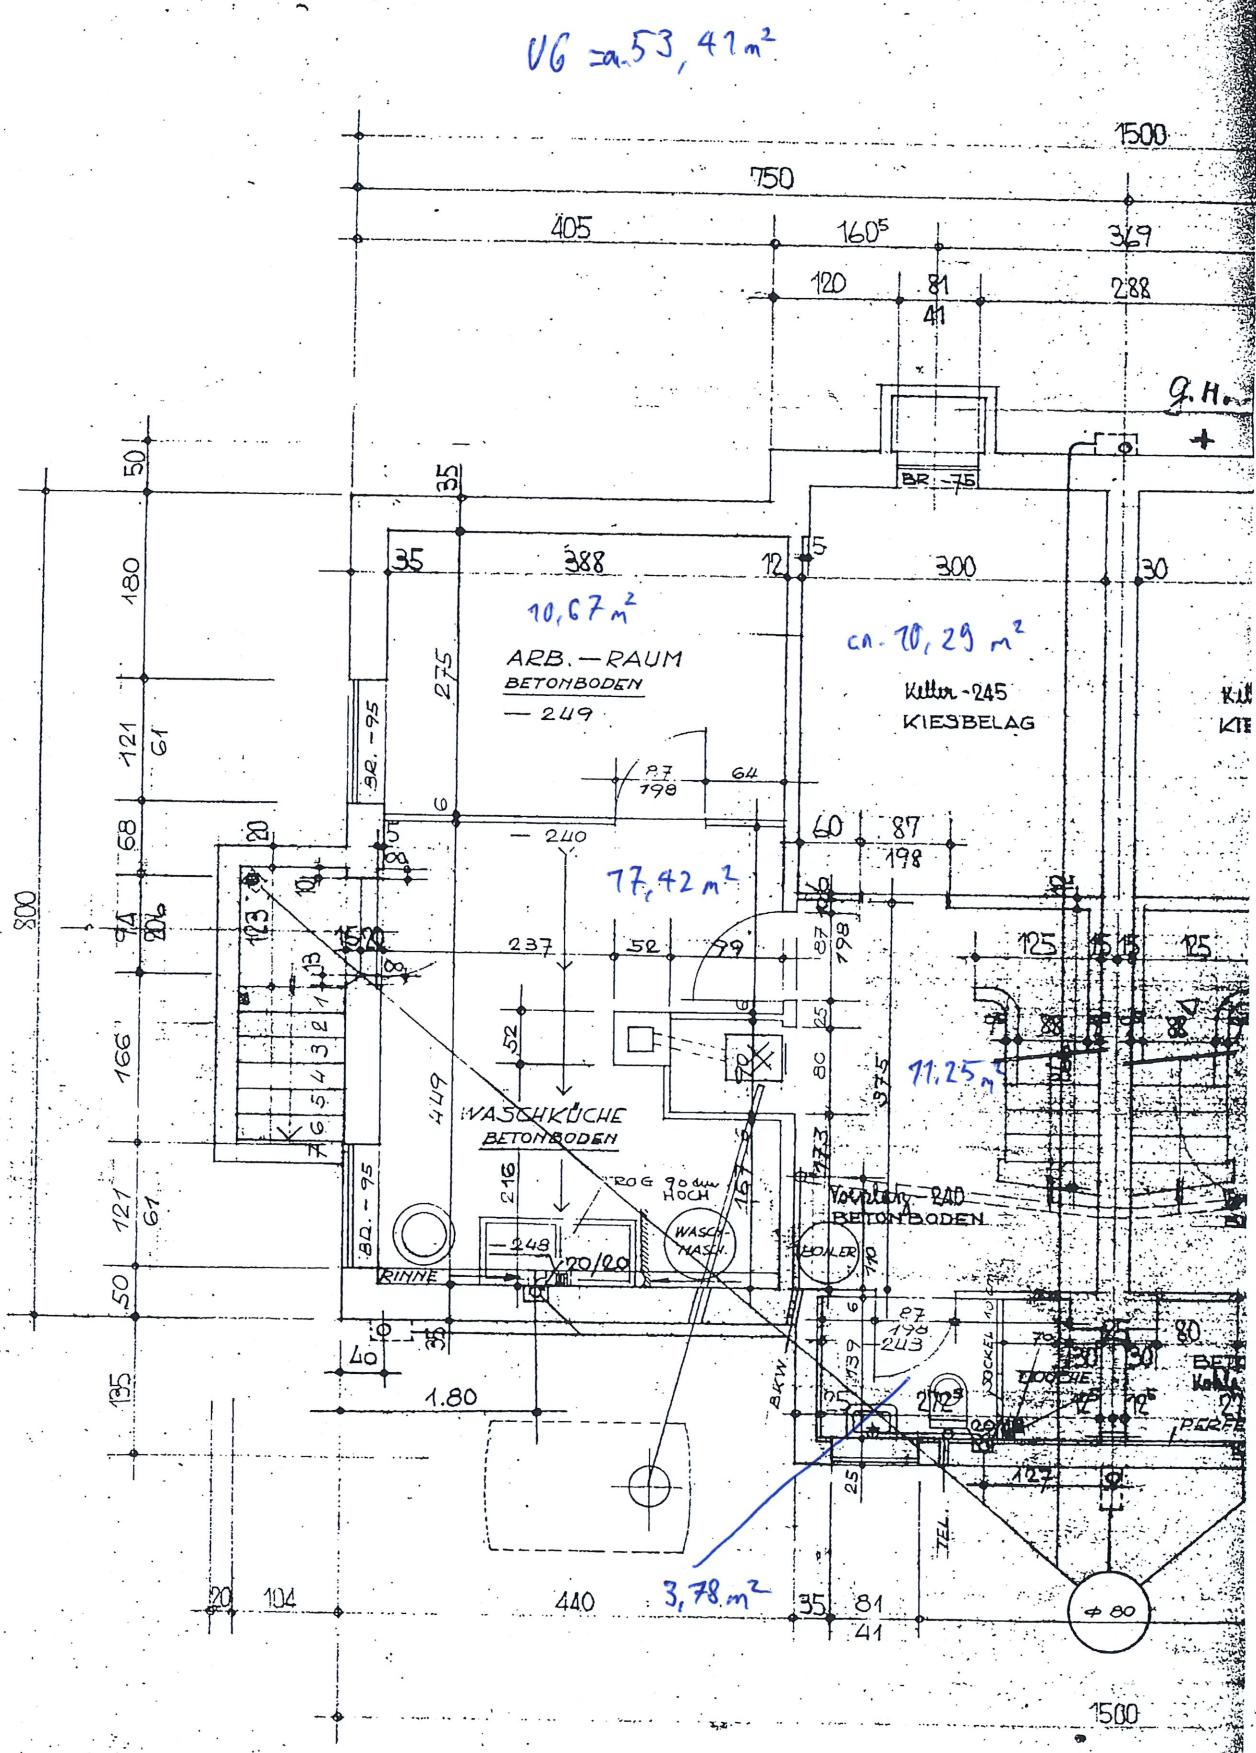

g. H. m. +

K. u. K. E.

BET. Keller

PERFE.