


3 1/2-Z. Wohnung

Rufschicht

Wohn

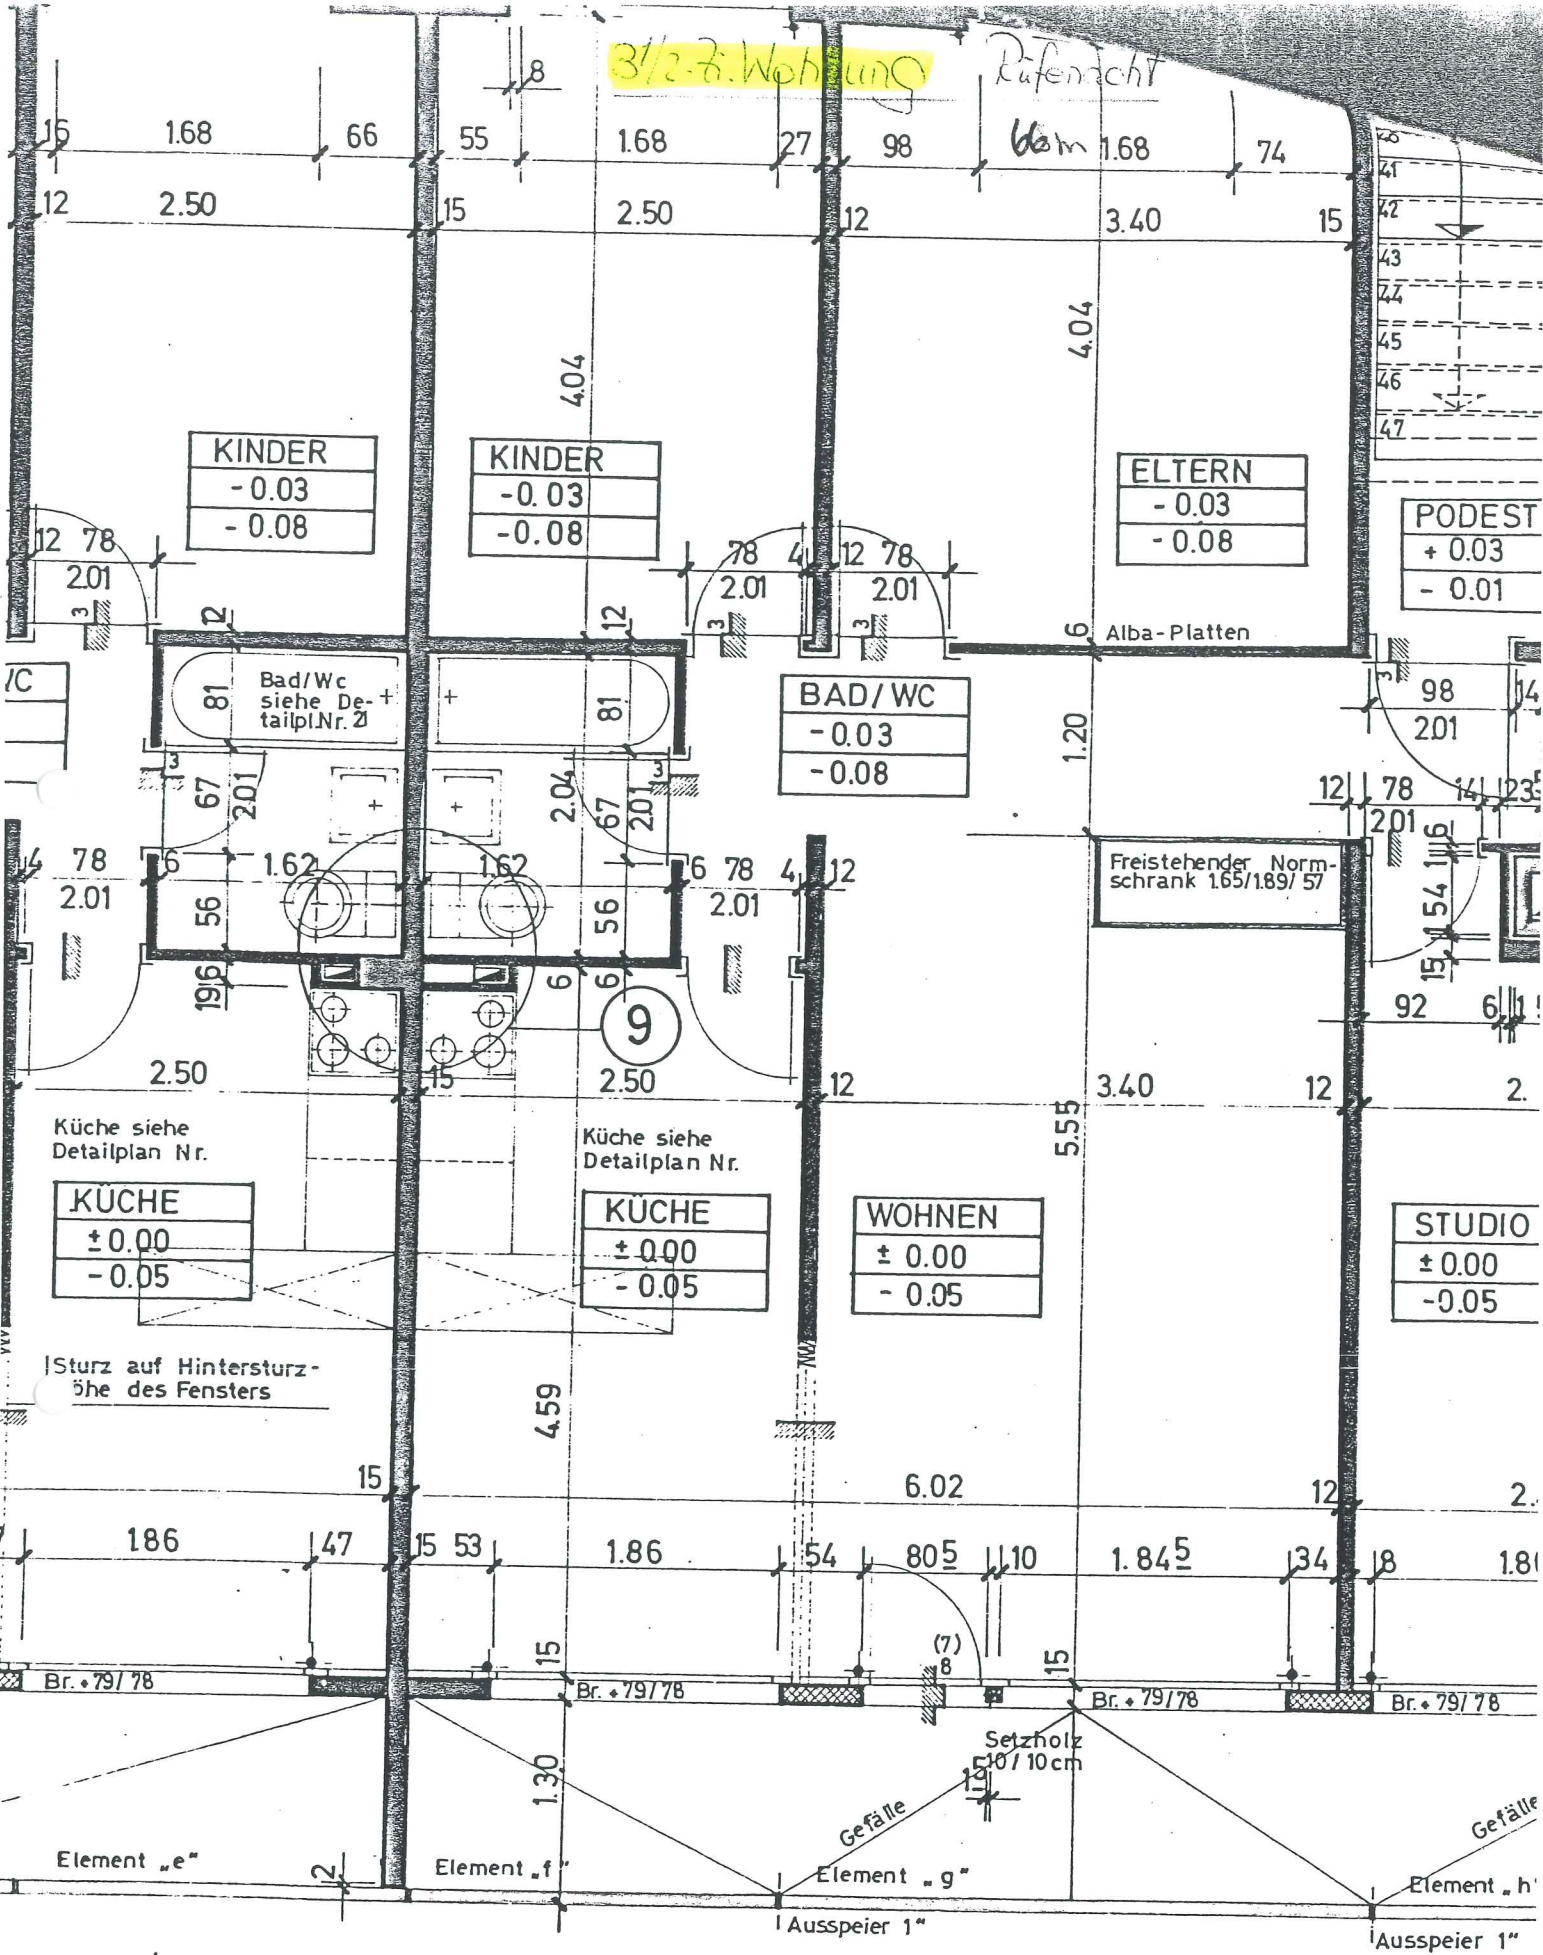

KINDER
-0.03
-0.08

KINDER
-0.03
-0.08

ELTERN
-0.03
-0.08

PODEST
+0.03
-0.01

BAD/WC
-0.03
-0.08

KÜCHE
±0.00
-0.05

KÜCHE
±0.00
-0.05

WOHNEN
±0.00
-0.05

STUDIO
±0.00
-0.05

3

3

4

3

3