





3.Obergeschoss

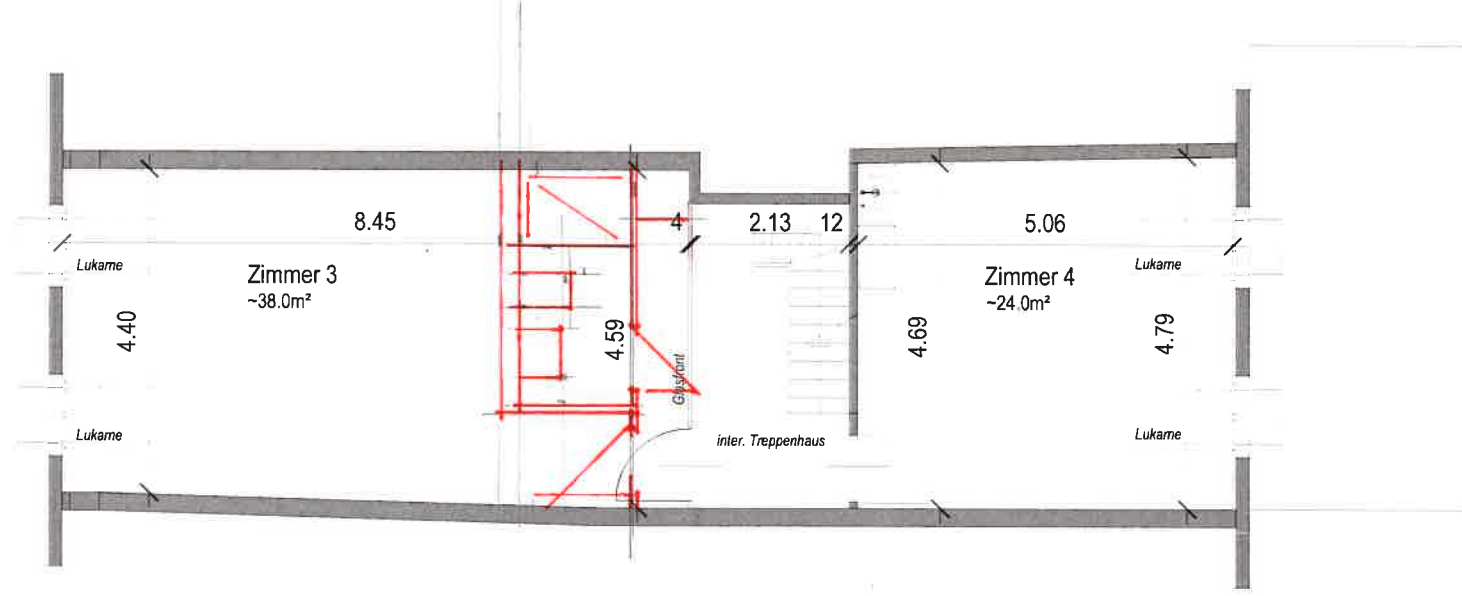

4.Obergeschoss

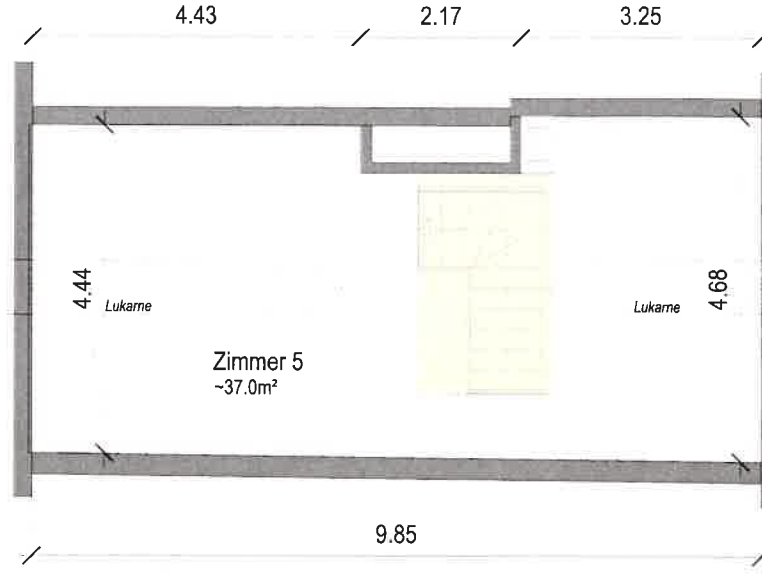

5.Obergeschoss



Masse ohne Gewähr

Bern 29.8.2022

Winwisser Bauherrentreuhand GmbH
 Zentweg 21d | 3006 Bern
 T 031 566 76 00
 bauherrentreuhand@winwisser.ch
fin

Objektnummer .00
 Objektbezeichnung Vermietungsplan
 Objektadresse Aarberggasse 24, Bern

Mst. 1:100
 Gebäudeteil 3.OG | 4.OG | 5.OG
 Erstellt 27.01.2022
 Gezeichnet lam
 Revidiert
 Datum 29.8.2022
 Dateiname Marktgasse 24 - Bern.wxw

Von Graffenried AG Liegenschaften
 Architektur
 Marktgasse-Passage 3
 3001 Bern
 www.graffenried.ch
 Tel. +41 31 320 55 11 Fax. +41 31 320 55 12

