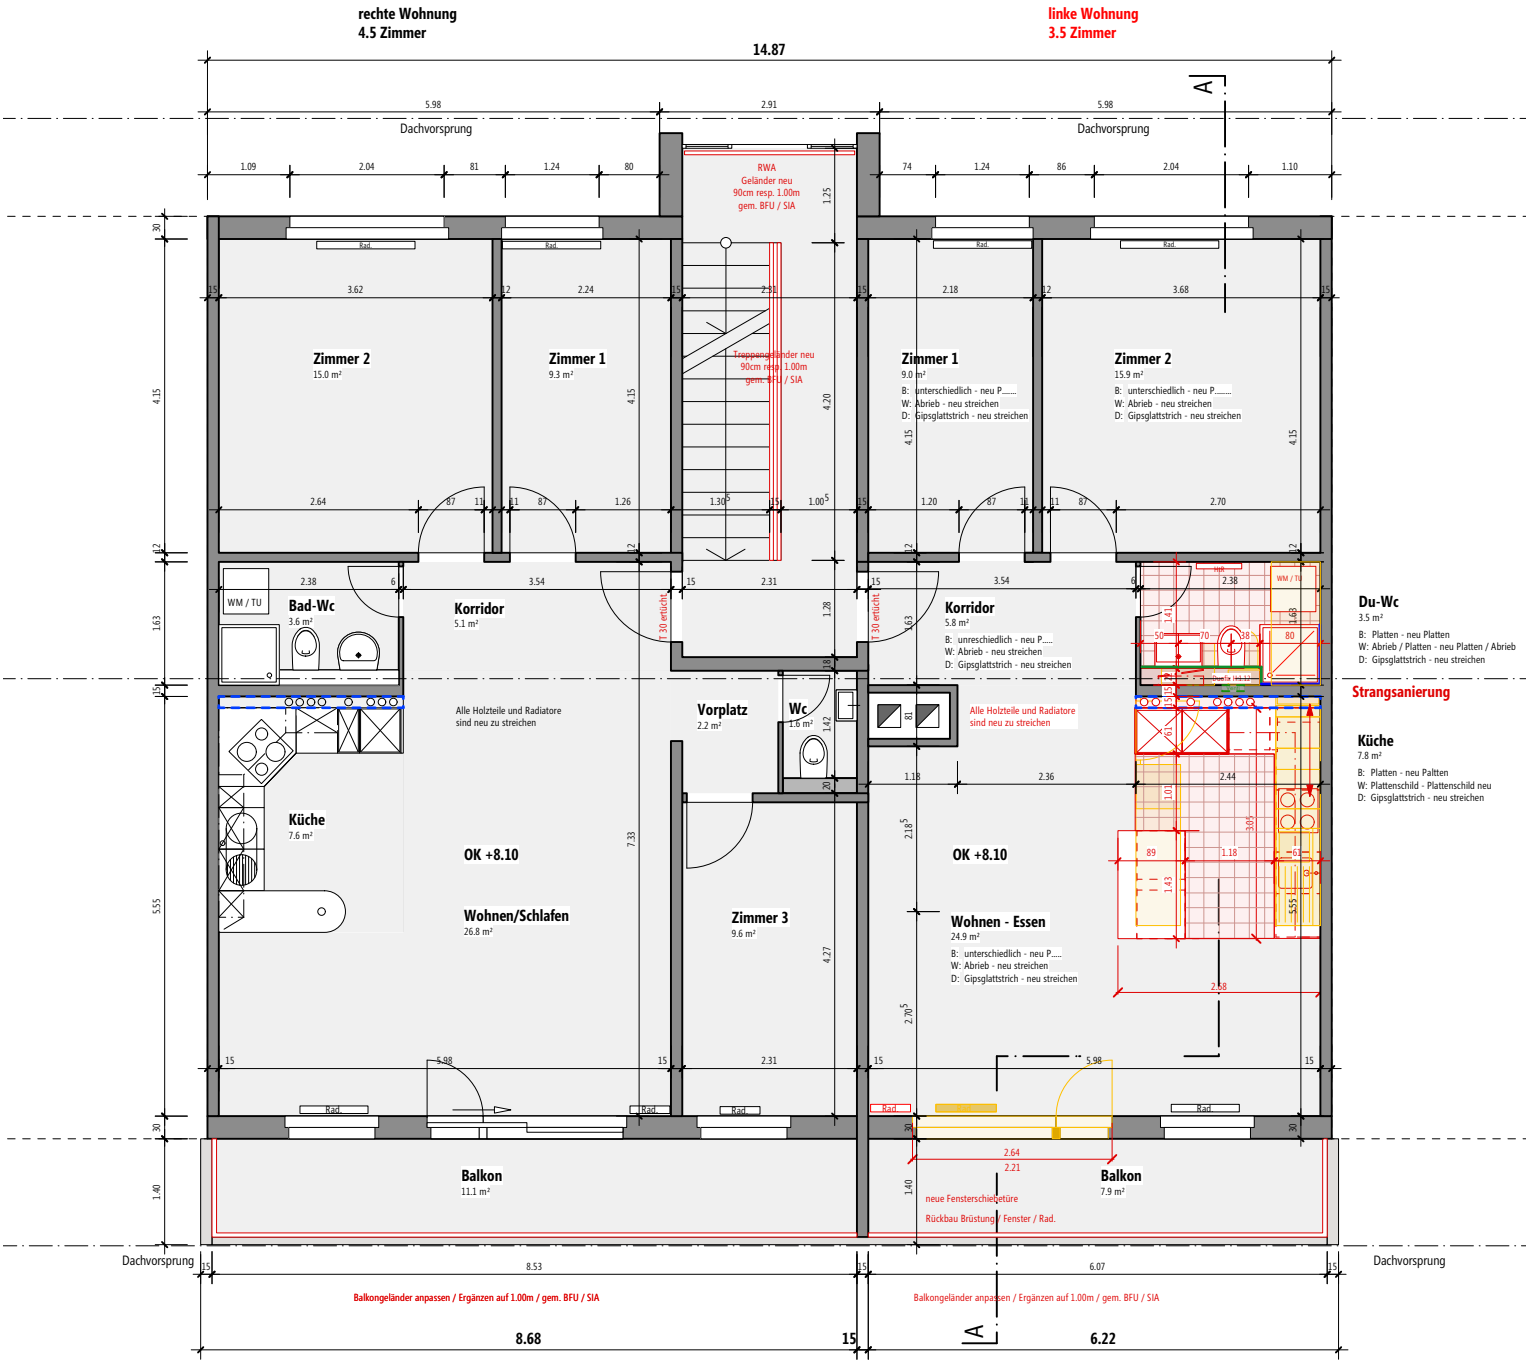


Legende

Neu Mauerwerk	
Neu Leichtbau	
Bestand	
Rückbau	
Küchen Anschliessen	
Steigzone Bestand	
Rad.	Heizkörper
HzR	Heizrohre
Platten Raumhoch	
Platten 1.14m ab OK FB	

Mst. 1:100 0 1 2 3 4 5

Plan-Nr. 2_113

Dachgeschoss

Projekt-Nr. 0245.04

Vorabzug

Blankweg 8, 3072 Ostermundigen
Strangsanierung / Innensanierung / 1x Fensterersatz

VON GRAFFENRIED BISSIG architekten

Format/Mst. DIN A4 / 1:100
Datum xx.04.2025 jec
Revidiert

Von Graffenried Bissig Architekten AG
Marktgass-Passage 3, Postfach, 3001 Bern
www.grb-architekten.ch / T +41 31 320 55 11