


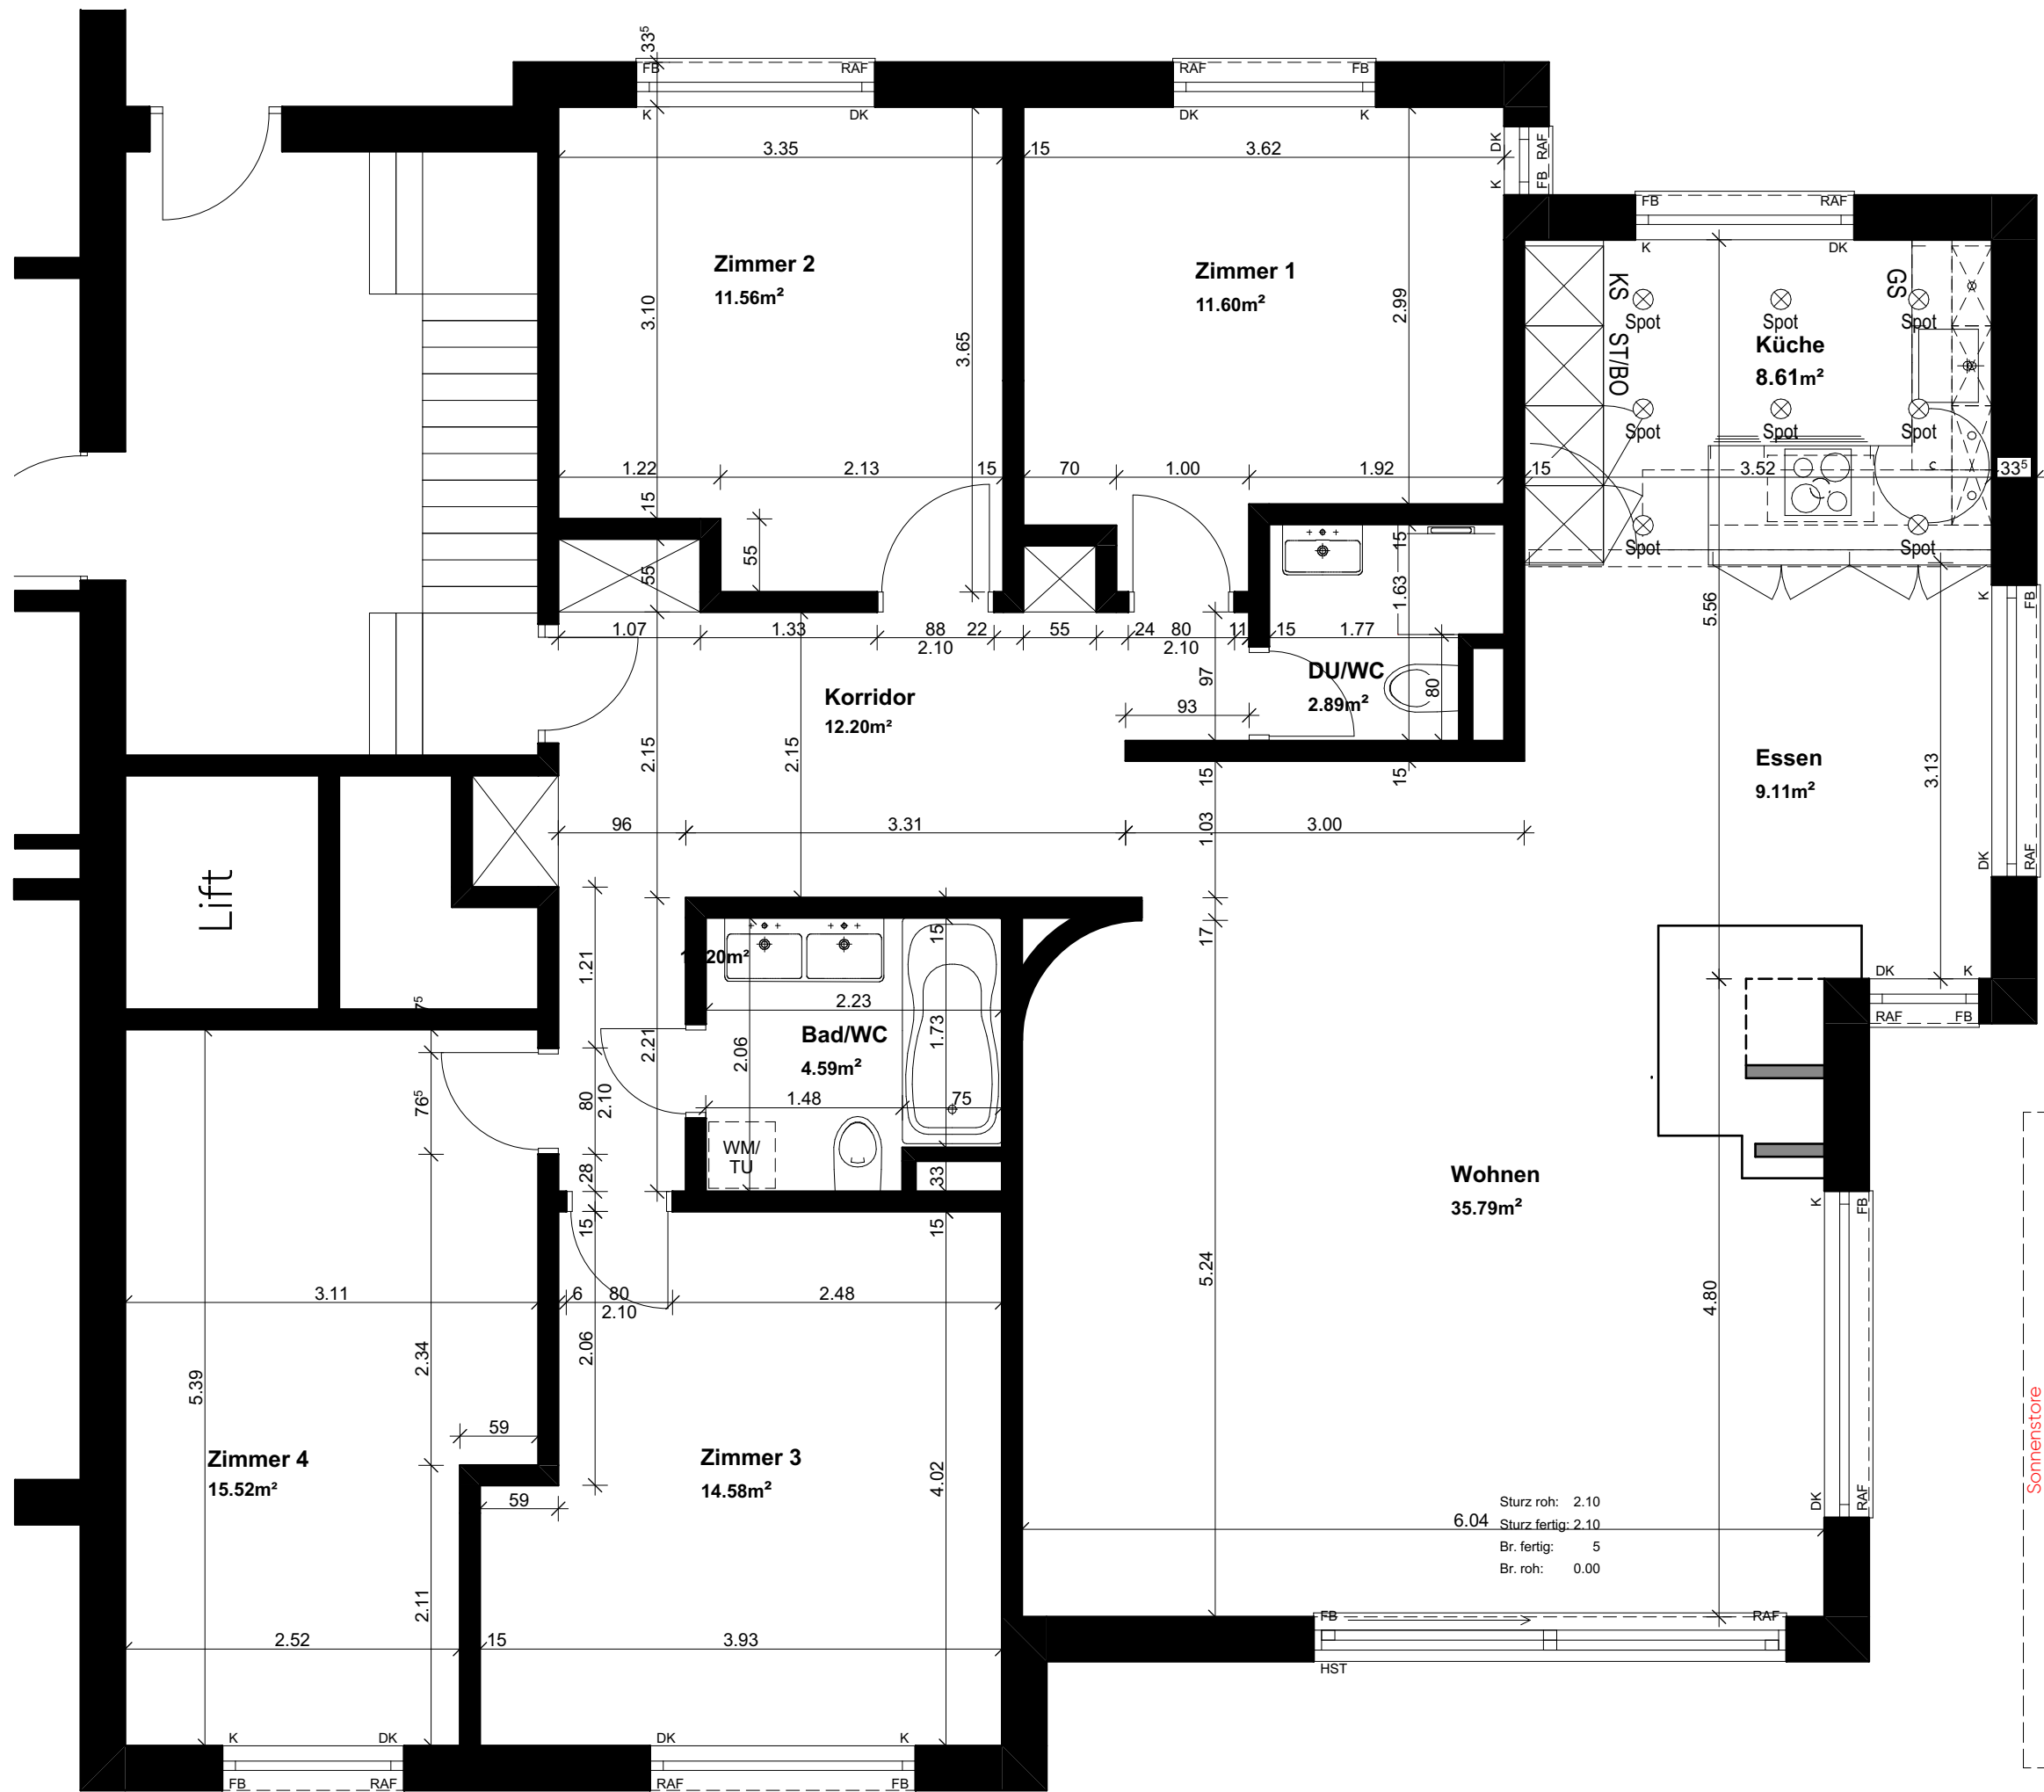

Sonnenstore


Sonnenstore

133

Muri b. Bern H3
Hübschenstrasse 3
5630 Muri

Grundriss
Bauphase: 2 Vorstudien

Plan Nr:	2.2.1
M:	1:50
GR:	A3
GEZ:	NB/NL
REV:	-
DAT:	05.05.2026
+/-0.00	554.52 M.ü.M

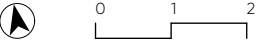

CH Baumanagement AG
Effingerstrasse 10 • 3011 Bern

chbag.ch
T +41 31 552 02 85
info@chbag.ch