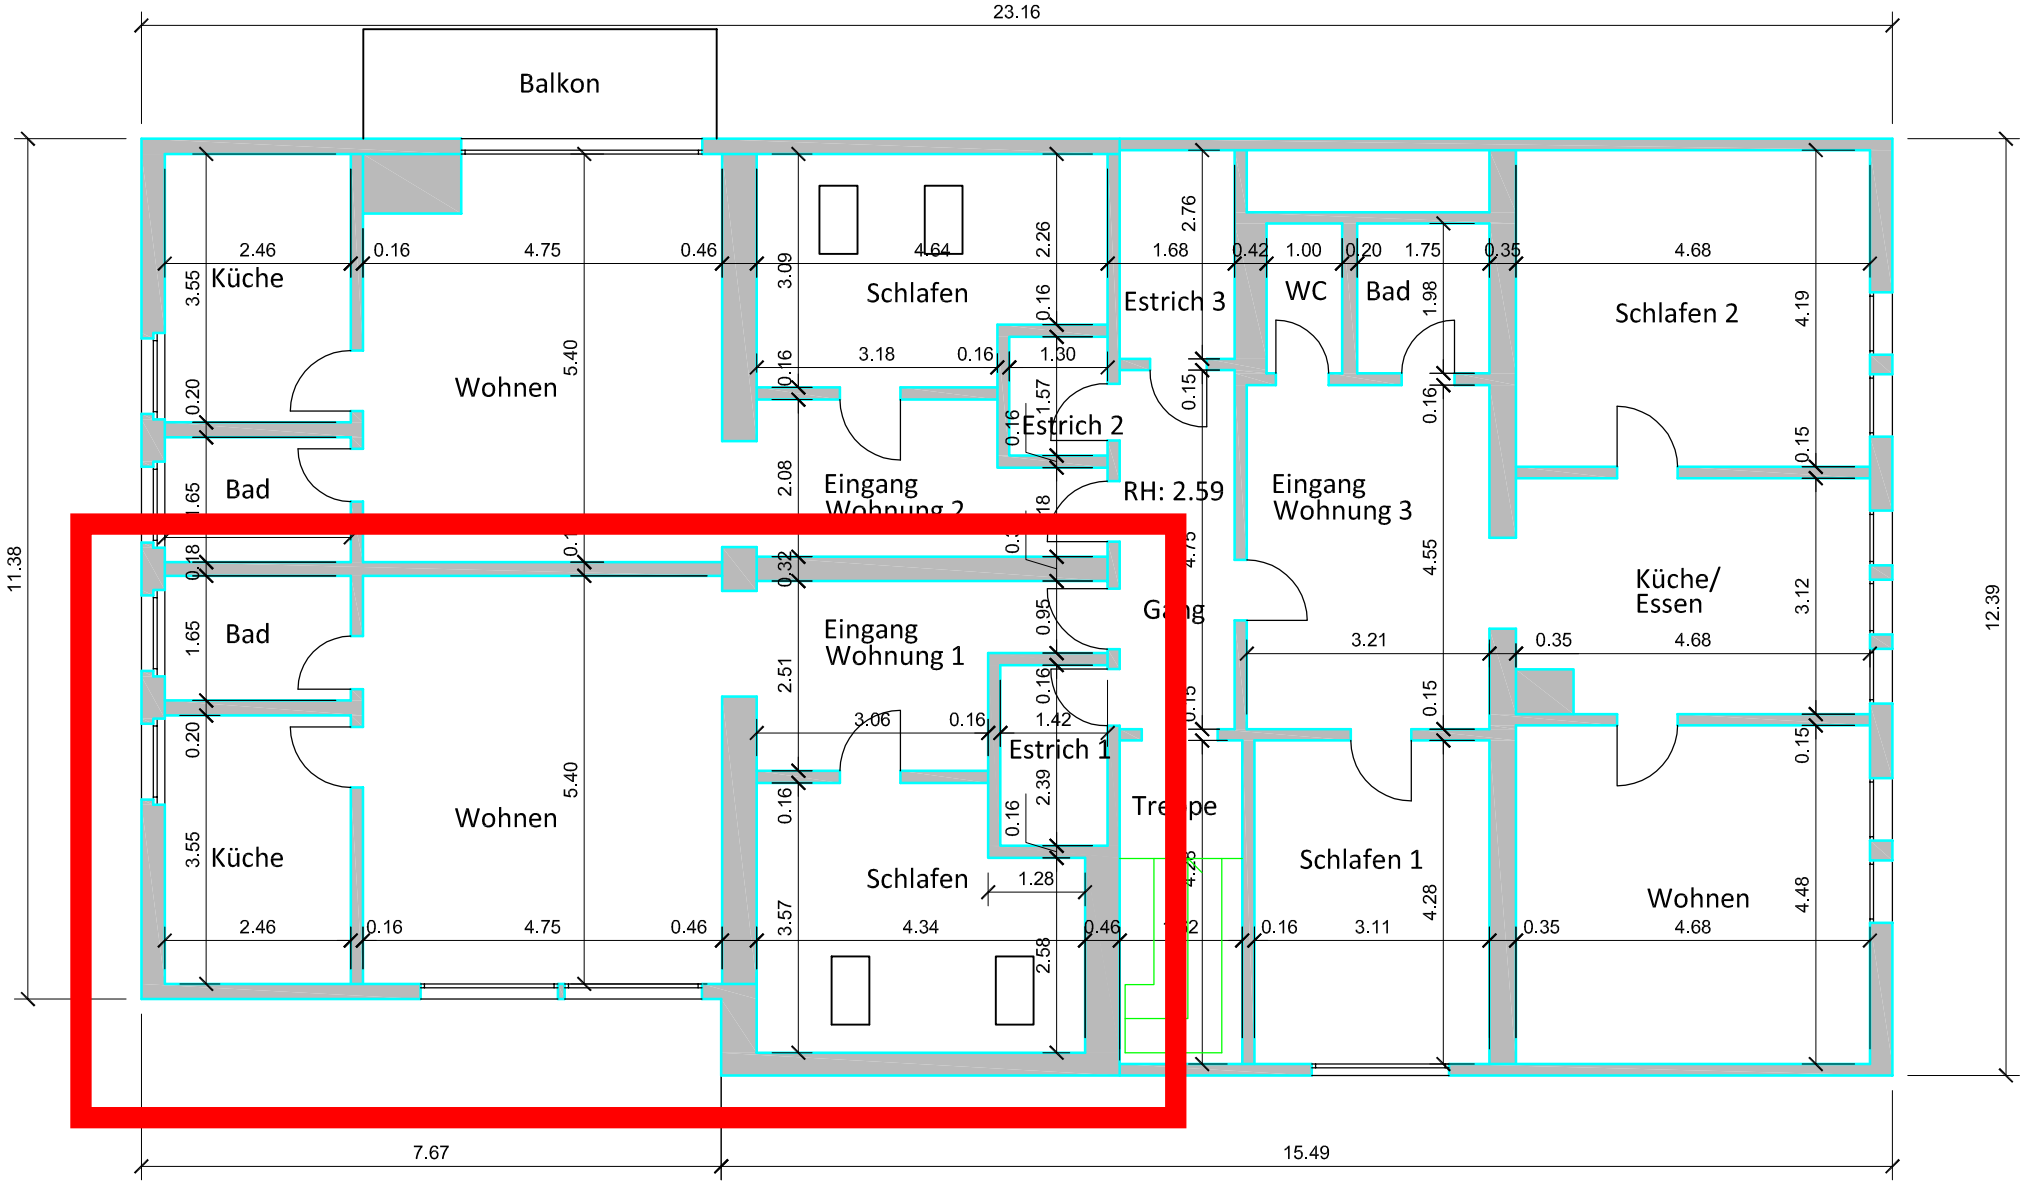

BEKB | BCBE		NL Jegenstorf Bernstrasse 17
Berner Kantonalbank Betrieb, Bau und Sicherheit Postfach 3001 Bern Tel 031 666 11 71 FAX 031 666 11 89	Name: / Datum: Gez. bem08 10.03.2011 Rev. Rev. Rev. Kommentar:	Grundriss Dachgeschoss Aufnahme
		Maßstab: 1:100 — Grösse: A4
		Pl.Nr.: — Index: