


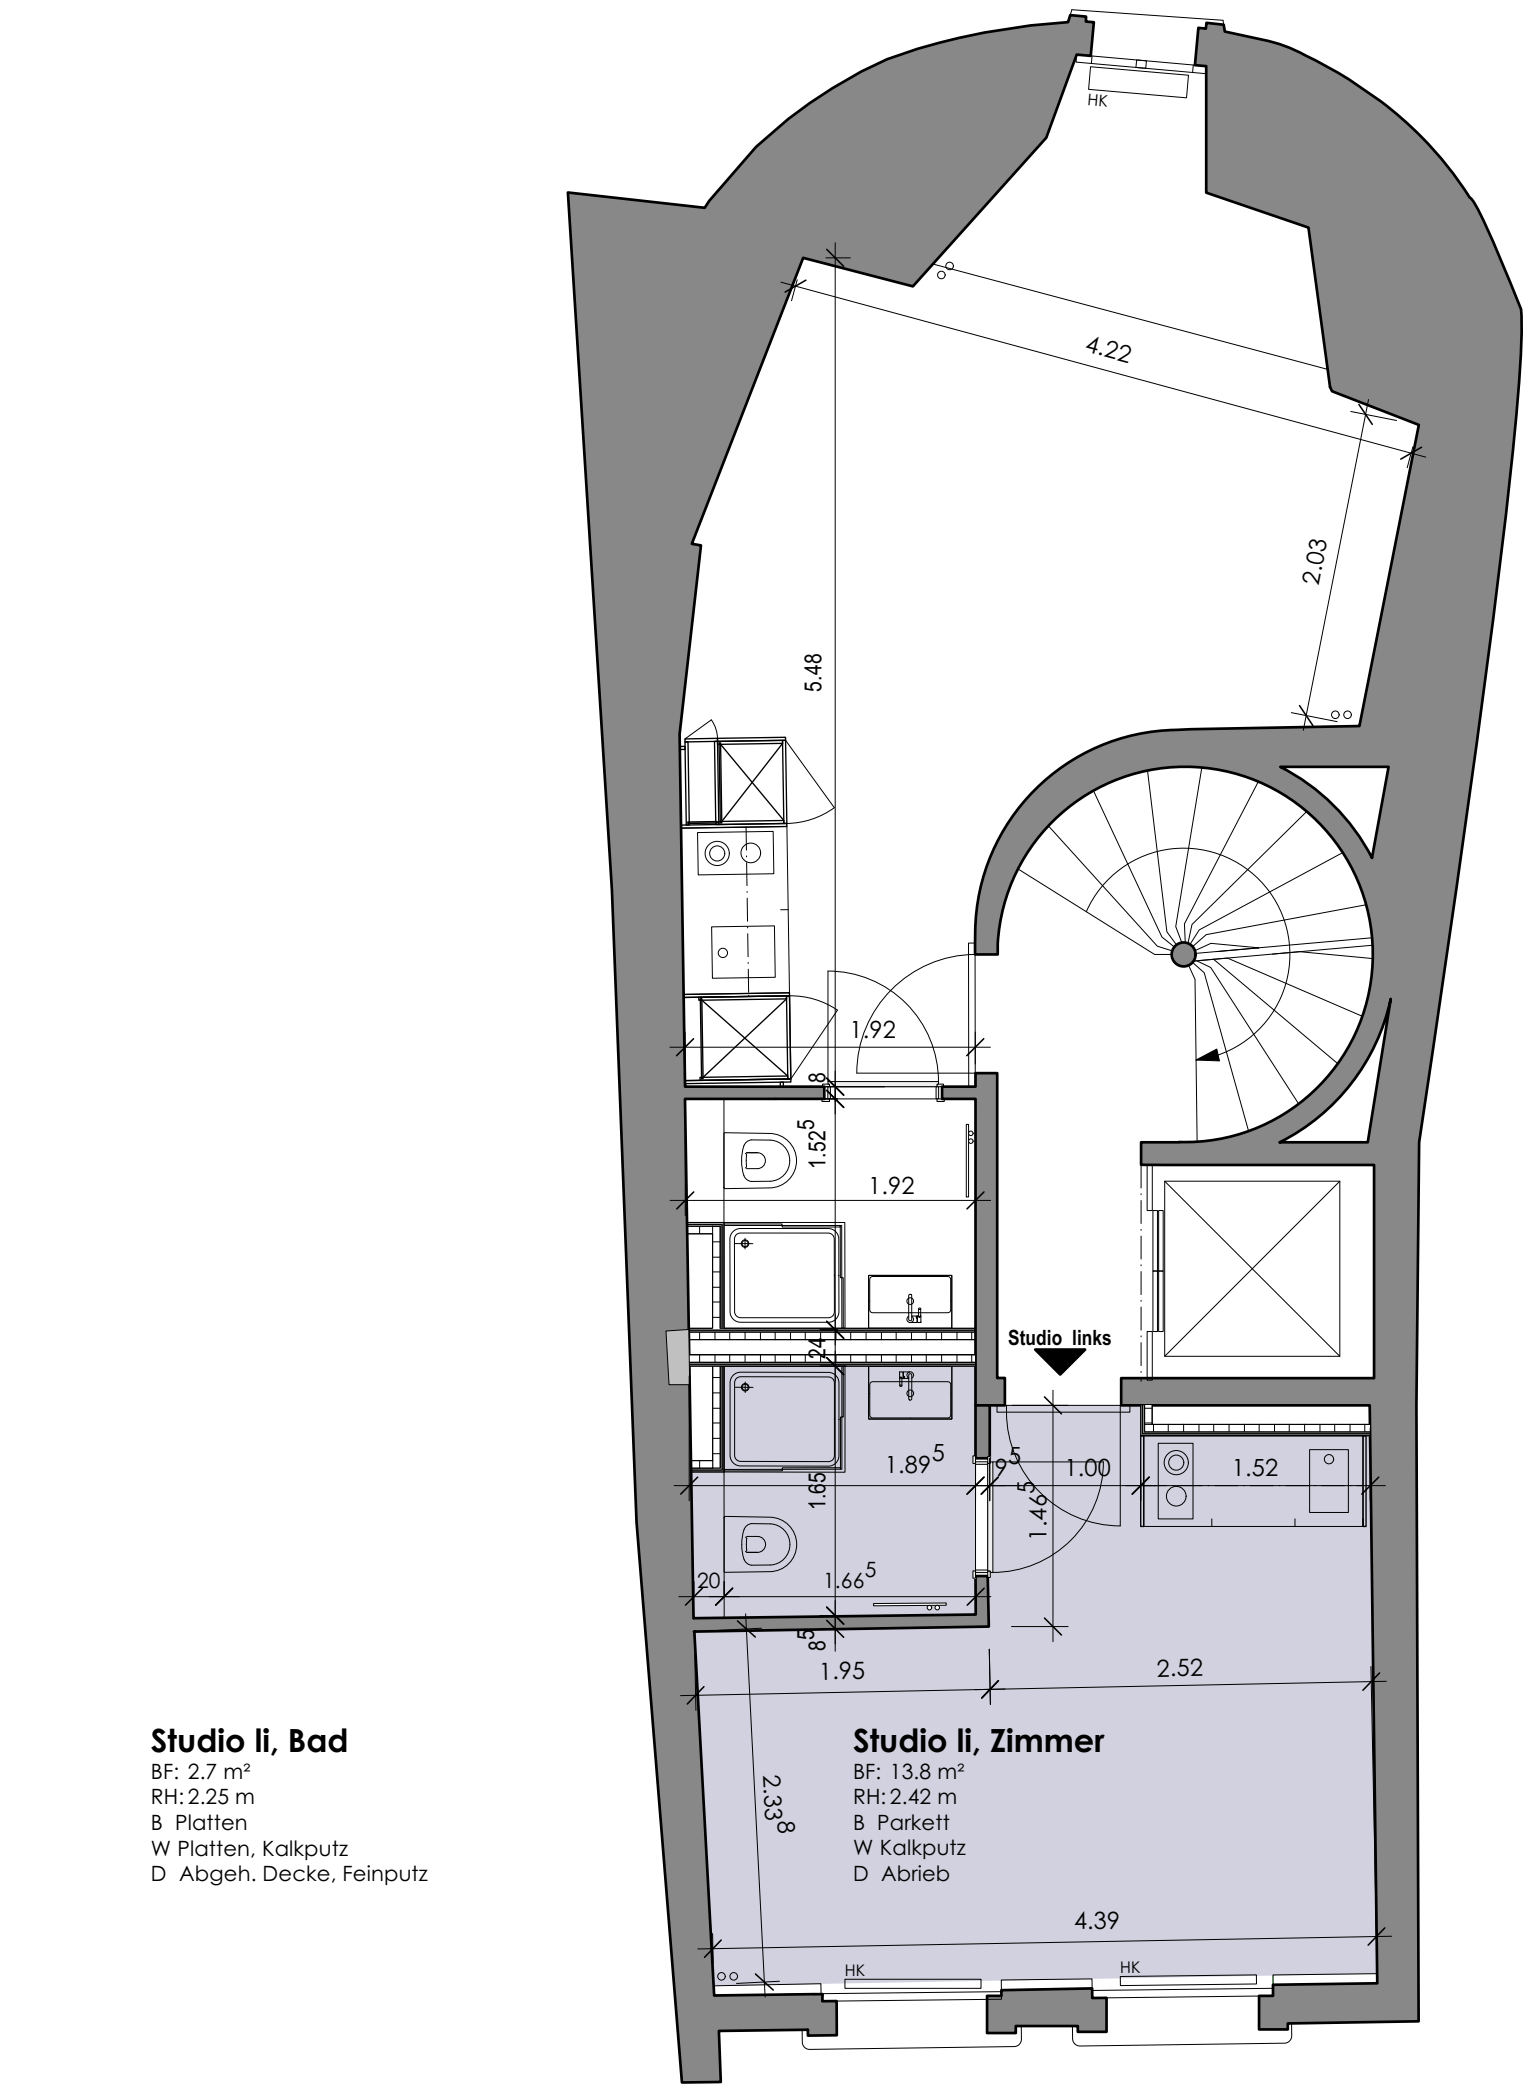

Studio li, Bad

BF: 2.7 m²
RH: 2.25 m
B Platten
W Platten, Kalkputz
D Abgeh. Decke, Feinputz

Studio li, Zimmer

BF: 13.8 m²
RH: 2.42 m
B Parkett
W Kalkputz
D Abrieb



Grundrissplan ohne Aufnahme und Masskontrolle vor Ort.
Alle Masse sind am Bau zu verifizieren.

Plan-Nr. 505.2
Mietflächenplan 2. Obergeschoss - Studio links

Bezugskote: ±0.00 =541.58 m.ü.M.

Bewirtschaftung
Projekt-Nr. 0528.07

Waaghausgasse 16, 3011 Bern
Ersatz HLKSE / Studioeinbau

Bauherrschaft
Von Graffenried Holding AG, p.A. Von Graffenried AG Liegenschaften,
Marktgass-Passage 3, Postfach, 3001 Bern

Format/Mst. DIN A3 / 1:50
PL Selina Reichenbach

Datum 05.09.2024 mac
Revidiert



Von Graffenried Bissig Architekten AG
Marktgass-Passage 3, Postfach, 3001 Bern
www.grb-architekten.ch / T +41 31 320 55 11

L:\021A_ARCHITEKTUR\CAD\OBJEKTE\0528.07 Waaghausgasse 16, Bern -Sanierung HLKSE, Einbau Studio\9. Pläne\0. AKTUELLE PLÄNE\Waaghausgasse 16_Mietflächen_0528.07.vwx