



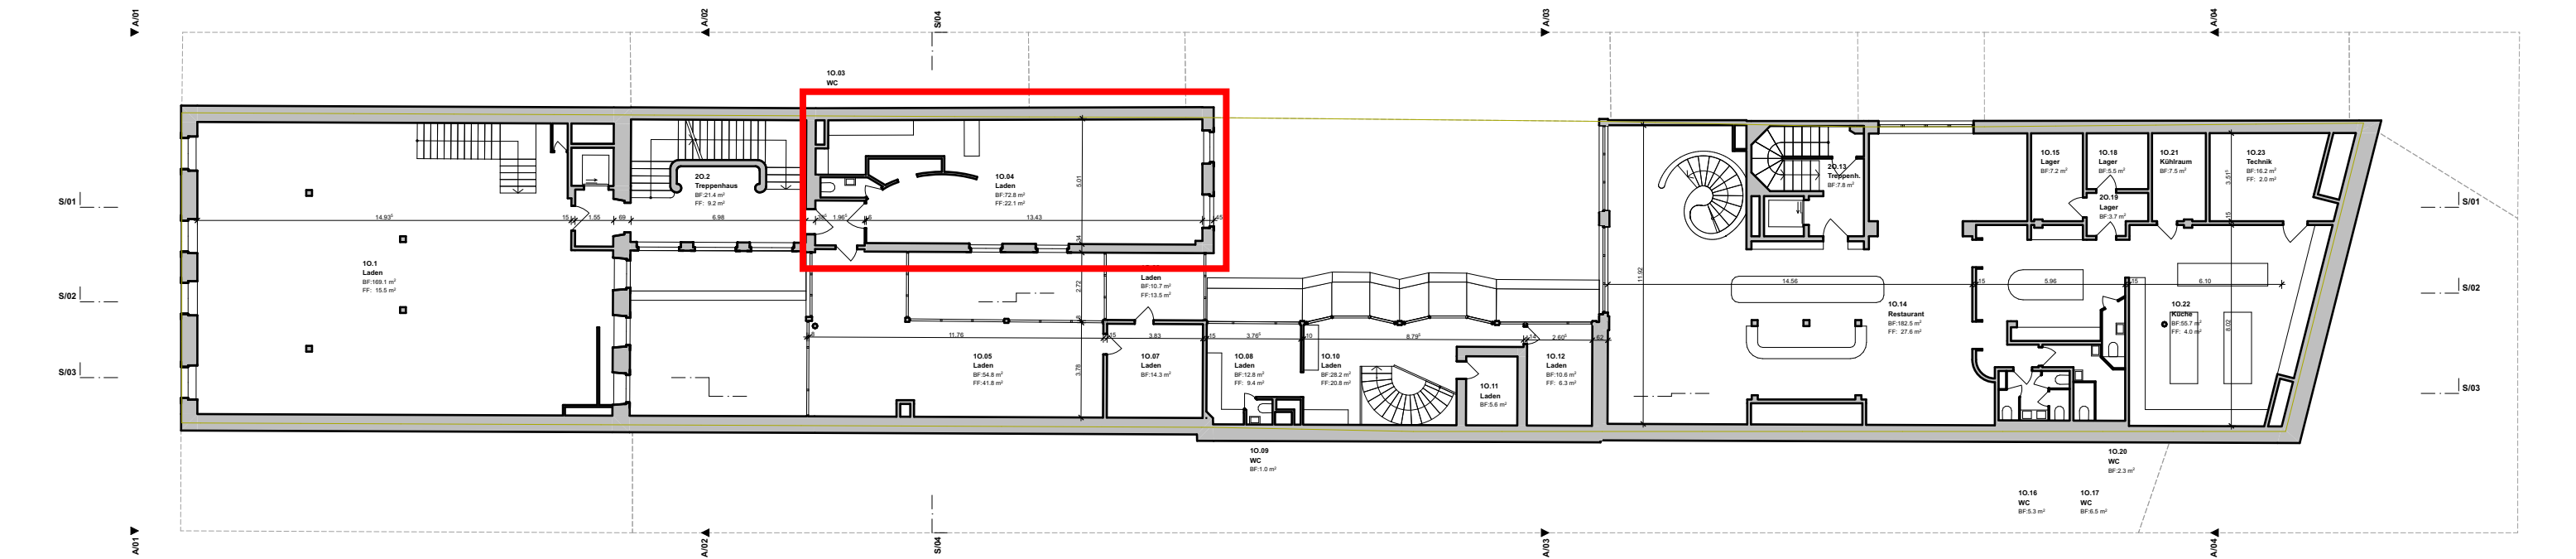

Masse die nicht aufgenommen werden konnten, wurden mit den Ausführungsplänen aus dem Archiv rekonstruiert.
Abweichungen von mehreren cm sind möglich.

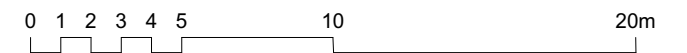

tsparchitekten Trchsel Steiner + Partner AGSeftigenstrasse 41T 031 378 79 79info@tsp-architekten.chDipl. Architekten ETH/SIA3000 Bern 14F 031 371 81 68www.tsp-architekten.ch				ProjektNr. - Projektname 099-19 Schweizerhofpassage Projektadresse Schweizerhofpassage, 3011 Bern		Bauherrschaft Avadis Anlagestiftung Zollstrasse 42 8031 Zürich		Plan Nr. : 7 Gez. : FR/TL/10.12.2024 Rev. Dat. : Geprüft : FR / 03.12.2024		Aufnahmepläne 1. OG Grundriss Aufnahmepläne		A3 / 1:250 241015-Schweizerhofpassage.pln			
---	--	--	--	---	--	---	--	---	--	--	--	--	--	--	--