


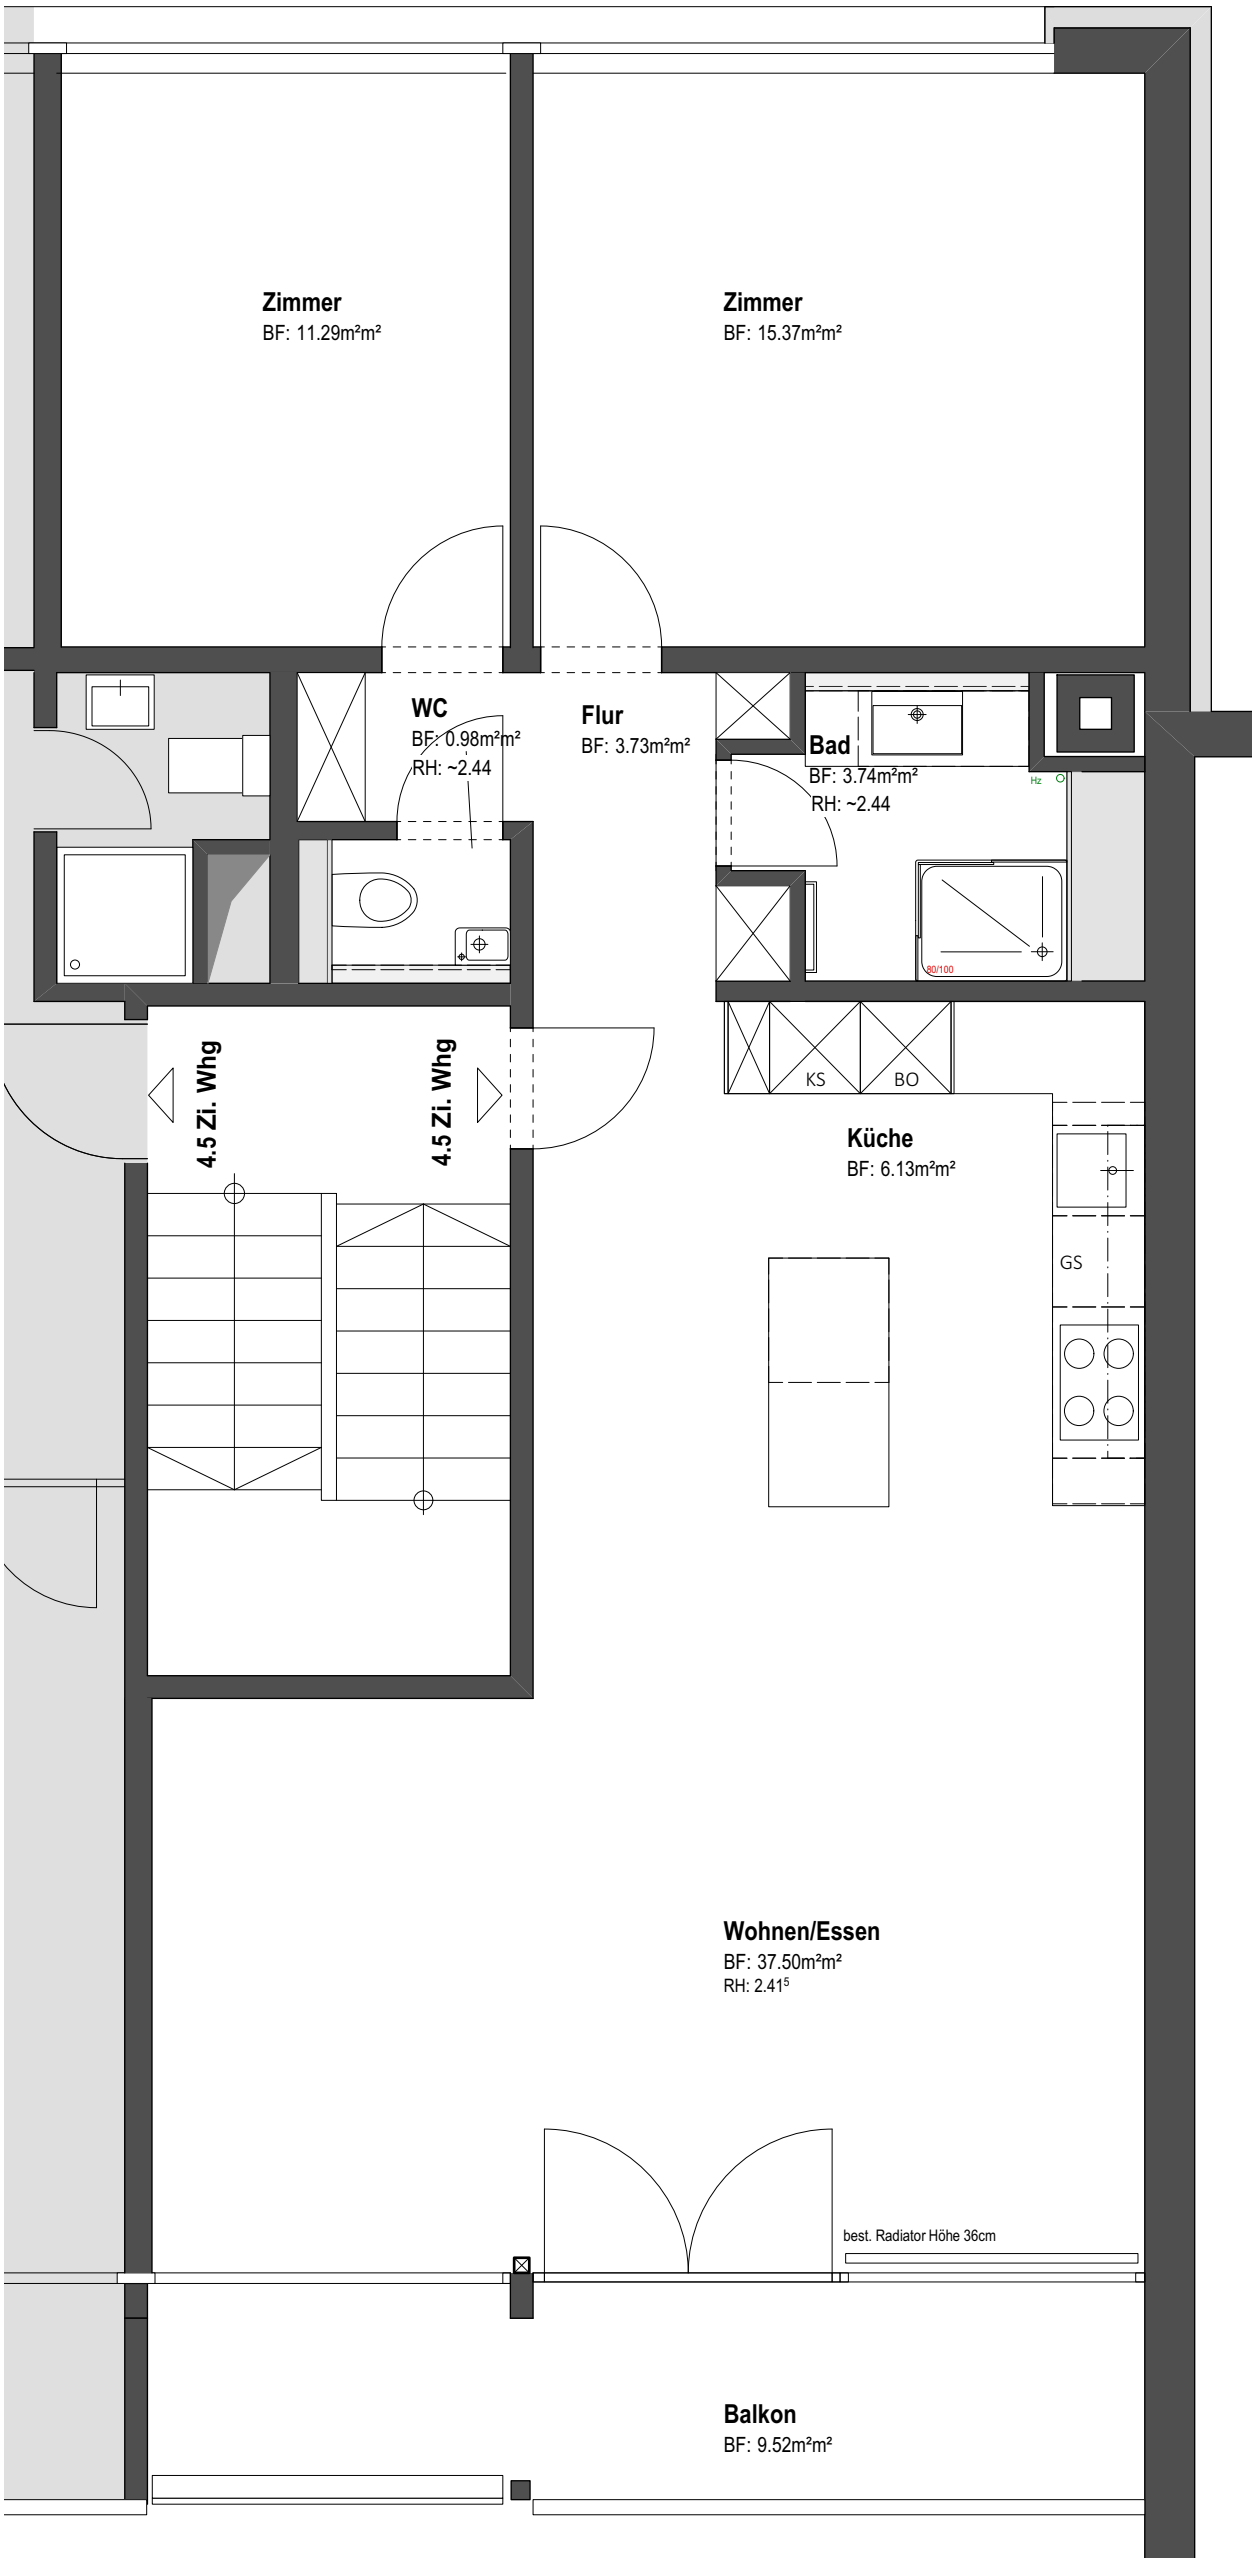

Erdgeschoss + 1. Obergeschoss, Mst. 1:50



Kistlerstrasse 43, 3065 Bolligen
Bauherrschaft: TAINN Immobilien, Zeuhausgasse 18, 3011 Bern

0913.05

Prov. Ausführungsplanung
EG + 1.OG_Vermietungsplan

Plan-Nr.
600

Papierformat
DIN A3

Projektleiter

Andi Balmer
Tel. direkt +41 31 320 55 31
andi.balmer@graffenried-liegenschaften.ch

Erstellt
24.10.2023 / lam

Revidiert
/

Von Graffenried AG
Architektur
Marktgass-Passage 3, Postfach
3001 Bern
www.graffenried-liegenschaften.ch
Tel. +41 31 320 55 11



1:50