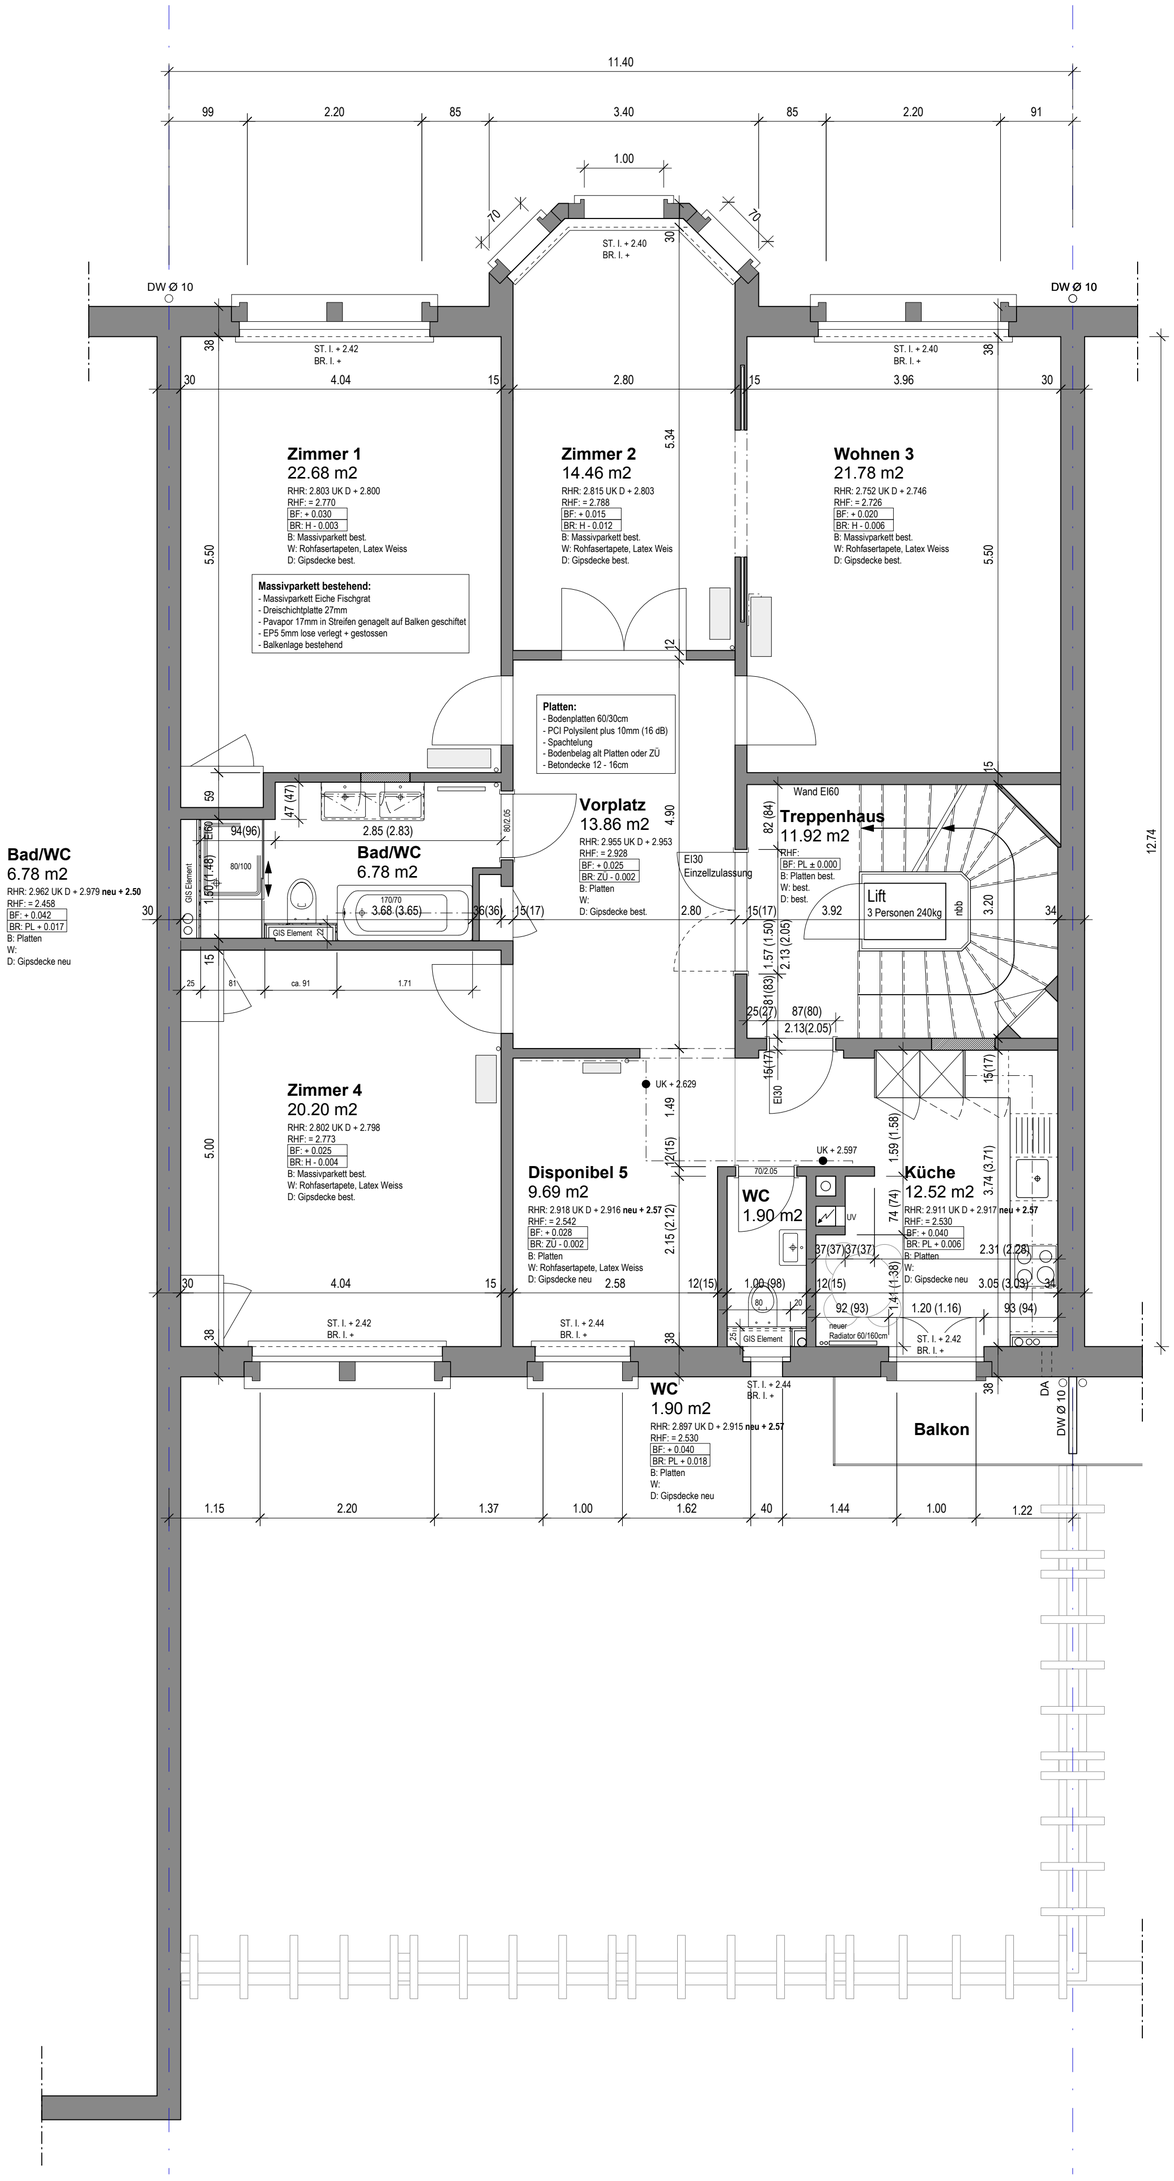


Bauherr:

Projekt: Sanierung Wohnungen, Optingenstrasse 33, 3013 Bern

Übersicht

Sämtliche Masse sind Rohmasse, ausgenommen Lichtmasse (LM), und sind am Bau zu kontrollieren.
Die inneren Türhöhen gelten ab höherem fertigem Boden bis UK roher Sturz.
Die Aussentüren und Fenster gelten ab OK fertig Schwelle resp. Brüstung bis UK roher Sturz.

Legende

- Bestehend
- Abbruch
- Neu
- Backstein
- Kalksandstein
- Ortbeton
- Betonelemente
- Dämmung
- Leichtbauwände

0 1 2 5m

± 0.00 = OK Eingang Erdgeschoss = 560.00 M.ü.M.

Definitionen

B	Boden
W	Wand
D	Decke
ST	UK Sturz
BR	OK Brüstung
SW	OK Schwelle
BA	Bodenablauf
RH.R	Raumhöhe Roh
RH.F	Raumhöhe Fertig

Objektnummer: **9013.03**

Plantitel: **Ausführung 2. Obergeschoss**

Mst. 1:50

Dateiname:	Plannummer:	Indexnummer:	
9013.03_401_GR_50	401_2OG		
Erstellt: 02.03.2011	Revidiert: 26.09.2012	Papierformat: 63/60	Gezeichnet: MIC / LEP

VON GRAFFENRIED
Liegenschaften Planung und Architektur
Marktgass - Passage 3, 3000 Bern 7
Tel. +41 31 320 55 11 Fax. +41 31 320 55 12