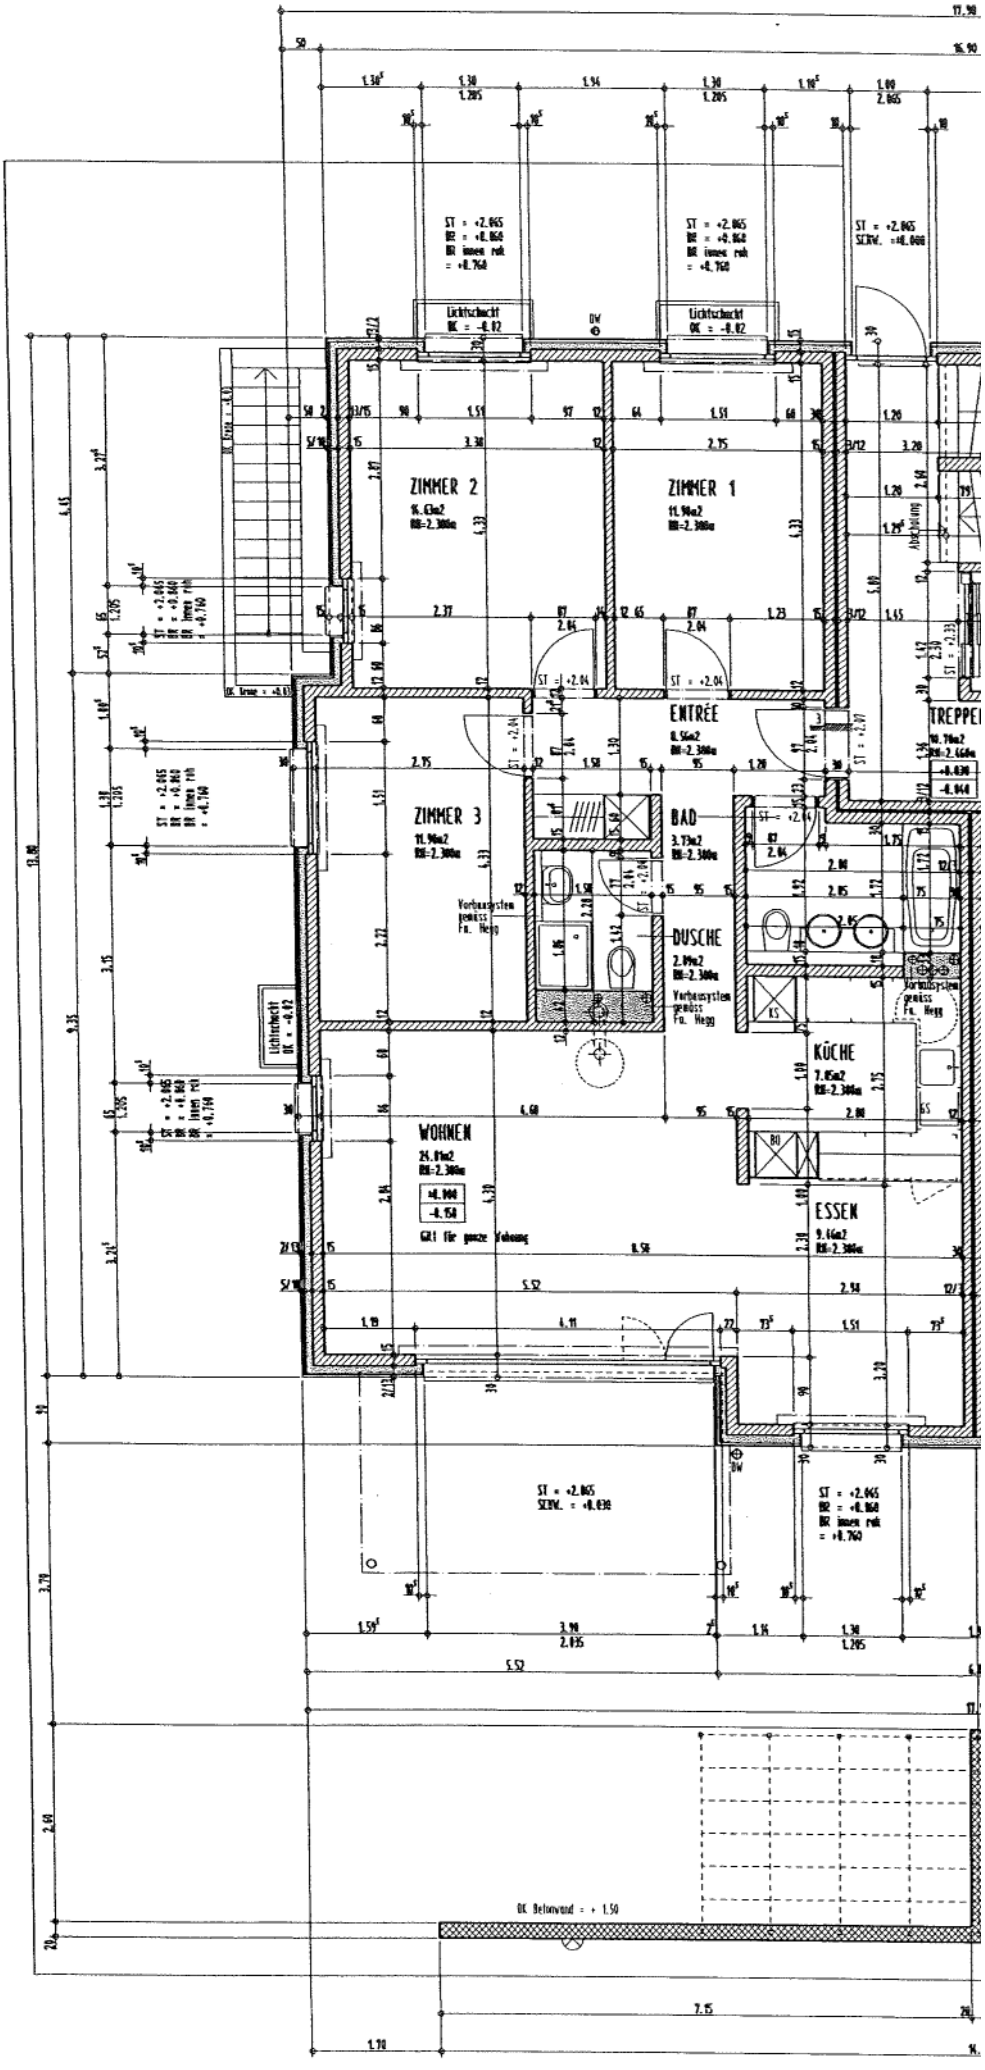
ZIMMER 2
ZIMMER 1
ZIMMER 3
ENTRÉE
BAD
DUSCHE
KÜCHE
WOHNEN
ESSEN
TREPPE
Lichtschacht
Vorbausystem gemäss Fa. Hegg
Abschalung
OK Betonwand = + 1.50