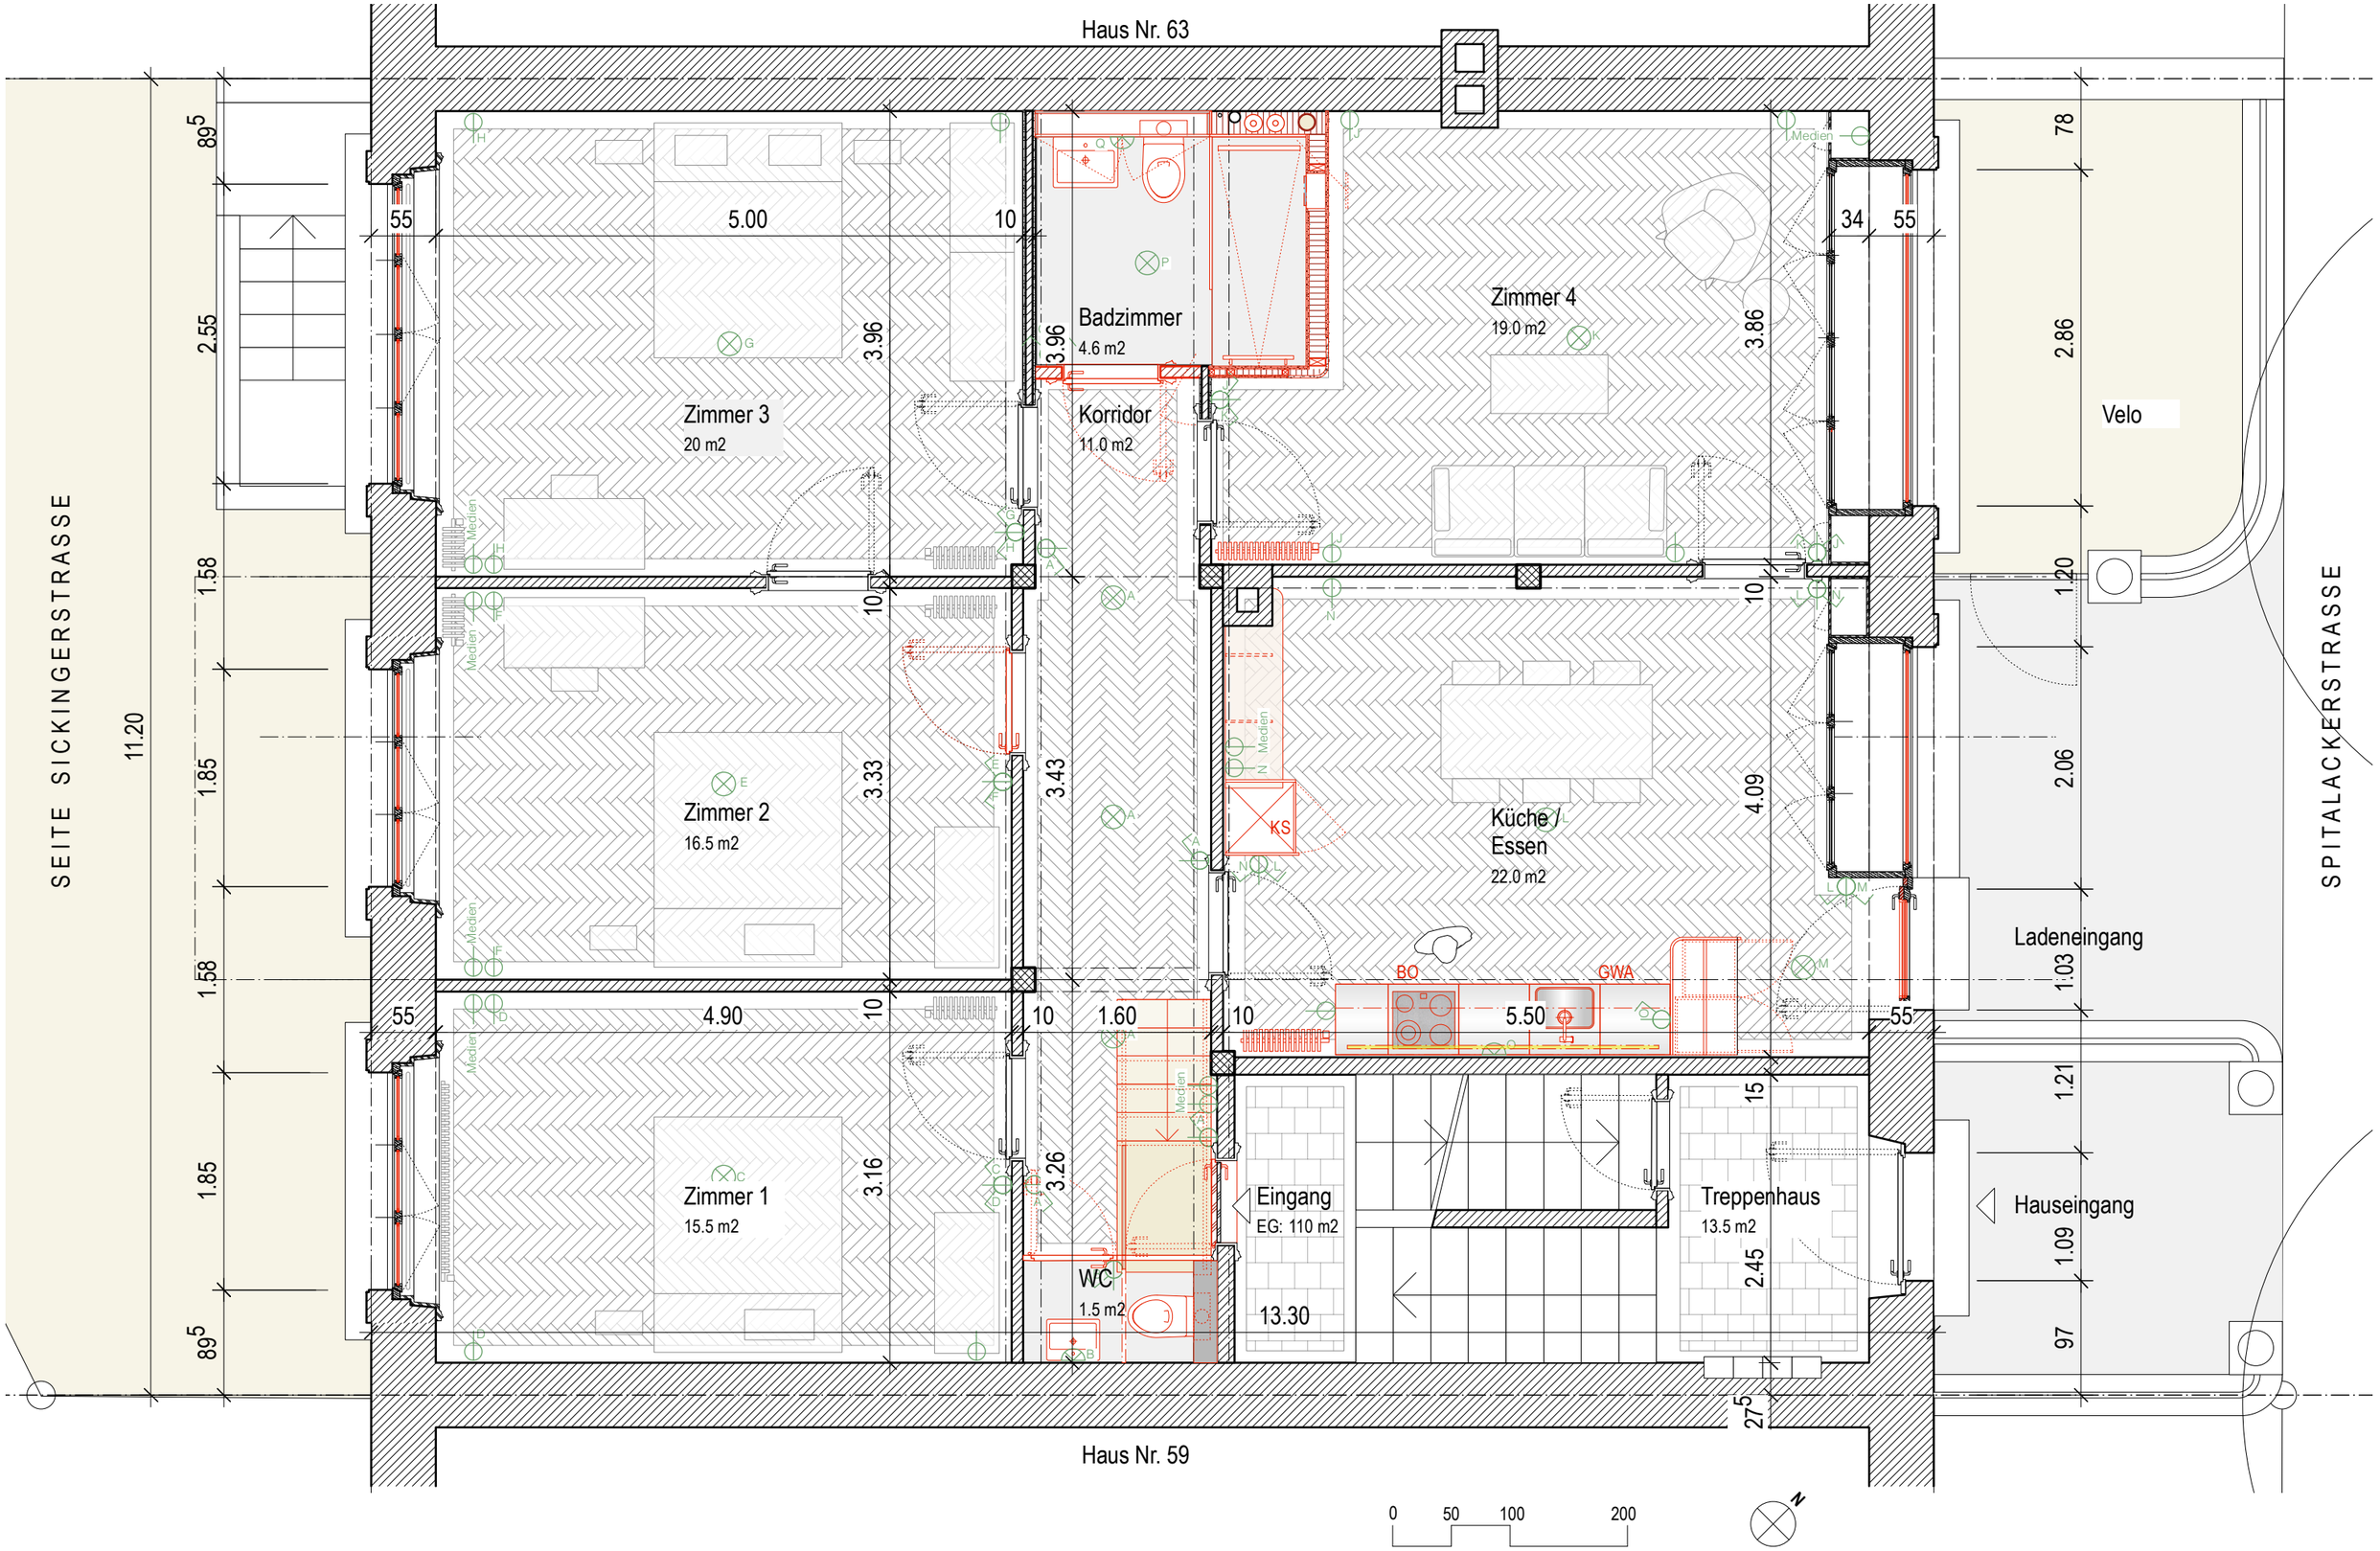

Sanierung und Umbau Spitalackerstrasse 61, 3013 Bern

Ausführungsplan

Erdgeschoss 1 : 50

Architektur Werkgruppe agw
Weyermansstrasse 28 - 3008 Bern
Tel. 031 388 00 88