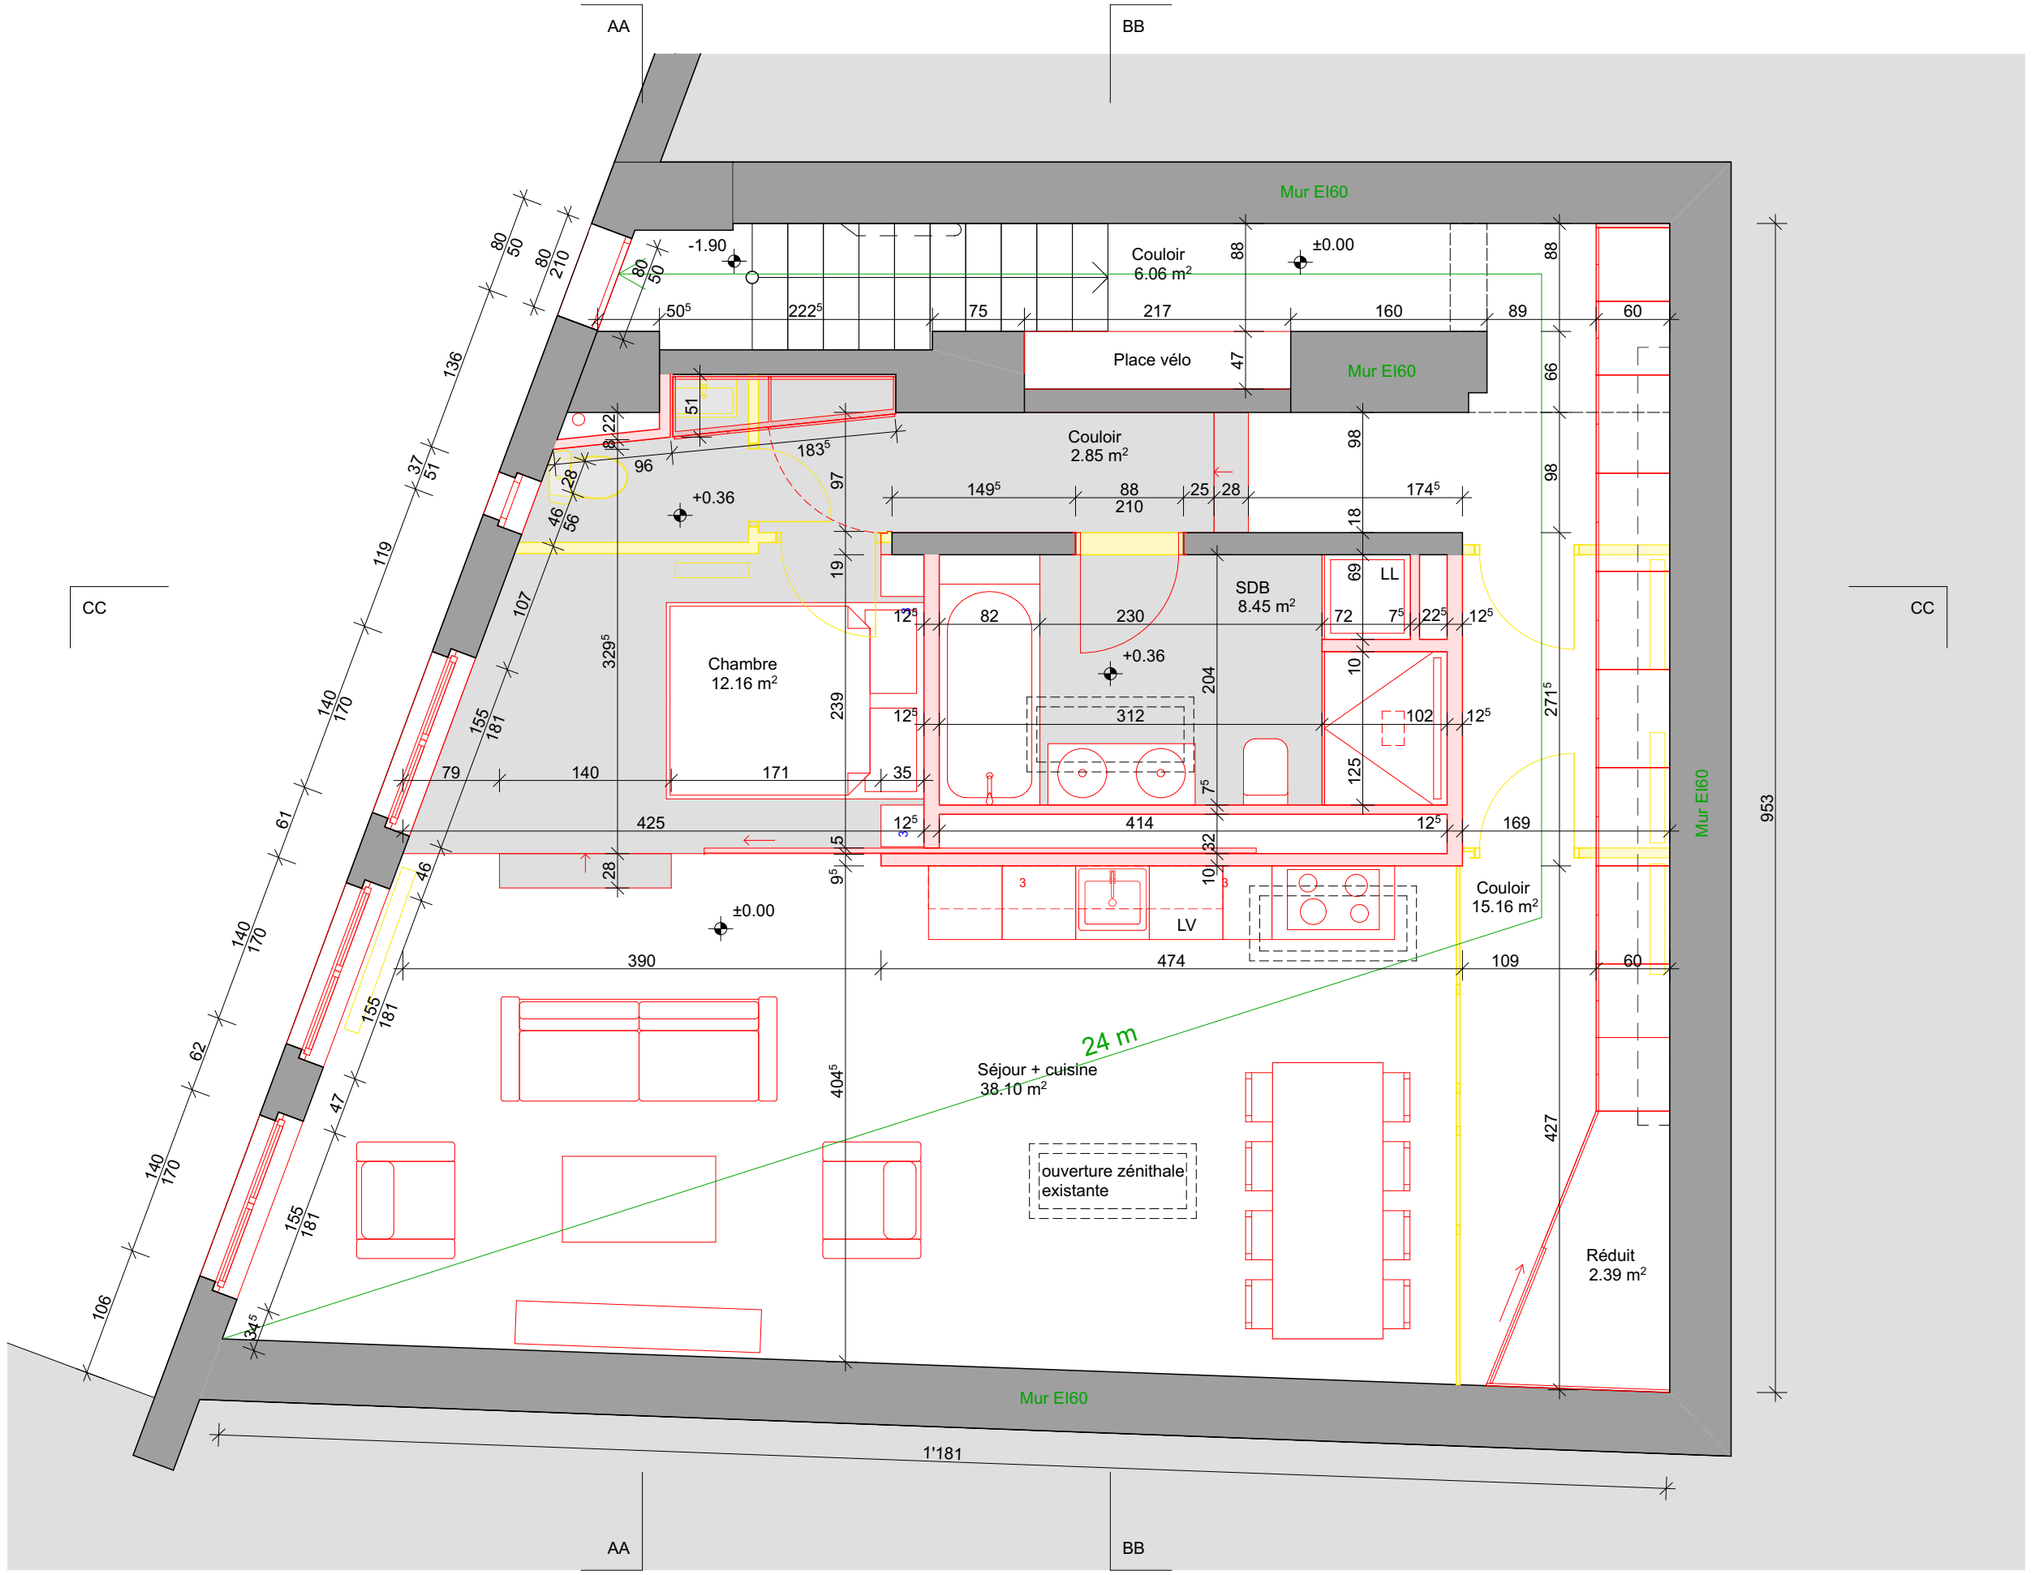


UNI— ARCHITECTES

Meunière 10,1008 Prilly
T+41 21 697 03 07
info@uni-architectes.ch

Transformations intérieures et remplacement des fenêtres pour le changement d'un local commercial en logement de 2 pièces au 1er étage

Maître d'ouvrage :
Rubis Immo Sàrl
Rue du Lac 41, 1815 Clarens

Emplacement:
Ave Alexandre-Vinet 4, 1004 Lausanne
parcelle n°1698

Architecte

Maître de l'ouvrage

0433 - Vinet 4
1:50
0433-ENQ-102

Enquête
19.03.2021
Etage