

Projet définitif :

Transformation d'un ancien rural en 3 appartements et d'un couvert à voitures

Route de la Croix 24
bien.fonds n° 2074
1589 Chabrey

Propriétaire:

Mme Anne-Lise Vessaz
Shaw, Mme Althaus
Arlette, Mme Bonjour
Janine
Route de la Croix 26
1589 Chabrey

Promettant acquéreur:

M. Philippe Guillaume
Ch. des Macherettes 26
1172 Bougy-Villars

COUPE A-A

Ech: 1/100


TR. 23.02
Date: 22.08.2024

Architecte :

Bertrand Sigg
Rue du débarcadère 15
CH- 2024 St.-Aubin
T.: 032 835 34 74
M.: 078 711 53 26

Promettant acquéreur:

M. Philippe Guillaume
Ch. des Macherettes 26
1172 Bougy-Villars

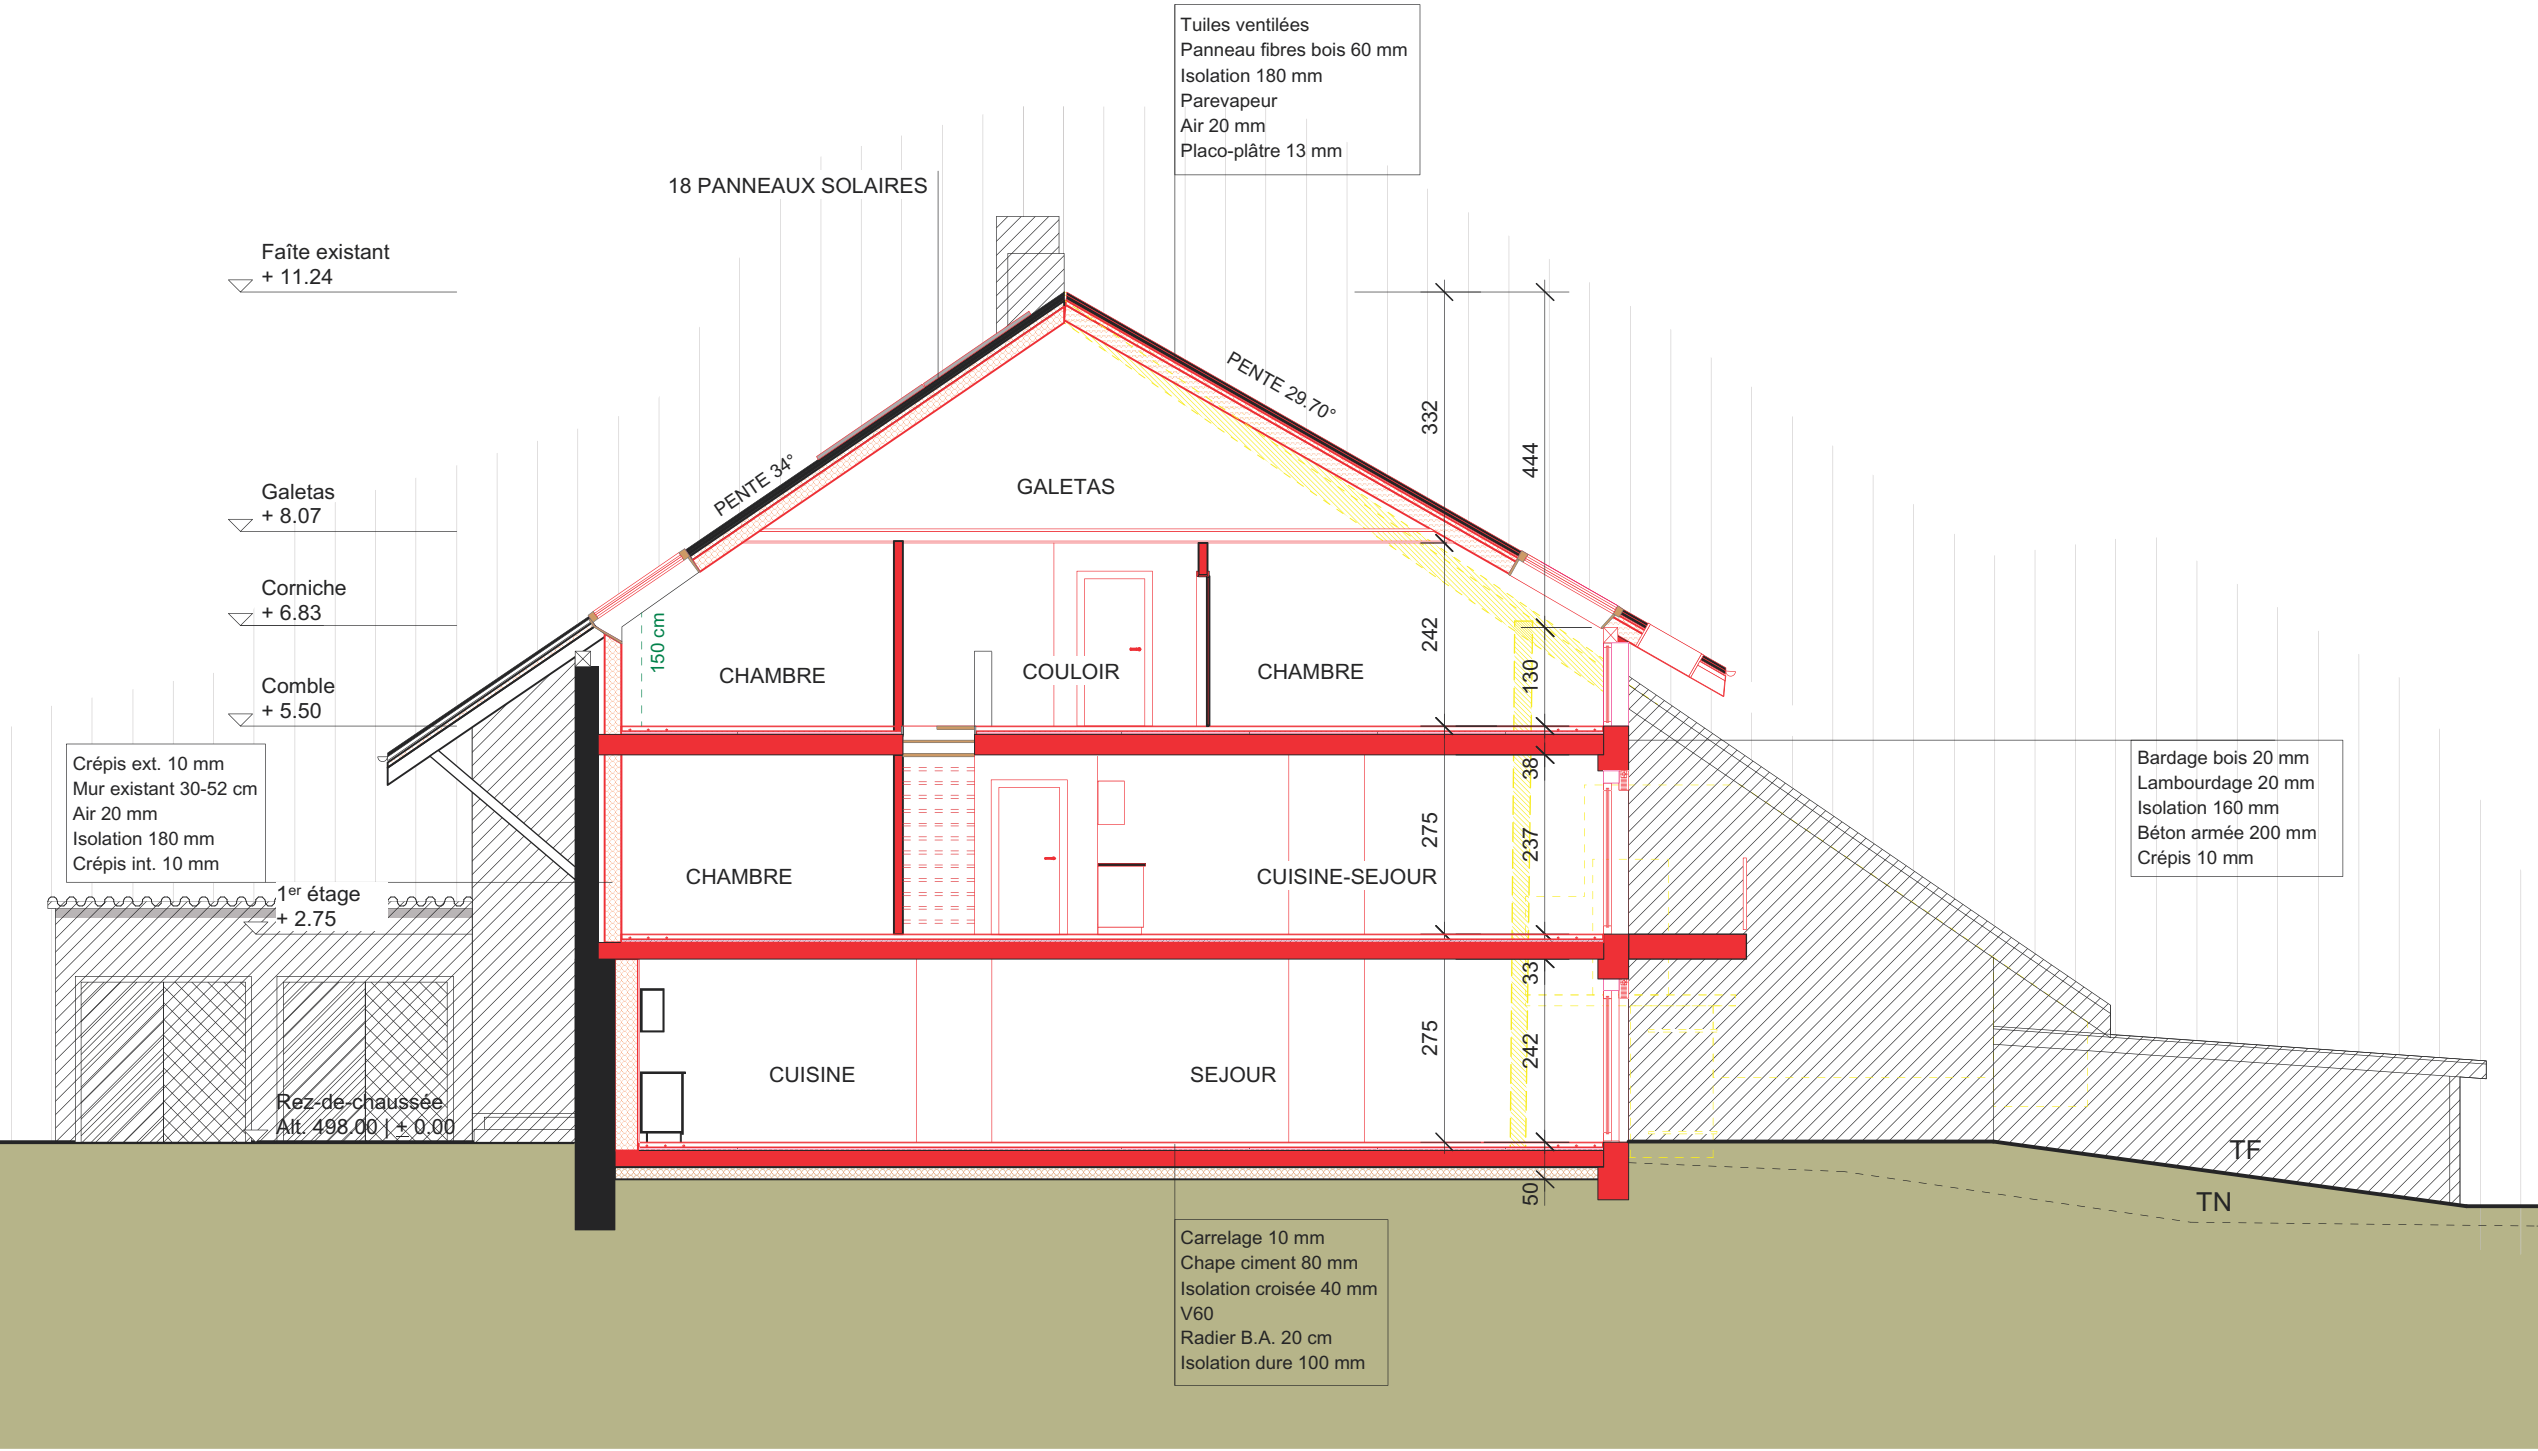

COUPE A-A 1/100

Légende :

Existant: [black line] Nouveau: [red line] Démolition: [yellow hatched] Isolation: [pink hatched]

Projet définitif :

Transformation d'un
ancien rural en 3
appartements et
d'un couvert à
voitures

Route de la Croix 24
bien.fonds n° 2074
1589 Chabrey

Propriétaire:

Mme Anne-Lise Vessaz
Shaw, Mme Althaus
Arlette, Mme Bonjour
Janine
Route de la Croix 26
1589 Chabrey

Promettant acquéreur:

M. Philippe Guillaume
Ch. des Macherettes 26
1172 Bouv-Villars

FACADE N-E

Ech: 1/100

TR. 23.02


Date: 22.08.2024

Architecte :

Bertrand Sigg
Rue du débarcadère 15
CH- 2024 St.-Aubin
T.: 032 835 34 74
M.: 078 711 53 26

Promettant acquéreur:

M. Philippe Guillaume
Ch. des Macherettes 26
1172 Bougy-Villars

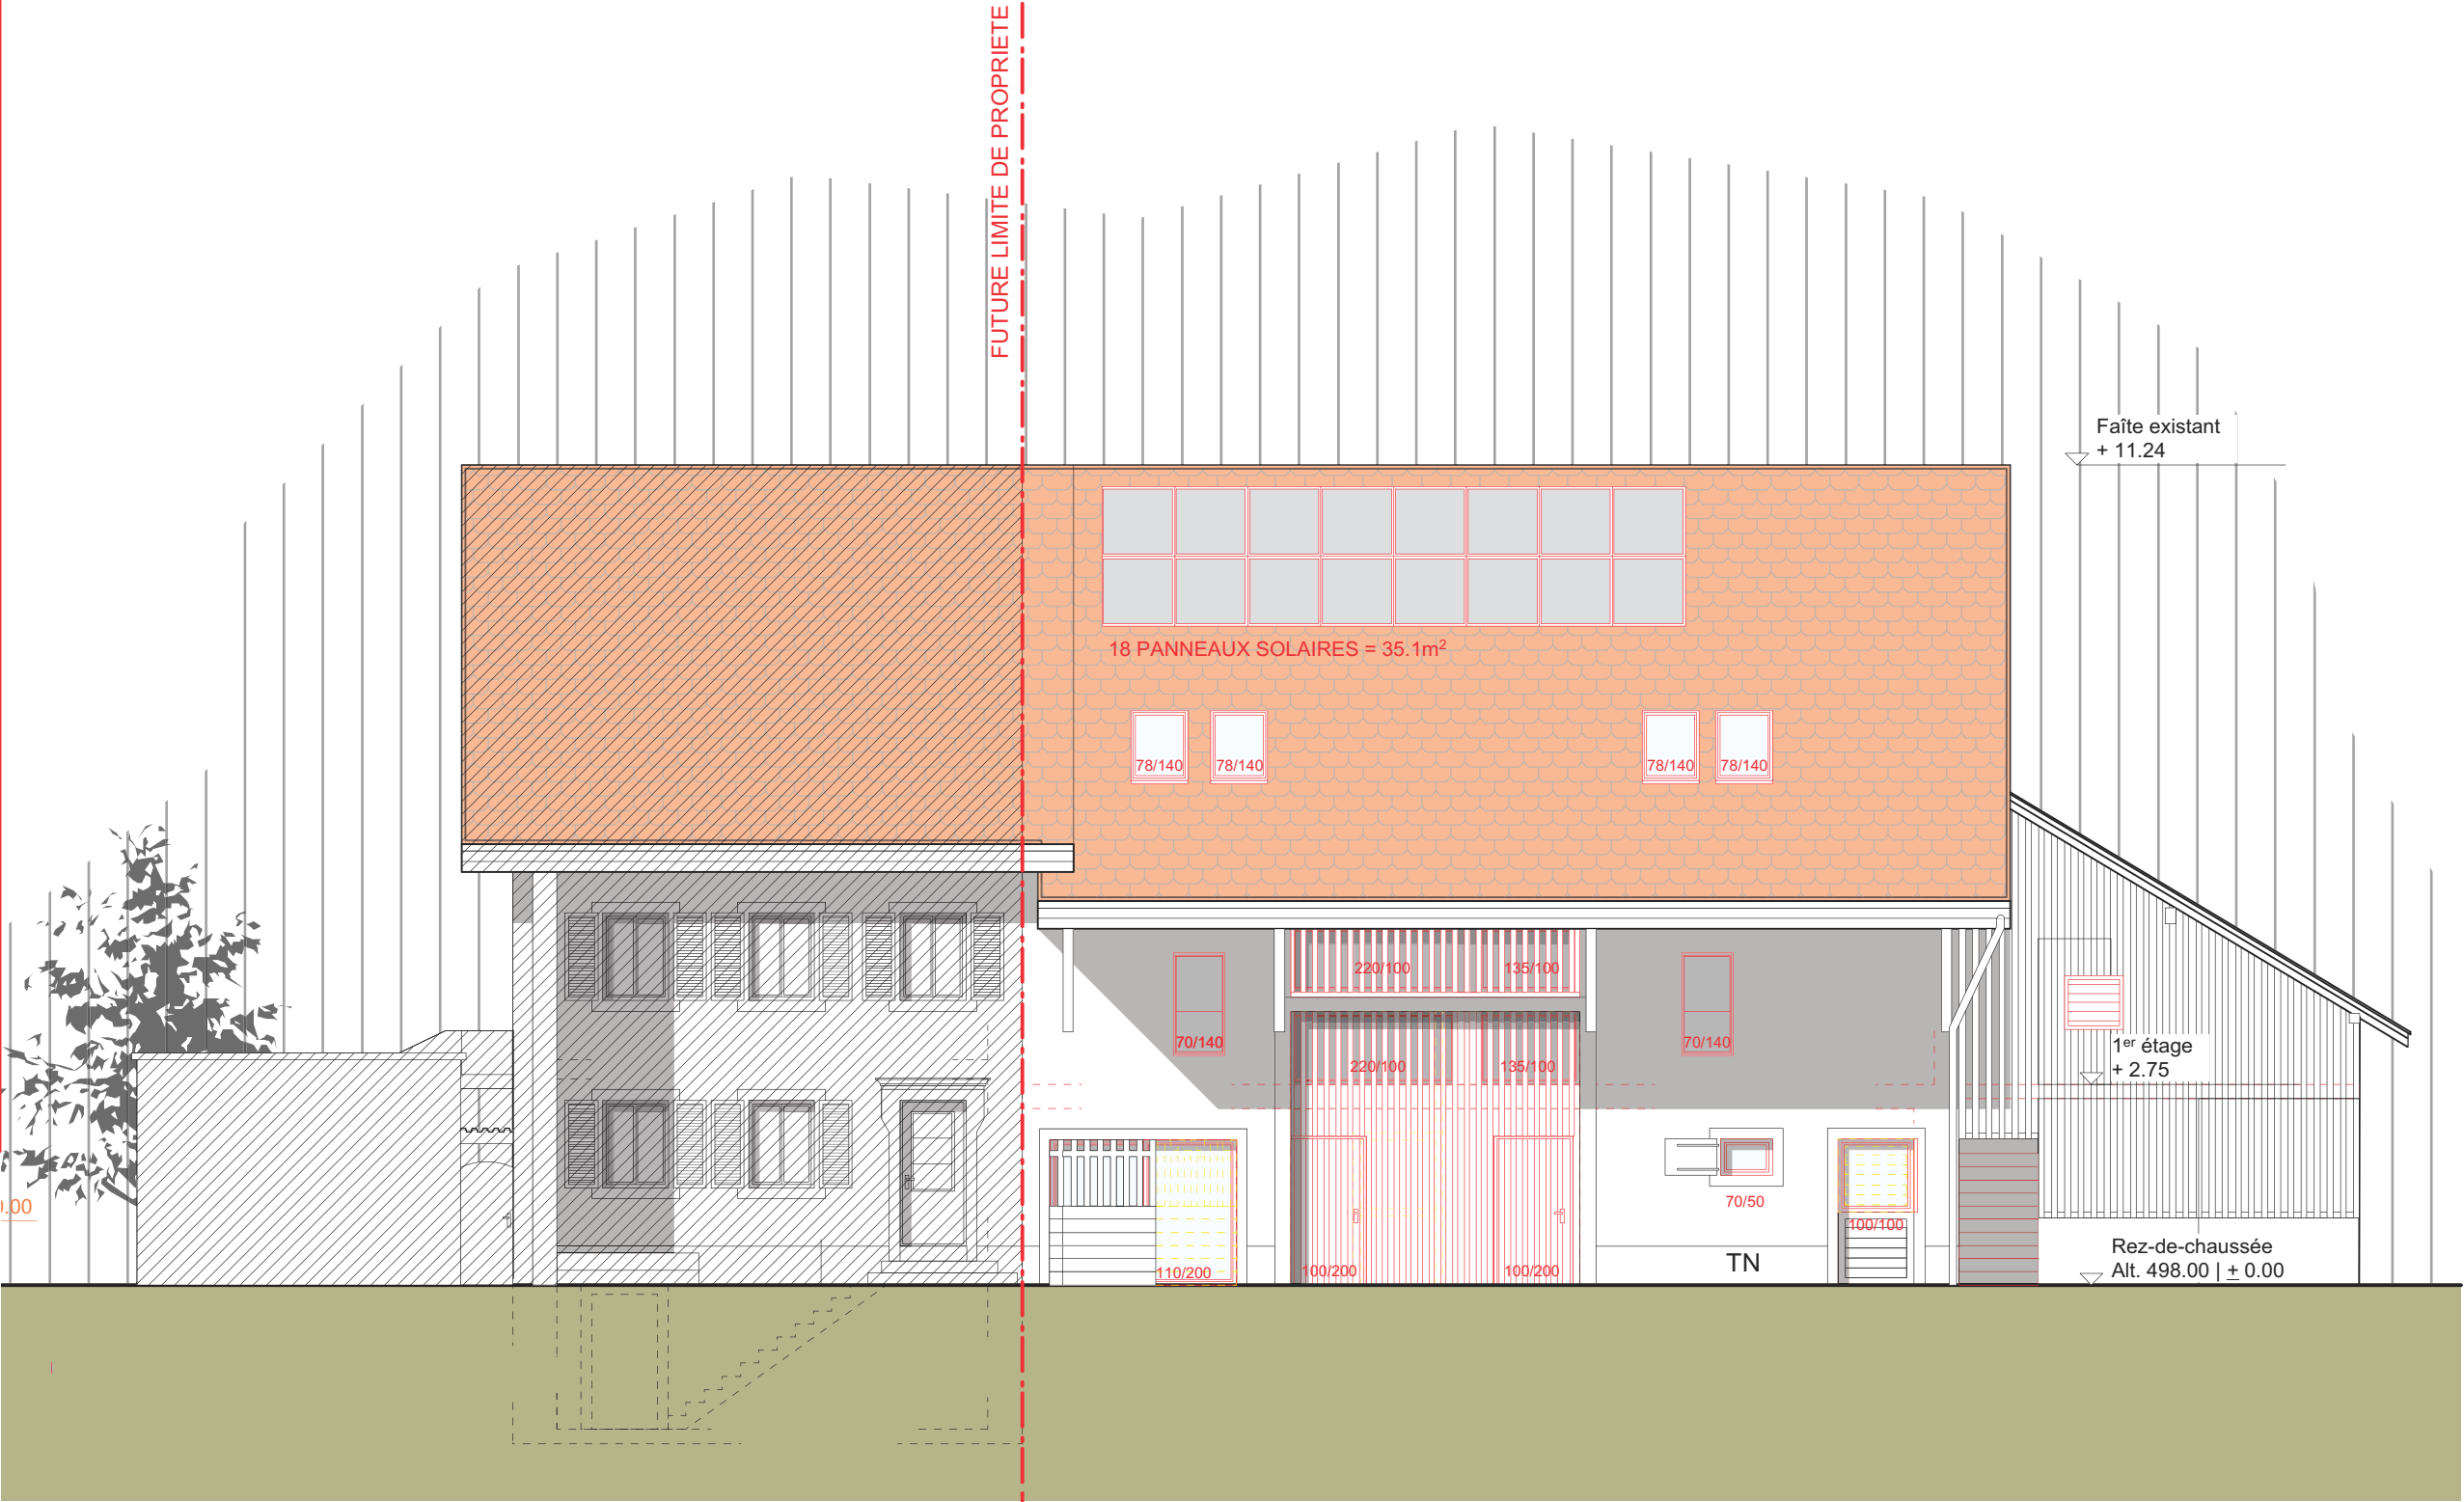

FACADE NORD-EST 1/100

Projet définitif :

**Transformation d'un
ancien rural en 3
appartements et
couvert à voitures**

Route de la Croix 24
bien.fonds n° 2074
1589 Chabrey

Propriétaire:

Mme Anne-Lise Vessaz
Shaw, Mme Althaus
Arlette, Mme Bonjour
Janine
Route de la Croix 26
1589 Chabrey

Promettant acquéreur:

M. Philippe Guillaume
Ch. des Macherettes 26
1172 Bougy-Villars

FACADE S-E

Ech: 1/100


TR. 23.02
Date: 22.08.2024

Architecte :

Bertrand Sigg
Rue du débarcadère 15
CH- 2024 St.-Aubin
T.: 032 835 34 74
M.: 078 711 53 26

Promettant acquéreur:

M. Philippe Guillaume
Ch. des Macherettes 26
1172 Bougy-Villars

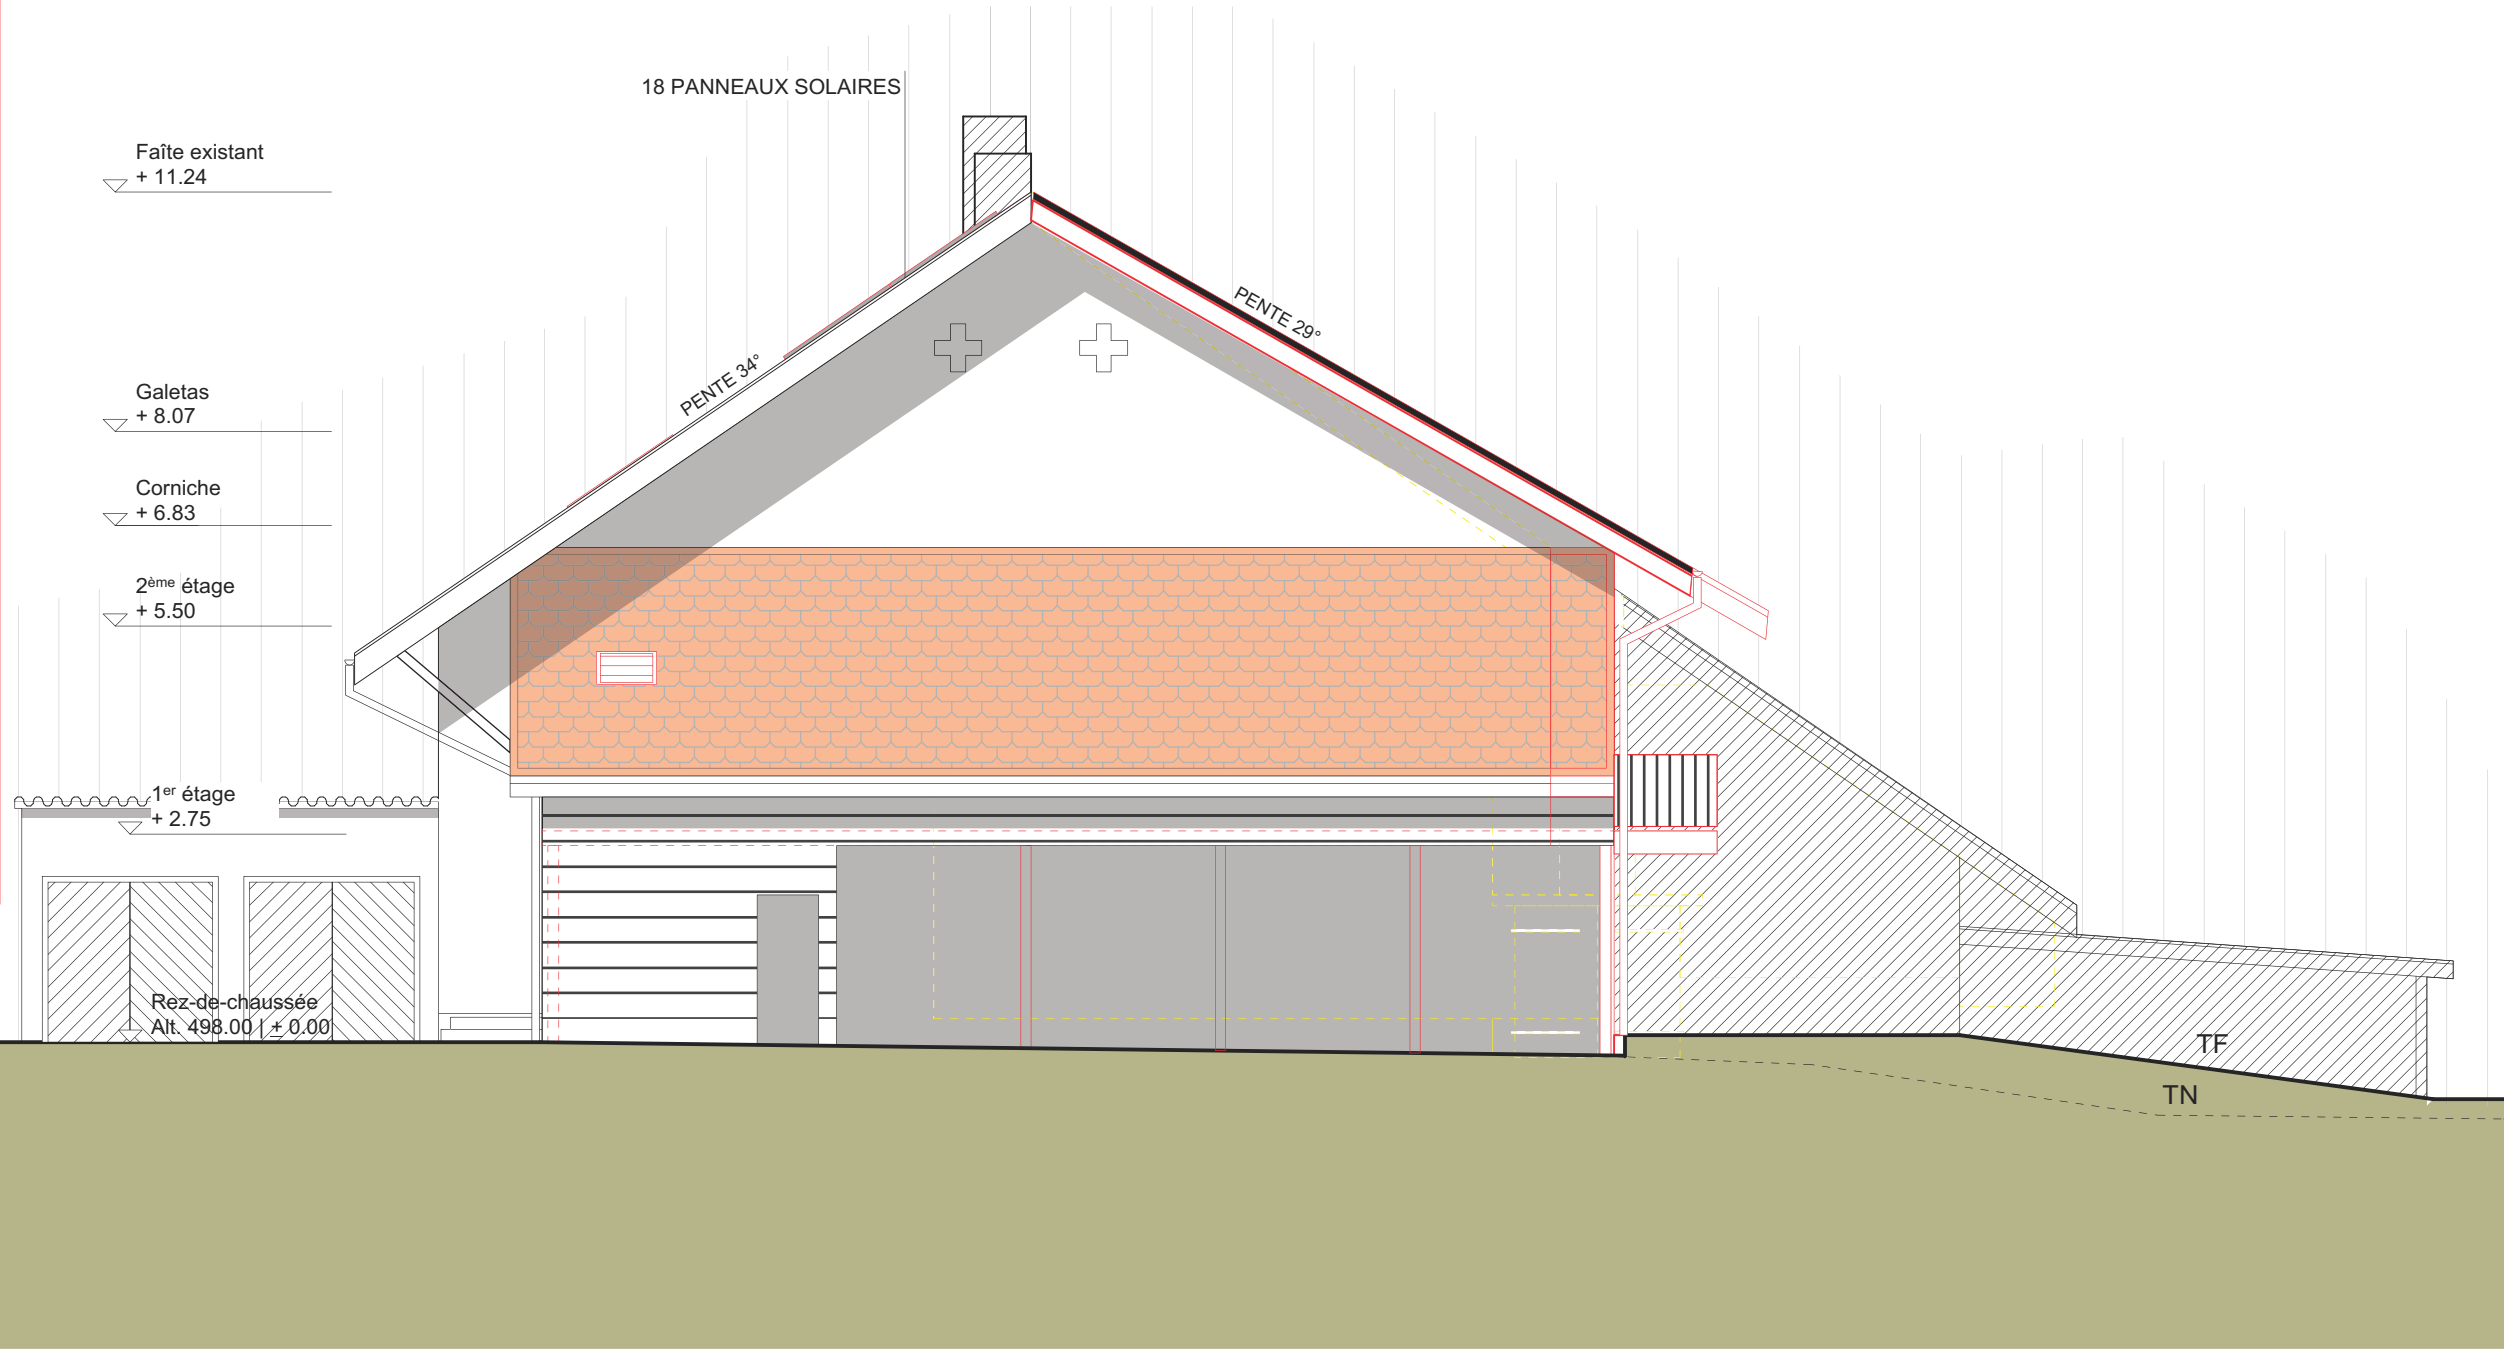

FACADE SUD-EST 1/100

Projet définitif :

Transformation d'un
ancien rural en 3
appartements et
couvert à voitures

Route de la Croix 24
bien.fonds n° 2074
1589 Chabrey

Propriétaire:

Mme Anne-Lise Vessaz
Shaw, Mme Althaus
Arlette, Mme Bonjour
Janine
Route de la Croix 26
1589 Chabrey

Promettant acquéreur:

M. Philippe Guillaume
Ch. des Macherettes 26
1172 Bougy-Villars

FACADE N-O

Ech: 1/100


TR. 23.02
Date: 22.08.2024

Architecte :

Bertrand Sigg
Rue du débarcadère 15
CH- 2024 St.-Aubin
T.: 032 835 34 74
M.: 078 711 53 26

Promettant acquéreur:

M. Philippe Guillaume
Ch. des Macherettes 26
1172 Bougy-Villars

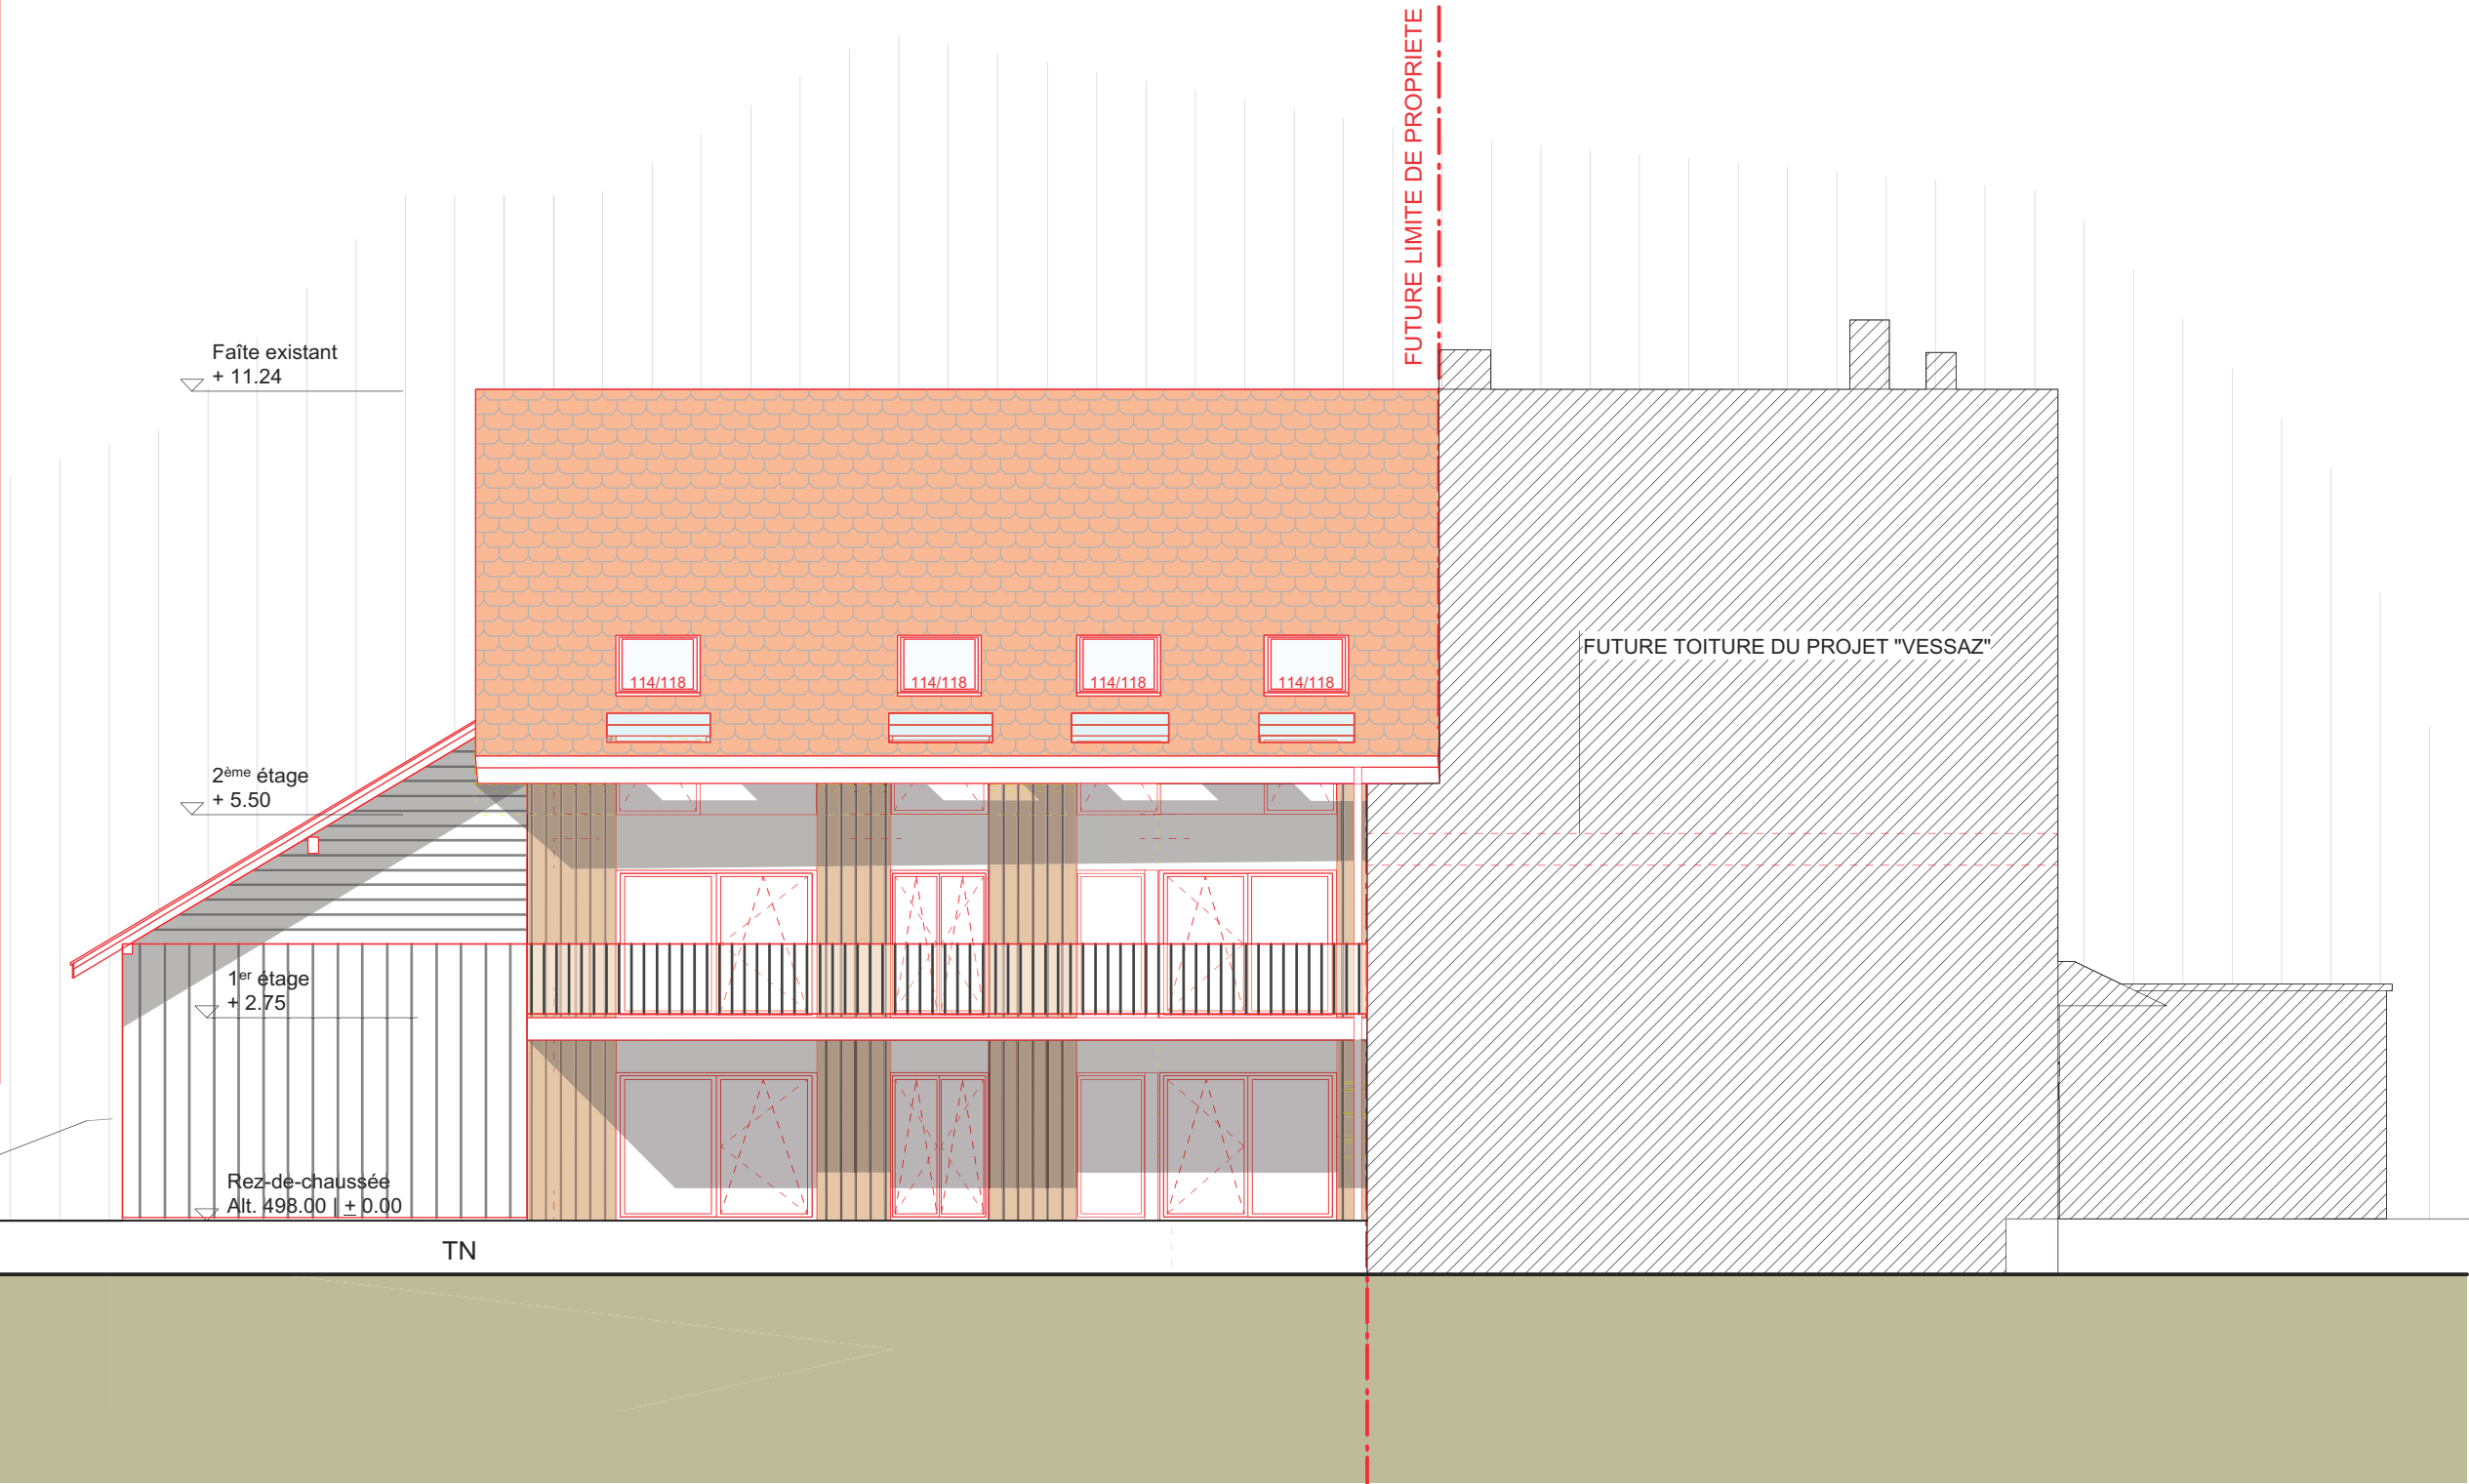

FACADE NORD-OUEST 1/100