
COUPE

15

1050

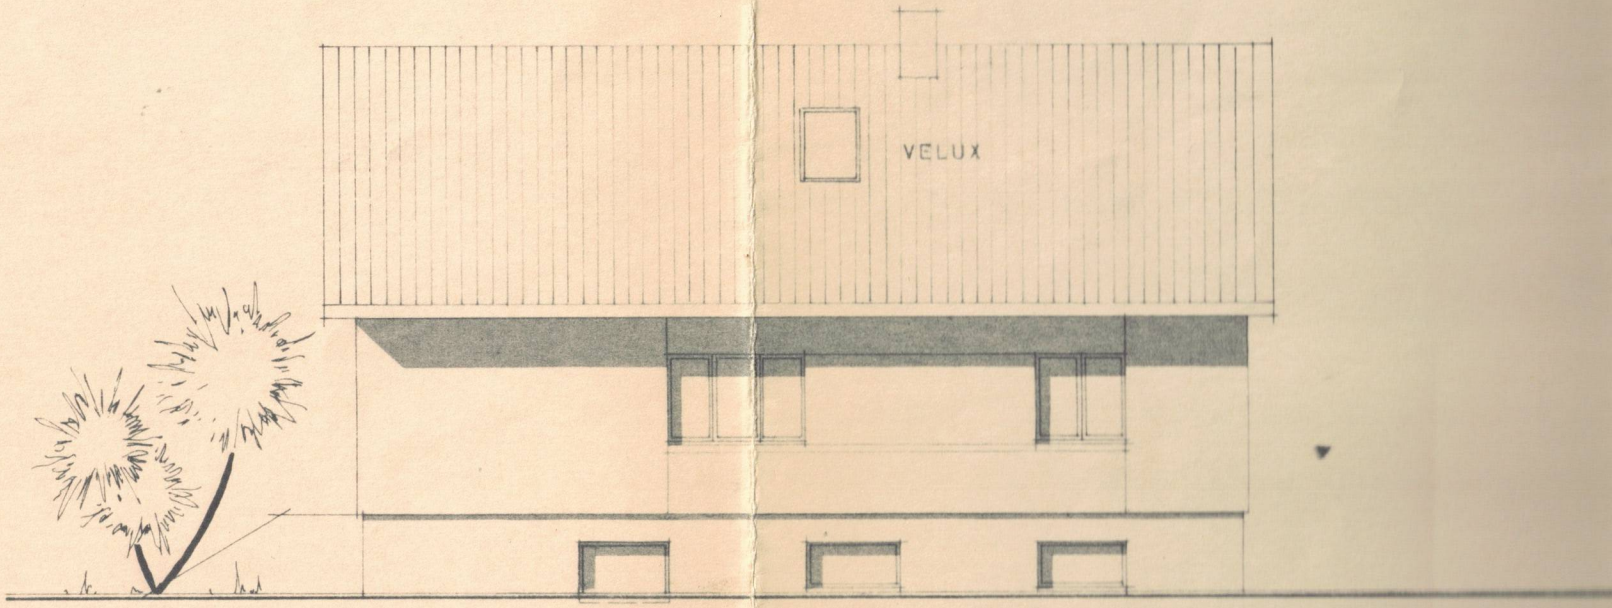

FACADE SUD - EST