Saurer Werk 2 I Baufeld F Ost I Vermietungspläne Gewerbe

Format DIN A3 I Massstab 1:200 I 16.03.2020

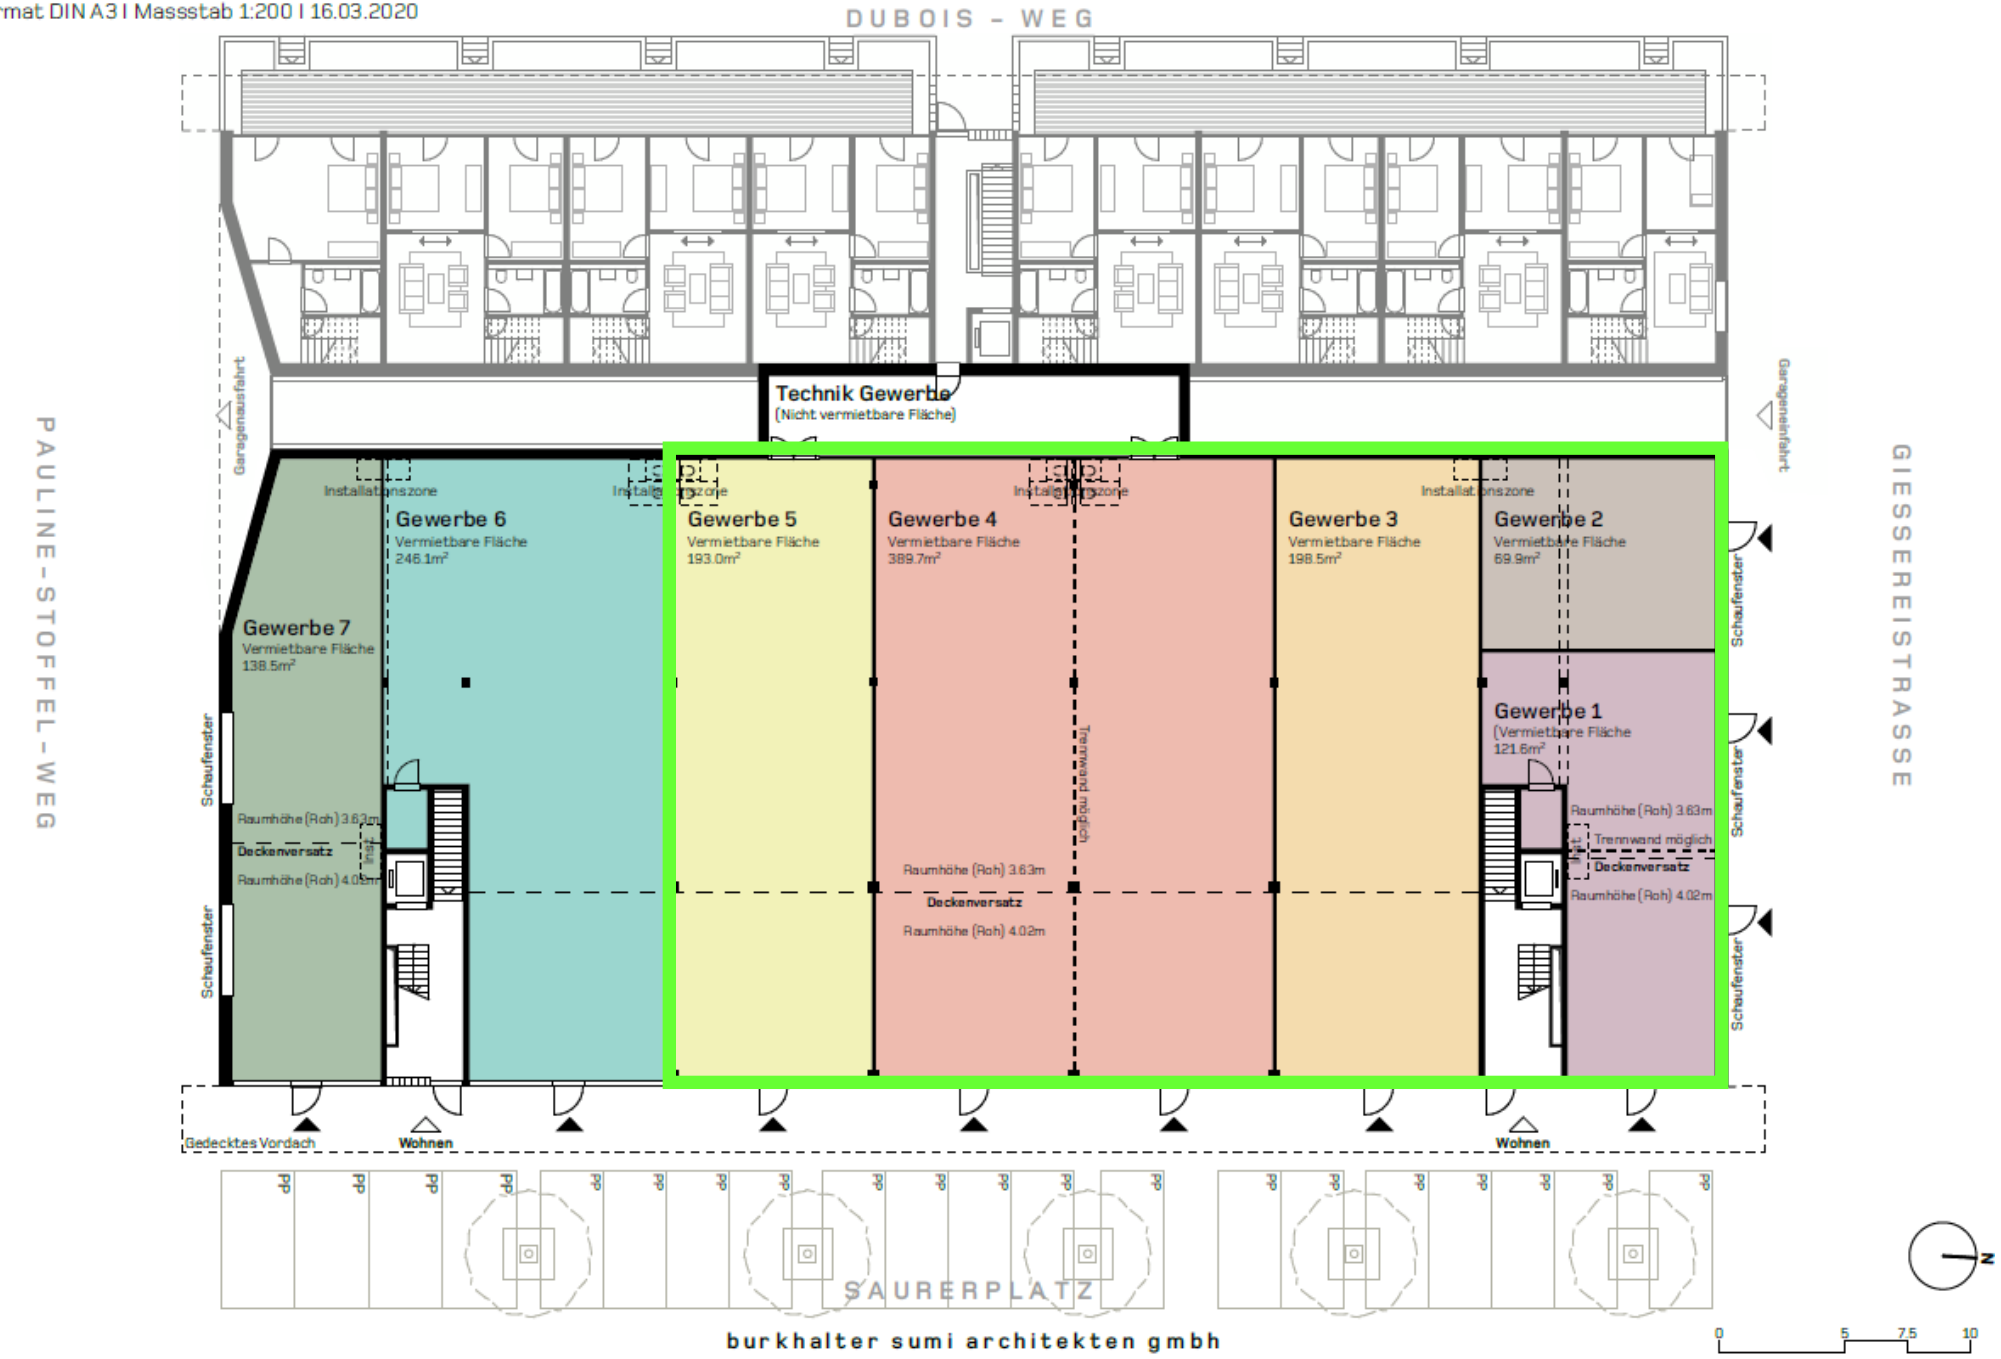

burkhalter sumi architekten gmbh

0 5 7.5 10