


Kleinstmietfläche 5. OG / Ebene 6

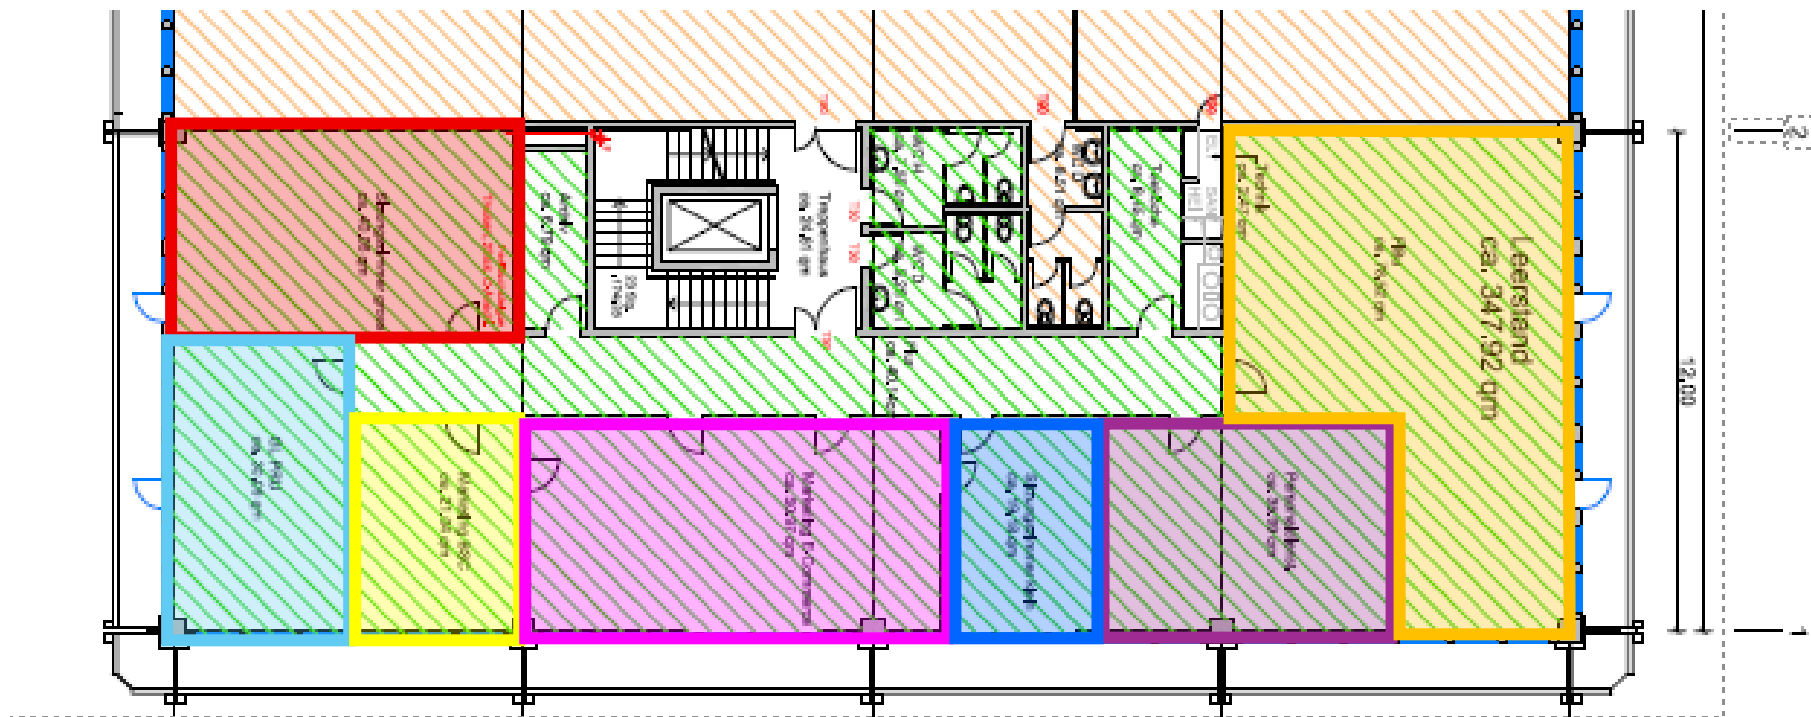

Farbe im Grundriss	m2	Farbe im Grundriss	m2
Rot	ca. 40m2	Pink	ca. 51m2
Hellblau	ca. 30m2	Dunkelblau	ca. 19m2
Gelb	ca. 21m2	Violett	ca. 36m2
Orange	ca. 77m2	Gelb / Pink / Dunkelblau	ca. 91m2