FL Architecture & associés SA
Chemin du Bief 6Bis - 1027 Lonay
TEL : +41 - 21 811 05 80
FAX : +41 - 21 811 05 81
www.flarchitecture.ch

Camac n° 167393
AFFAIRE 16'019

Construction d'un bâtiment d'affectation mixte, logements et artisanales.

Parcelles n°1482
Plein-Air 1
Commune de Rolle

CONFORME A EXECUTION

Remarques :
L'entrepreneur est tenu de vérifier toutes les cotes, niveaux et indications du présent plan et de signaler les éventuelles erreurs ou anomalies à l'architecte ou à la direction des travaux.
Les cotes en gras et italiques sont des cotes ***BRUT***.

Légende matériaux :
- Béton armé
- Béton préfabriqué
- Béton de propreté / chape
- Brique terre cuite
- Brique ciment
- Brique réfractaire/Vicing 7.5cm
- Cloison de plâtre
- Cloison de plâtre hydrofuge
- Isolation PE / PUR / EPS / XPS
- Isolation contre terre
- Isolation laine minérale
- Tout-venant
- Bouclé
- Gaine anti-feu
- (M) Manivelle de store

N° DE LA MISE EN PAGE	NOM DE LA MISE EN PAGE	INFORMATIONS SUR LA MISE EN PAGE	
	EXE Rez Conforme à Exécution	Dessin par	Date d'impression
		N. Pedrosa	15.03.2022
ECHELLE (s) 1:50		Indice	Format de plan 1.07 x 0.75 = 0.80m2

DATE DE MODIFICATION	LIBELLE DE MODIFICATION	INDICE	VISA CLIENT
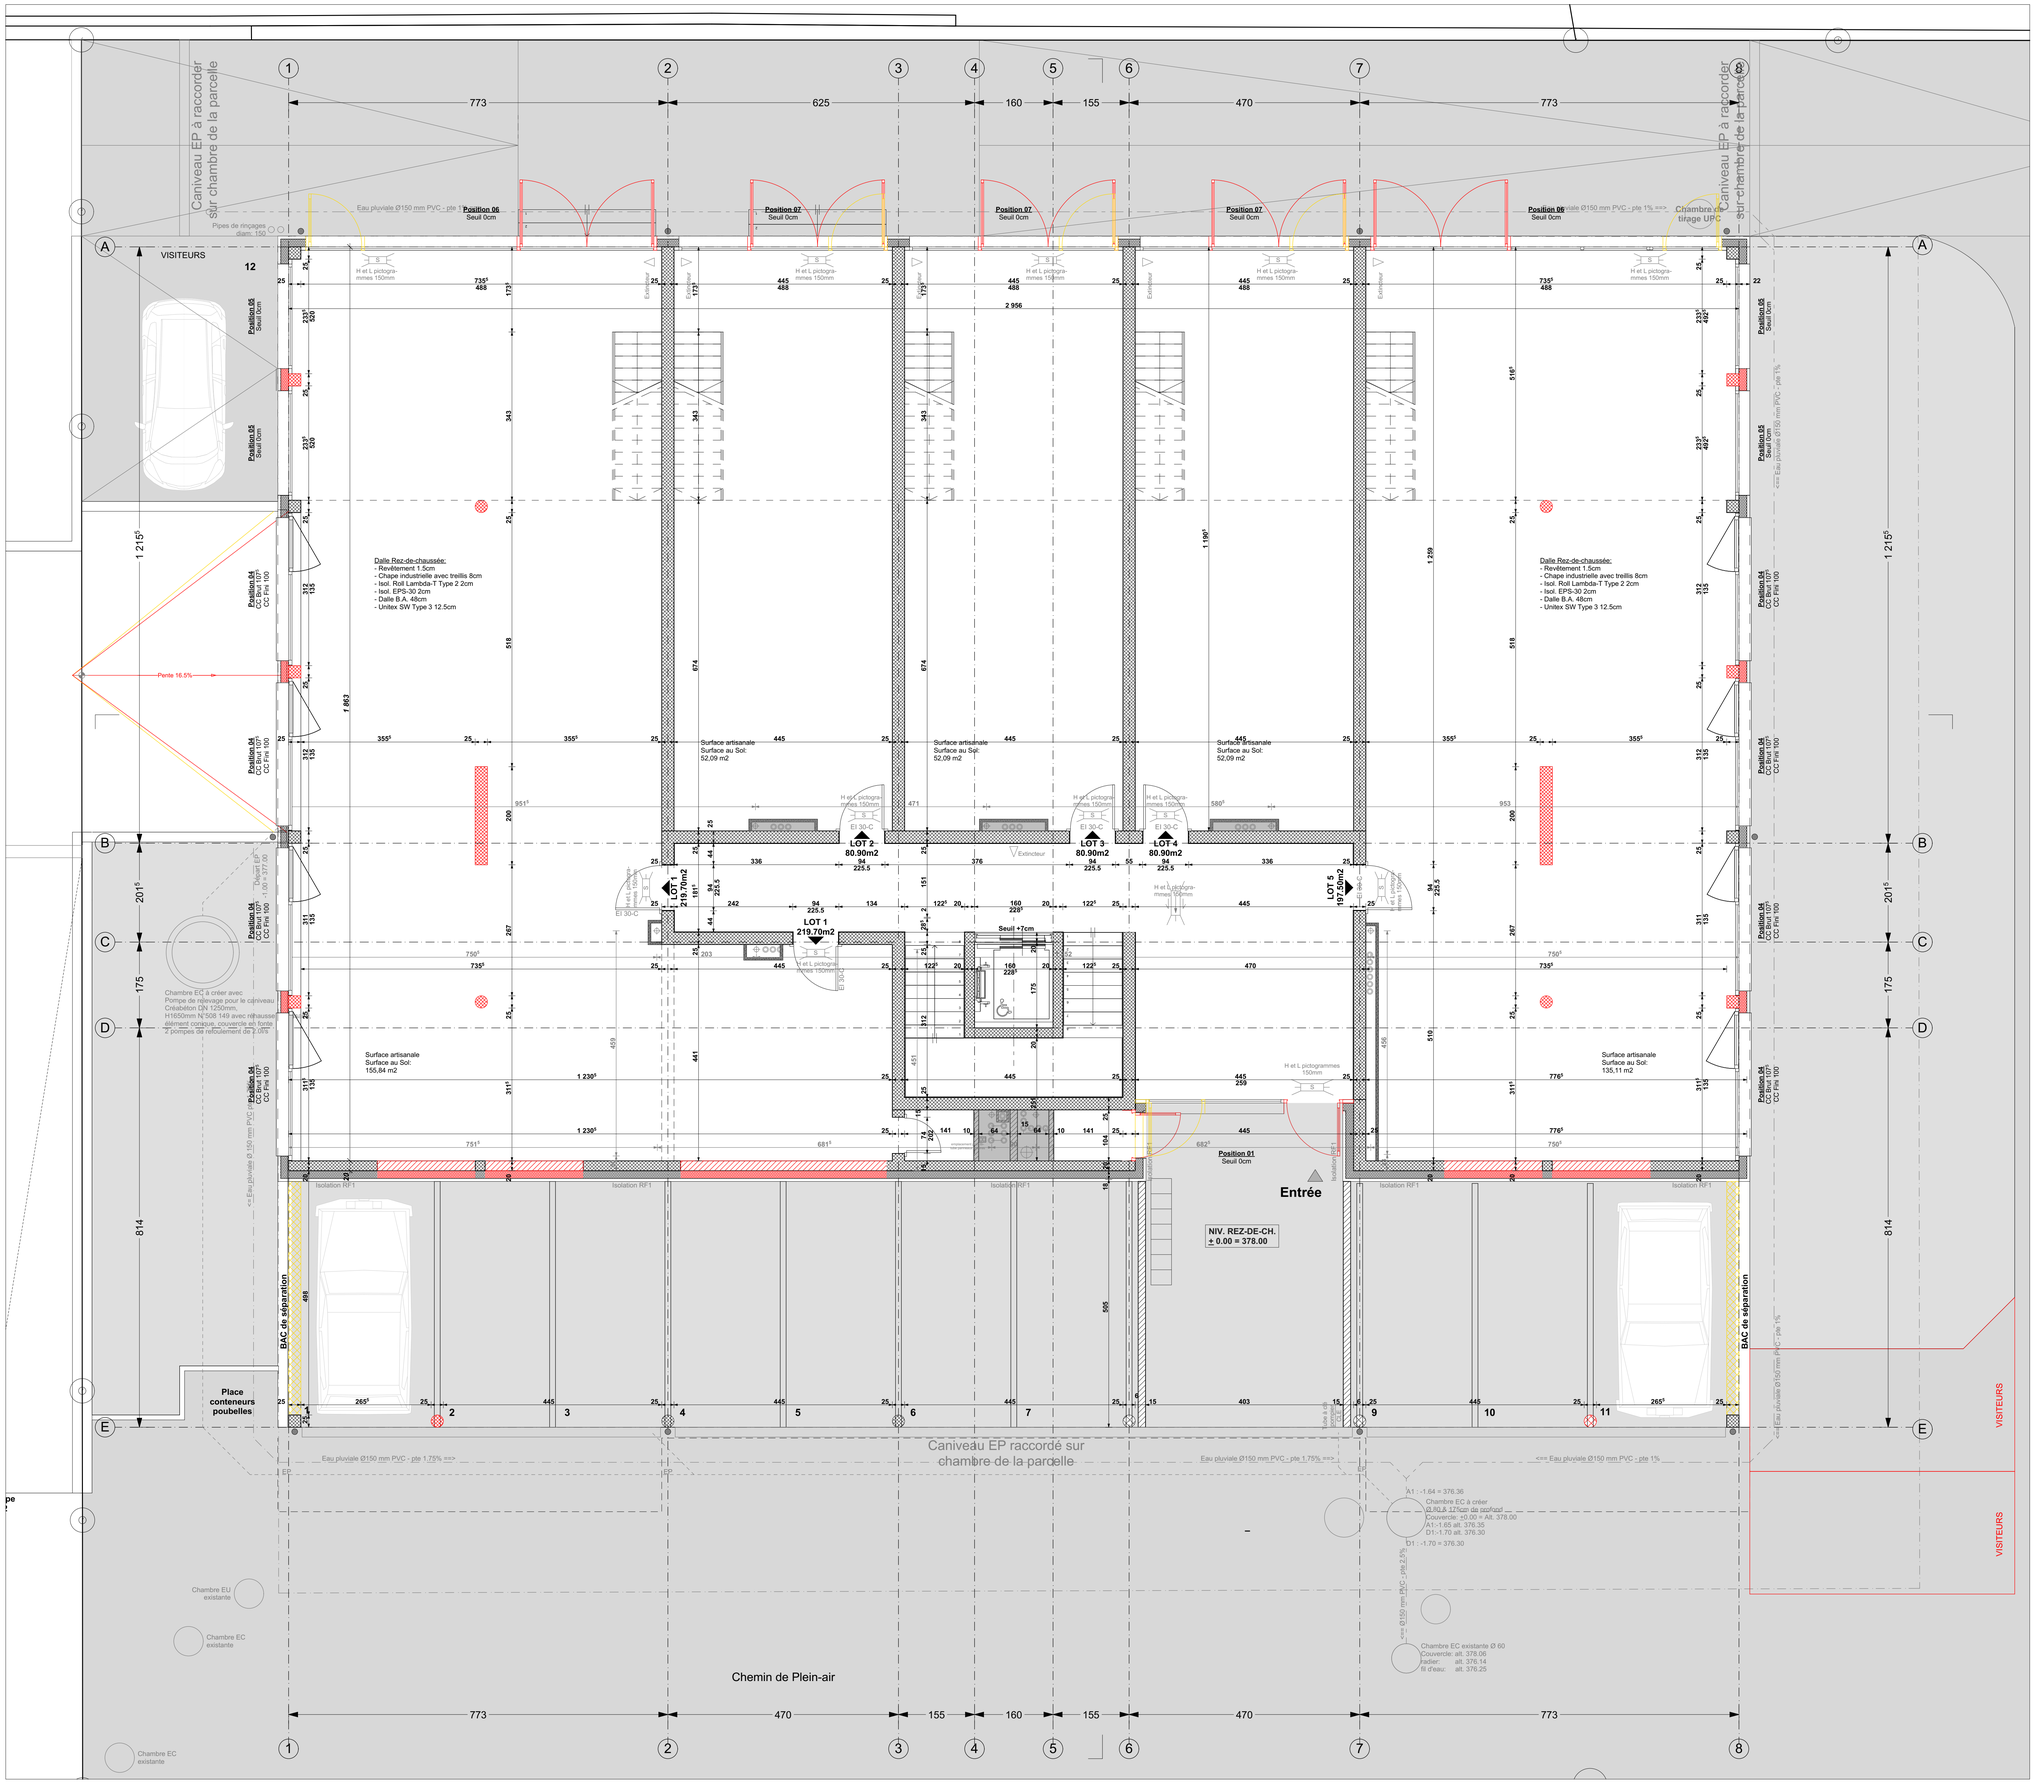
S:\00 FL Architecture\00 Affaire\0_Affaires en cours\16'019_Rolle Burim\04_Exécution\01_Dessin\EXEC 20210707.pln