le 04.07.16

COPIE papier recyclé

Eikenott
Bâtiment D

EIKENOTT

Losinger Marazzi

| Mandataire | Affaire | Phase | Projection | BG | Ement | Etage | Numéro | Edition | Echelle |
|---|---|---|---|---|---|---|---|---|---|
| AR | 11/96 | EXE | PL | D | 3 | 084 | REV | 1/50 |
| Périmètre D | | | Bâtiment D | | | Niveau +3 | | | |

ARCHITECTE
GRIN ARCHITECTES
Architecture et urbanisme SA
PL St-Etienne 1 - 1510 Moudon
Tél. 021 905 22 01 - Fax. 021 905 27 37

INGENIEUR CIVIL
INGENIEUR ELECTRICITE
INGENIEUR CHAUFFAGE
INGENIEUR VENTILATION
INGENIEUR SANITAIRE
COORDINATEUR CVSE
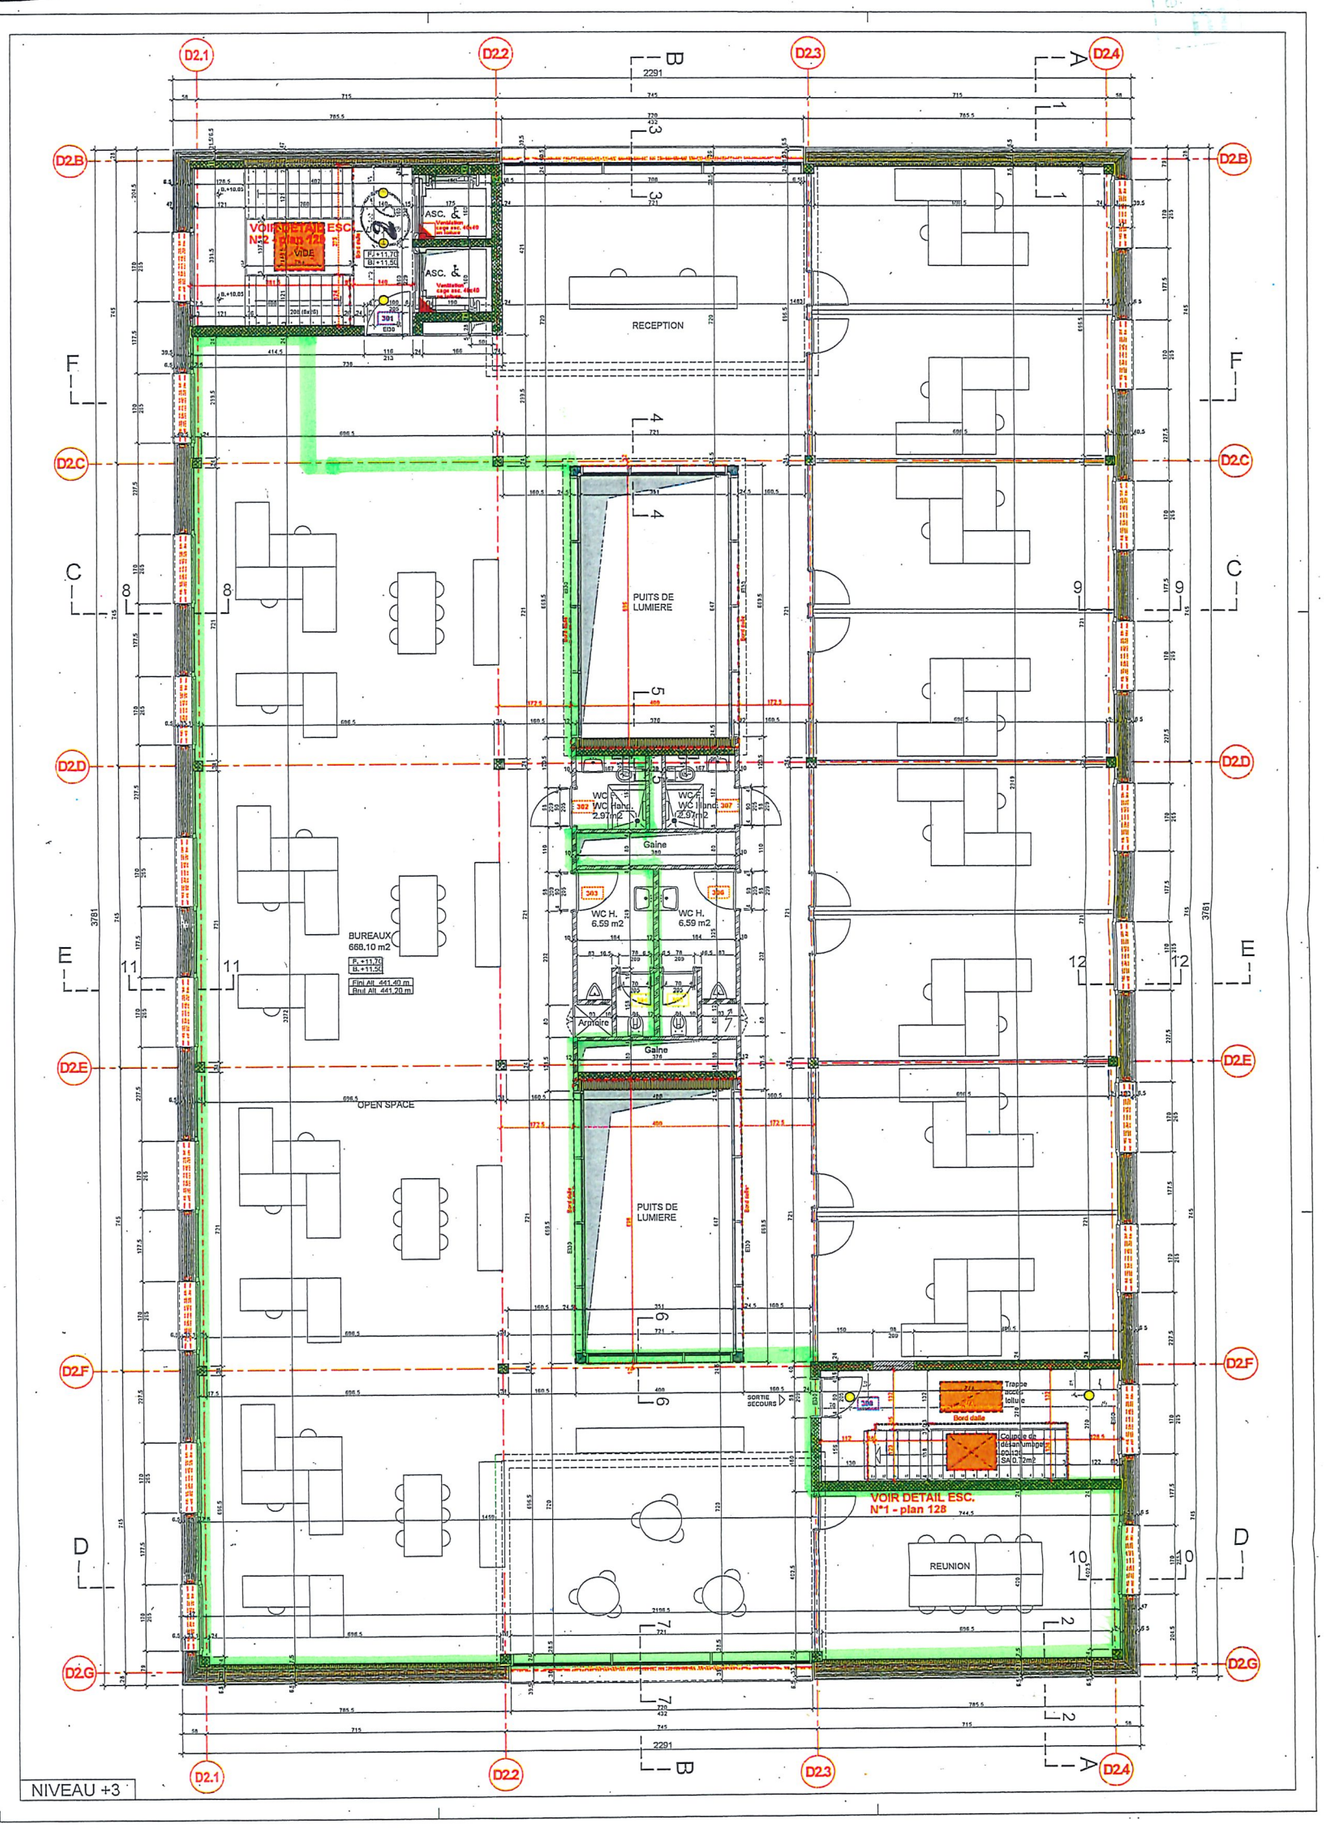
| DATE | MODIFICATIONS |
|---|---|
| 10.07.2013 | Schéma puits de lumière |
| 10.10.2013 | Dist. semiaire central |
| 23.10.2013 | Dist. semiaire central |
| 08.11.2013 | Dist. semiaire central |
| 01.09.2014 | Plan de réalisation |