


Hinterhof

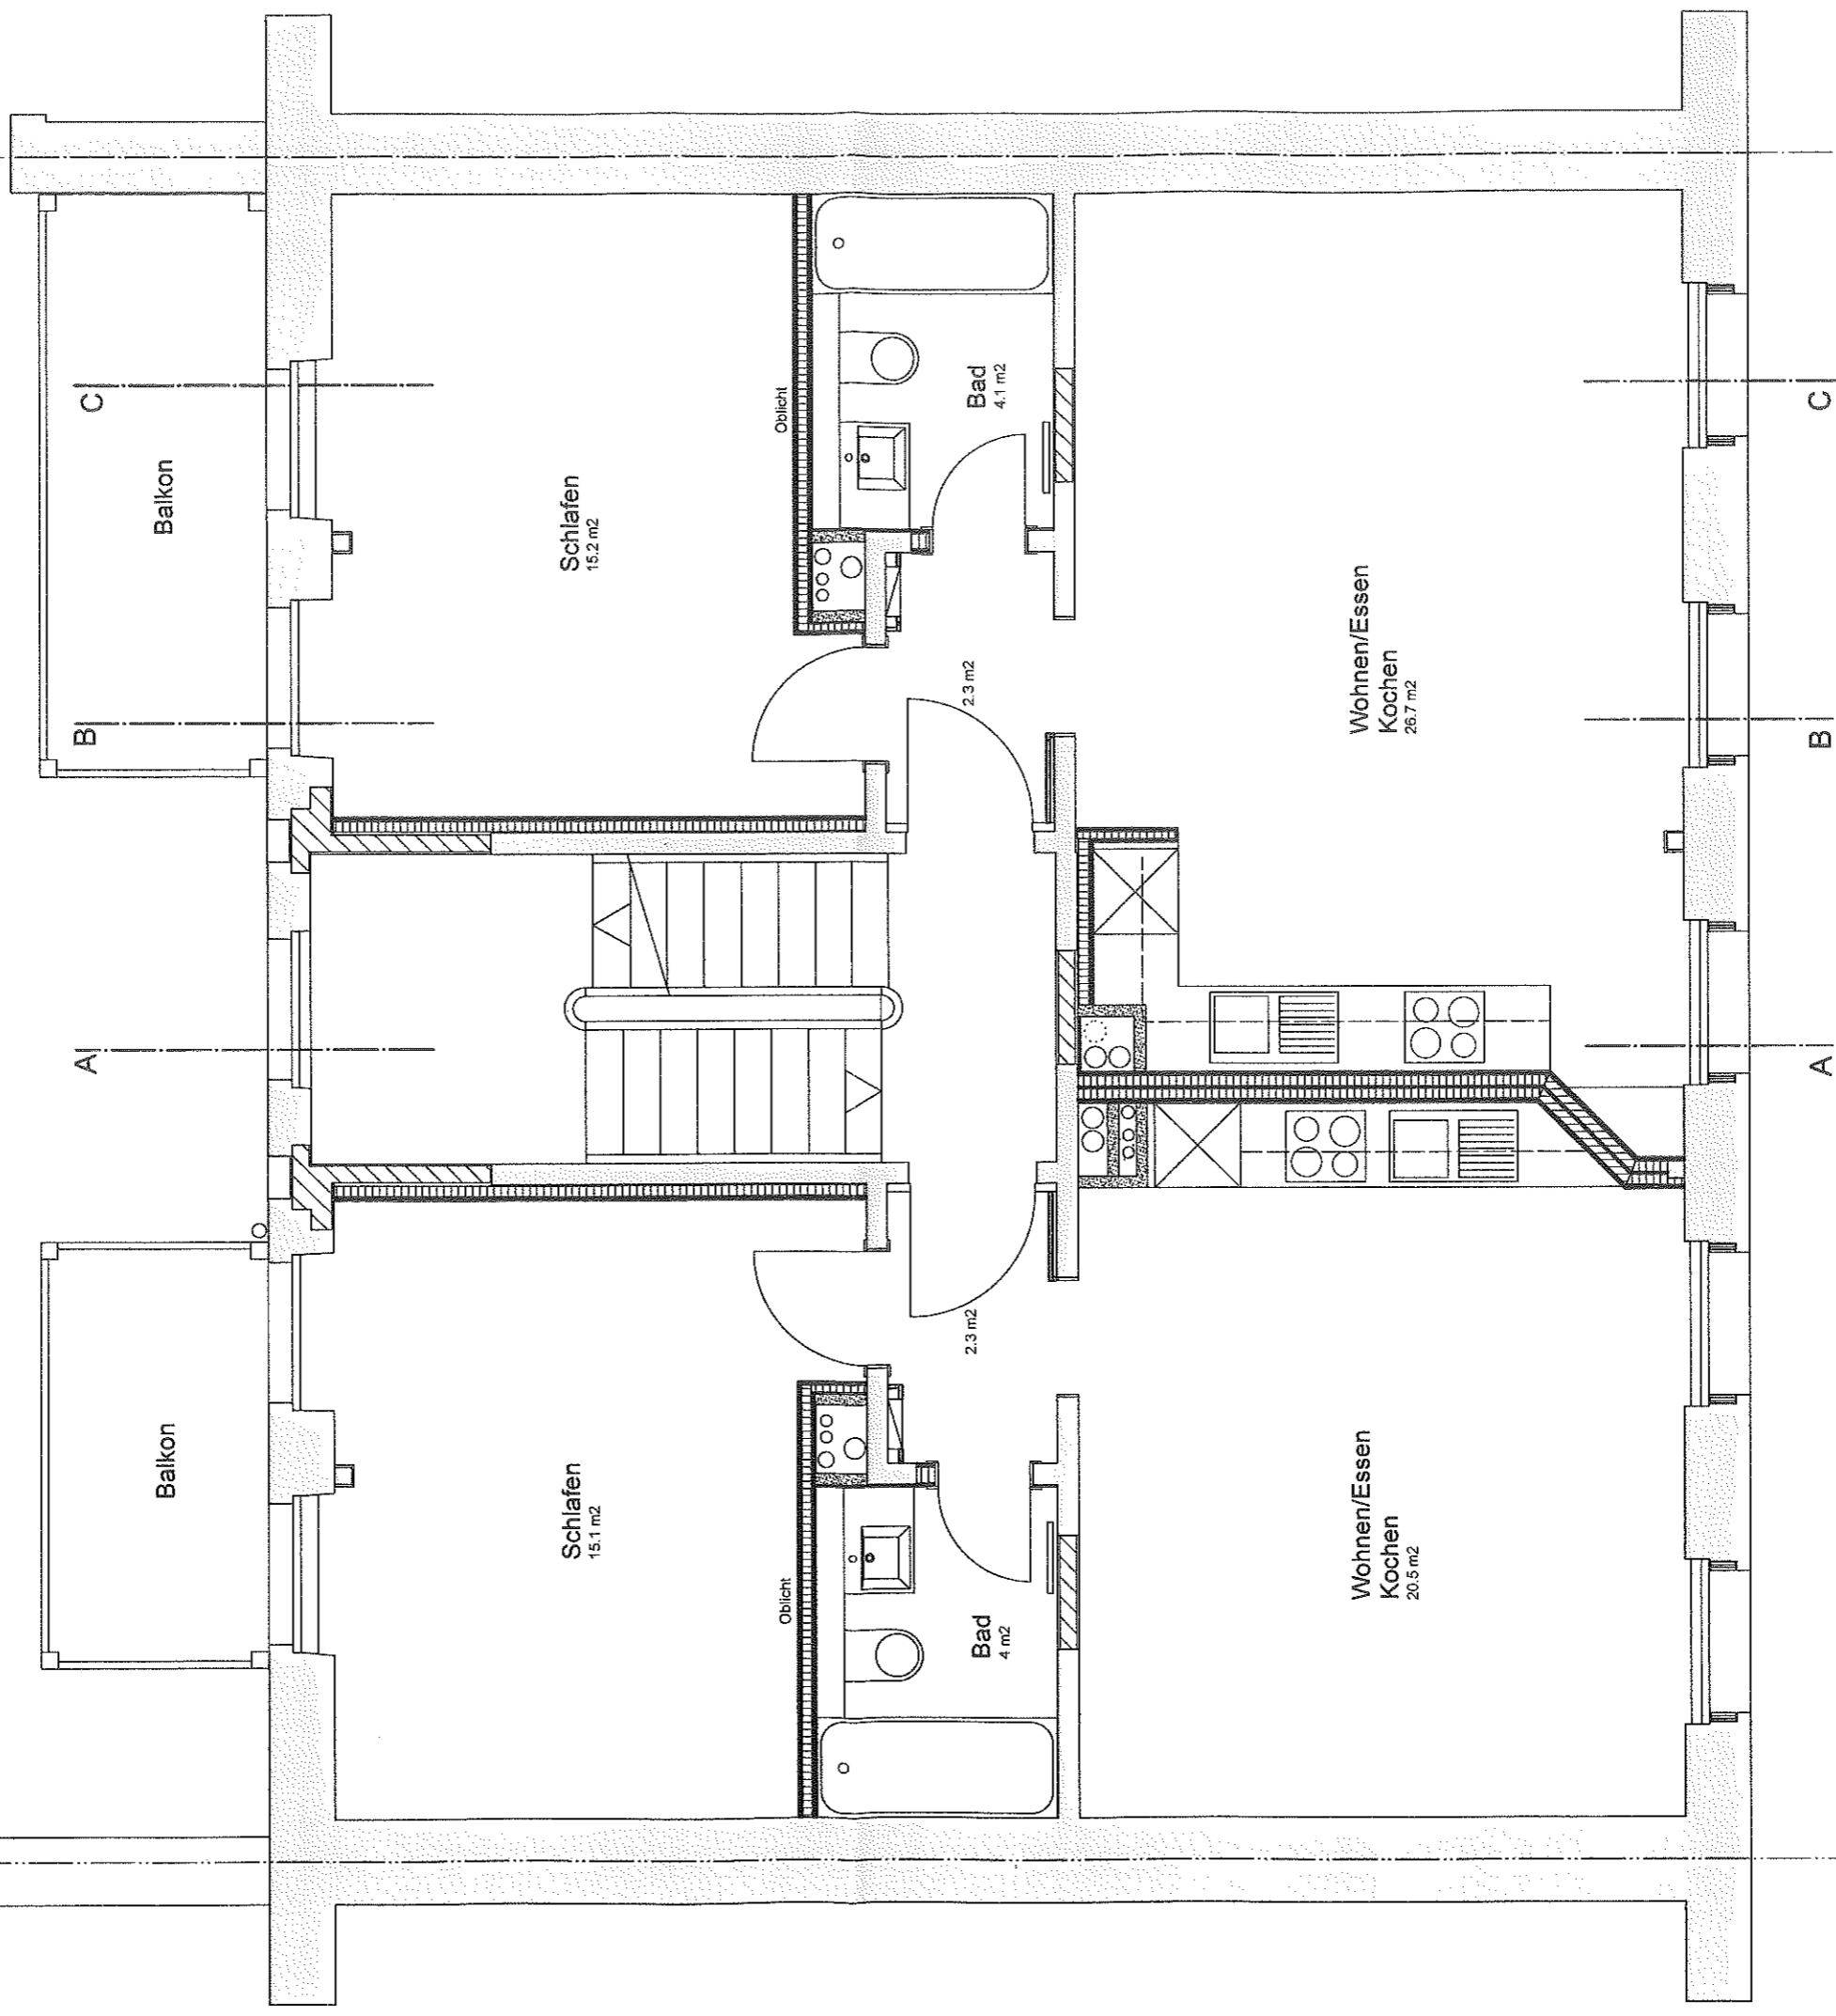

Umbau MFH Sperrstrasse 10
4057 Basel mit
Hofseitigen Balkonbauten

Grundriss 2. Obergeschoss

Christoph Fürer Dipl.Arch.ETH Fabrikstrasse 23 8005 Zürich Mobile 079 218 04 57 E-mail c.fuerer@gmx.ch Fax 044 440 63 03

Bauherrschaft : KBV-Kommerzielle Beteiligung und Verwaltung AG
Höhestrasse 78 8702 Zollikon

Vertreten durch : Kempf Verwaltung Frau Andrea Eschmann Im Ziel 8466 Trüllikon

Plan Nr. 17

Mst. 1 : 50

Gez. CF

Format A3

Datum 22.01.2015