



2. Obergeschoss  
Masstab 1:50

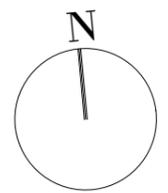

Dachgeschoss  
Masstab 1:50

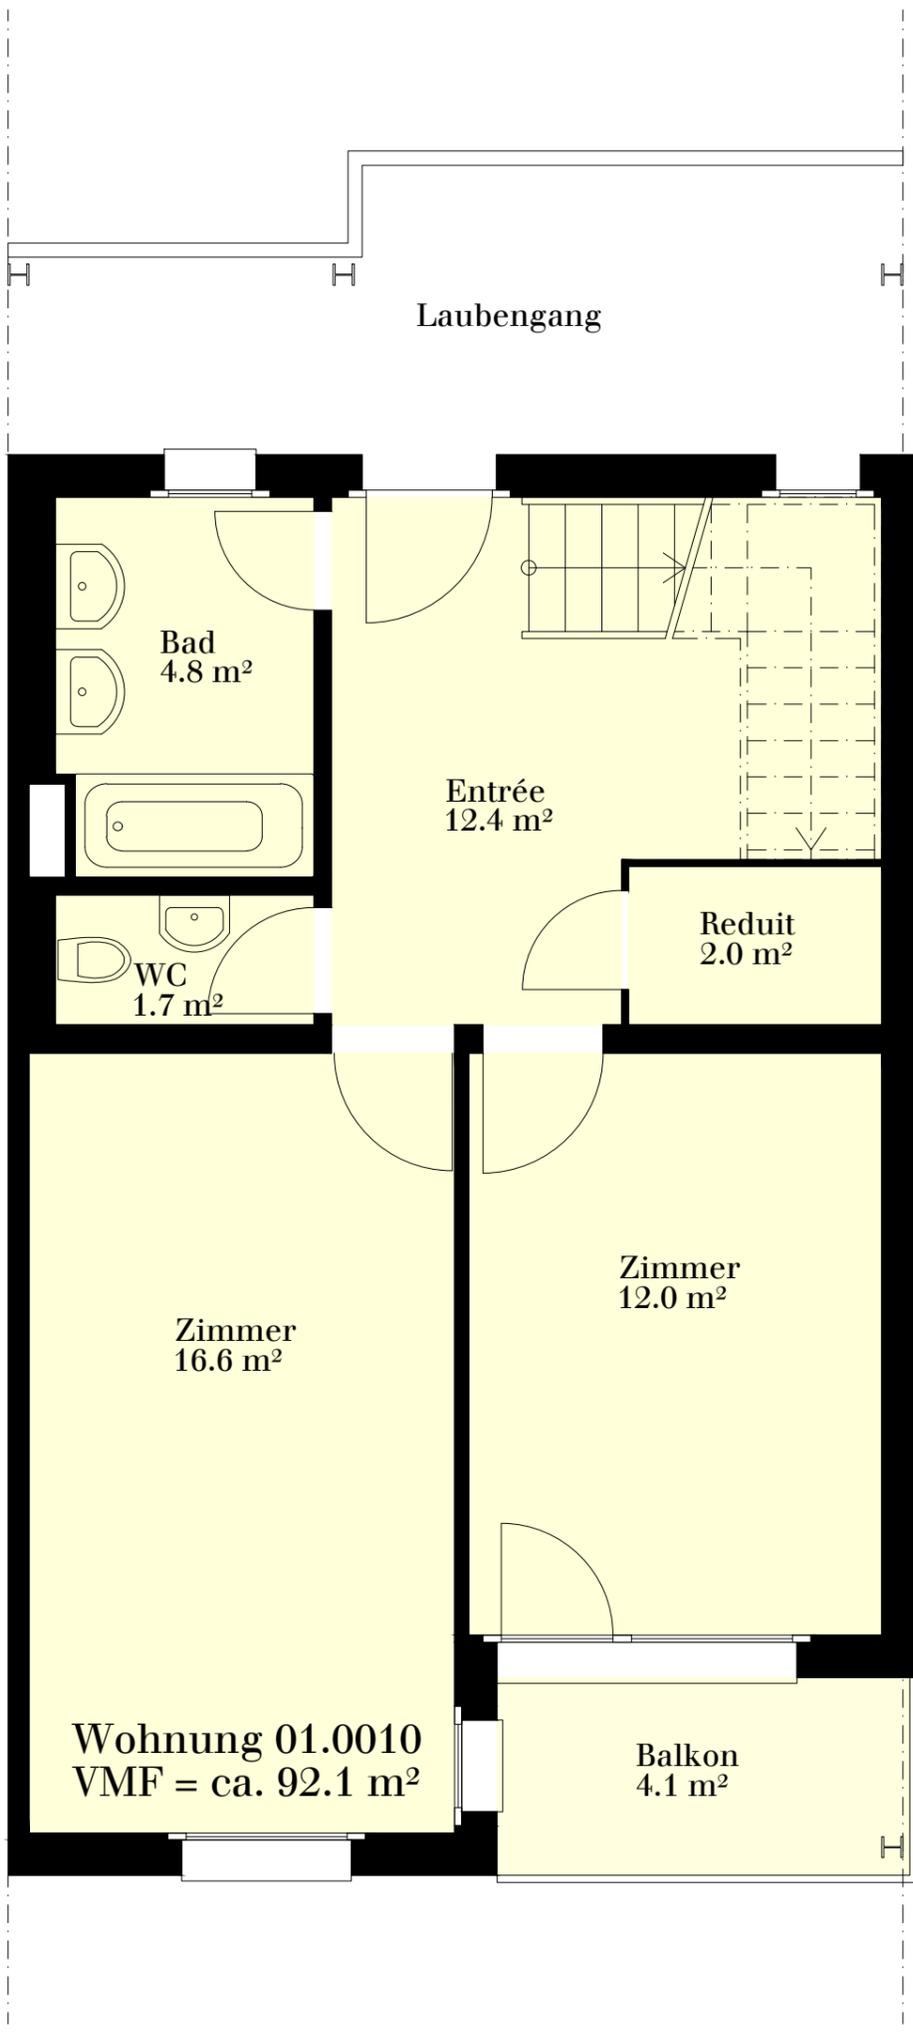