

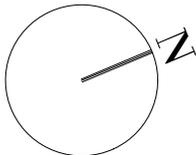
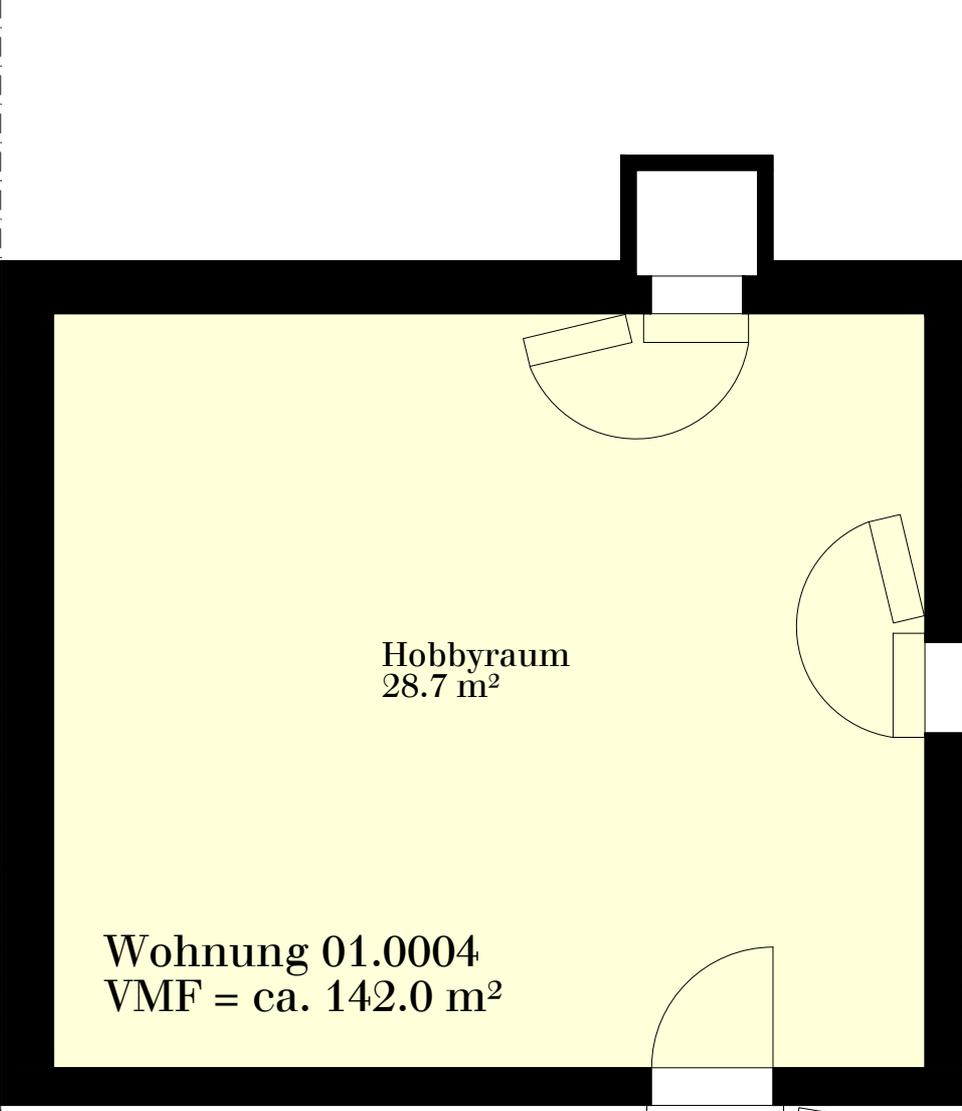


1. Untergeschoss
Masstab 1:50

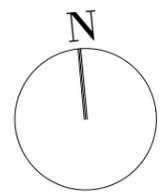

Erdgeschoss
Masstab 1:50

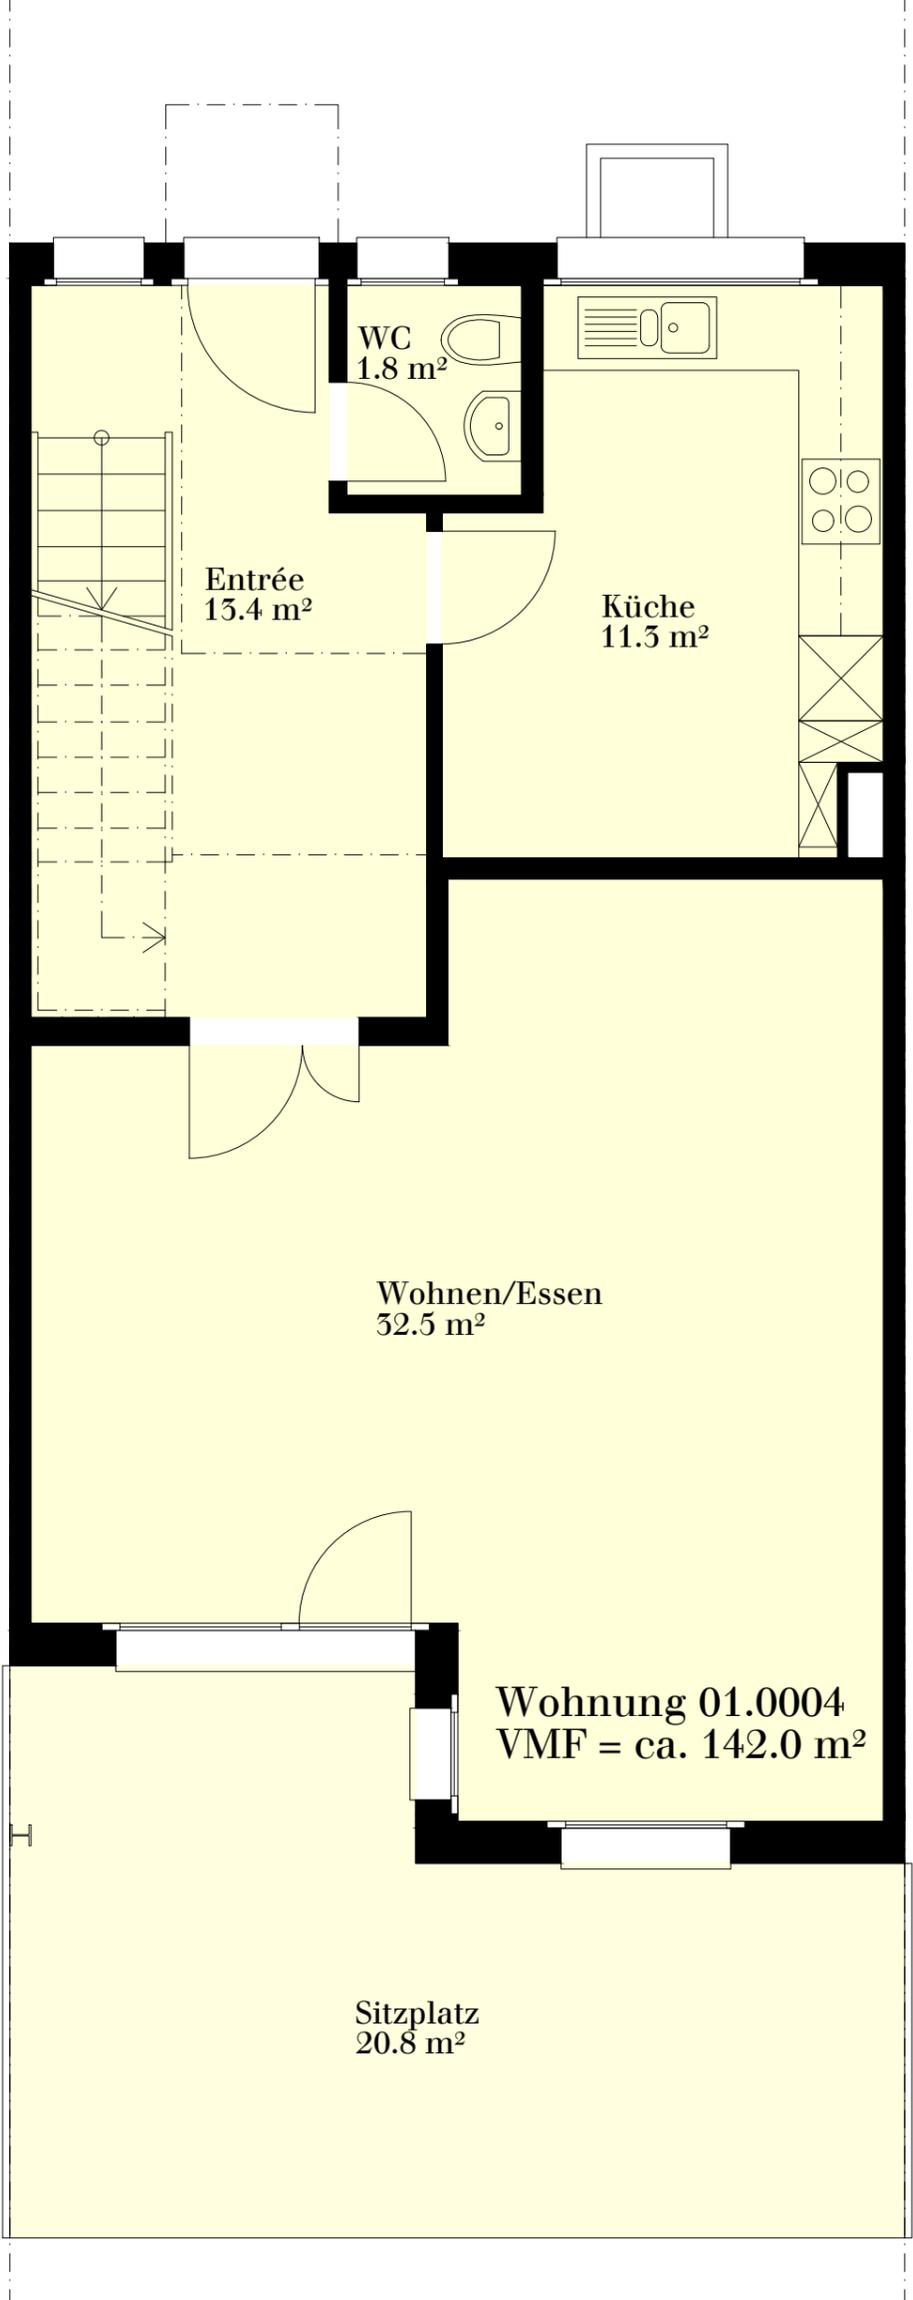

1. Obergeschoss
Masstab 1:50

