


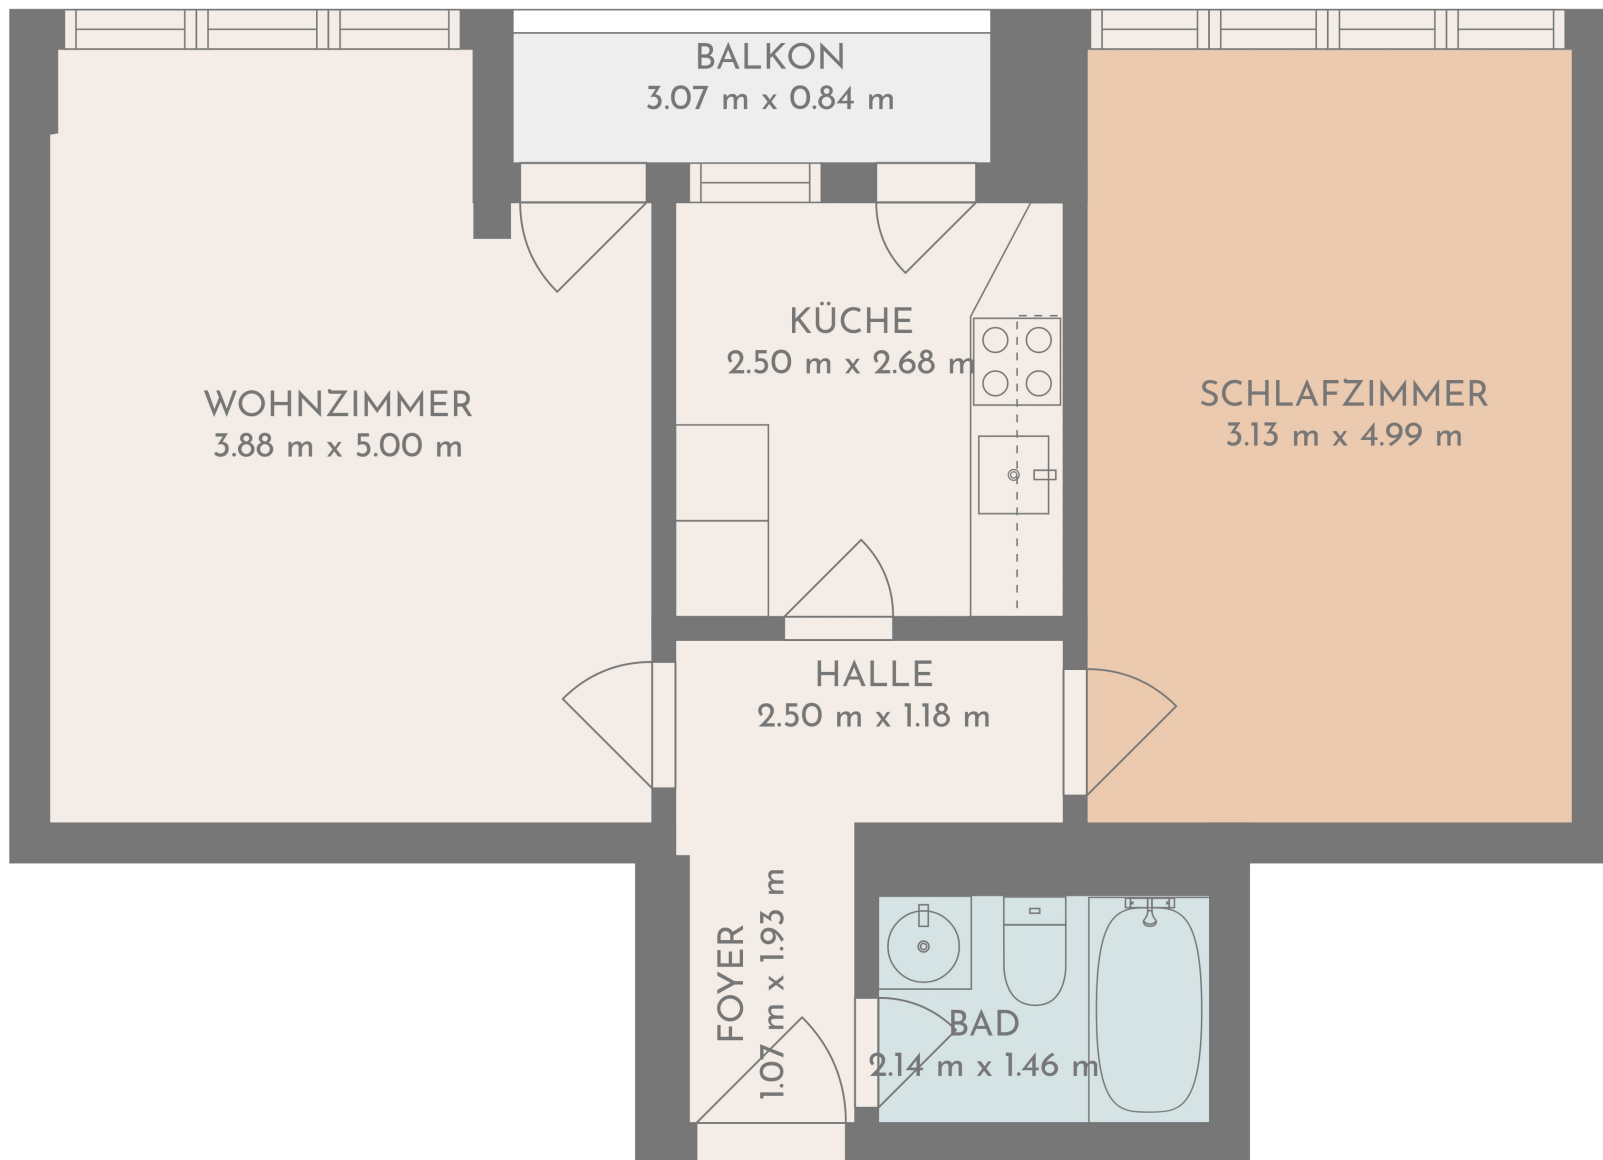

Geschätzte Flächen
BGF FLOOR 1: 61 m², ausgeschlossen 3 m²
Gesamte BGF 61 m², gescannte Gesamtfläche 64 m²

ANGABEN OHNE GEWÄHR.

