



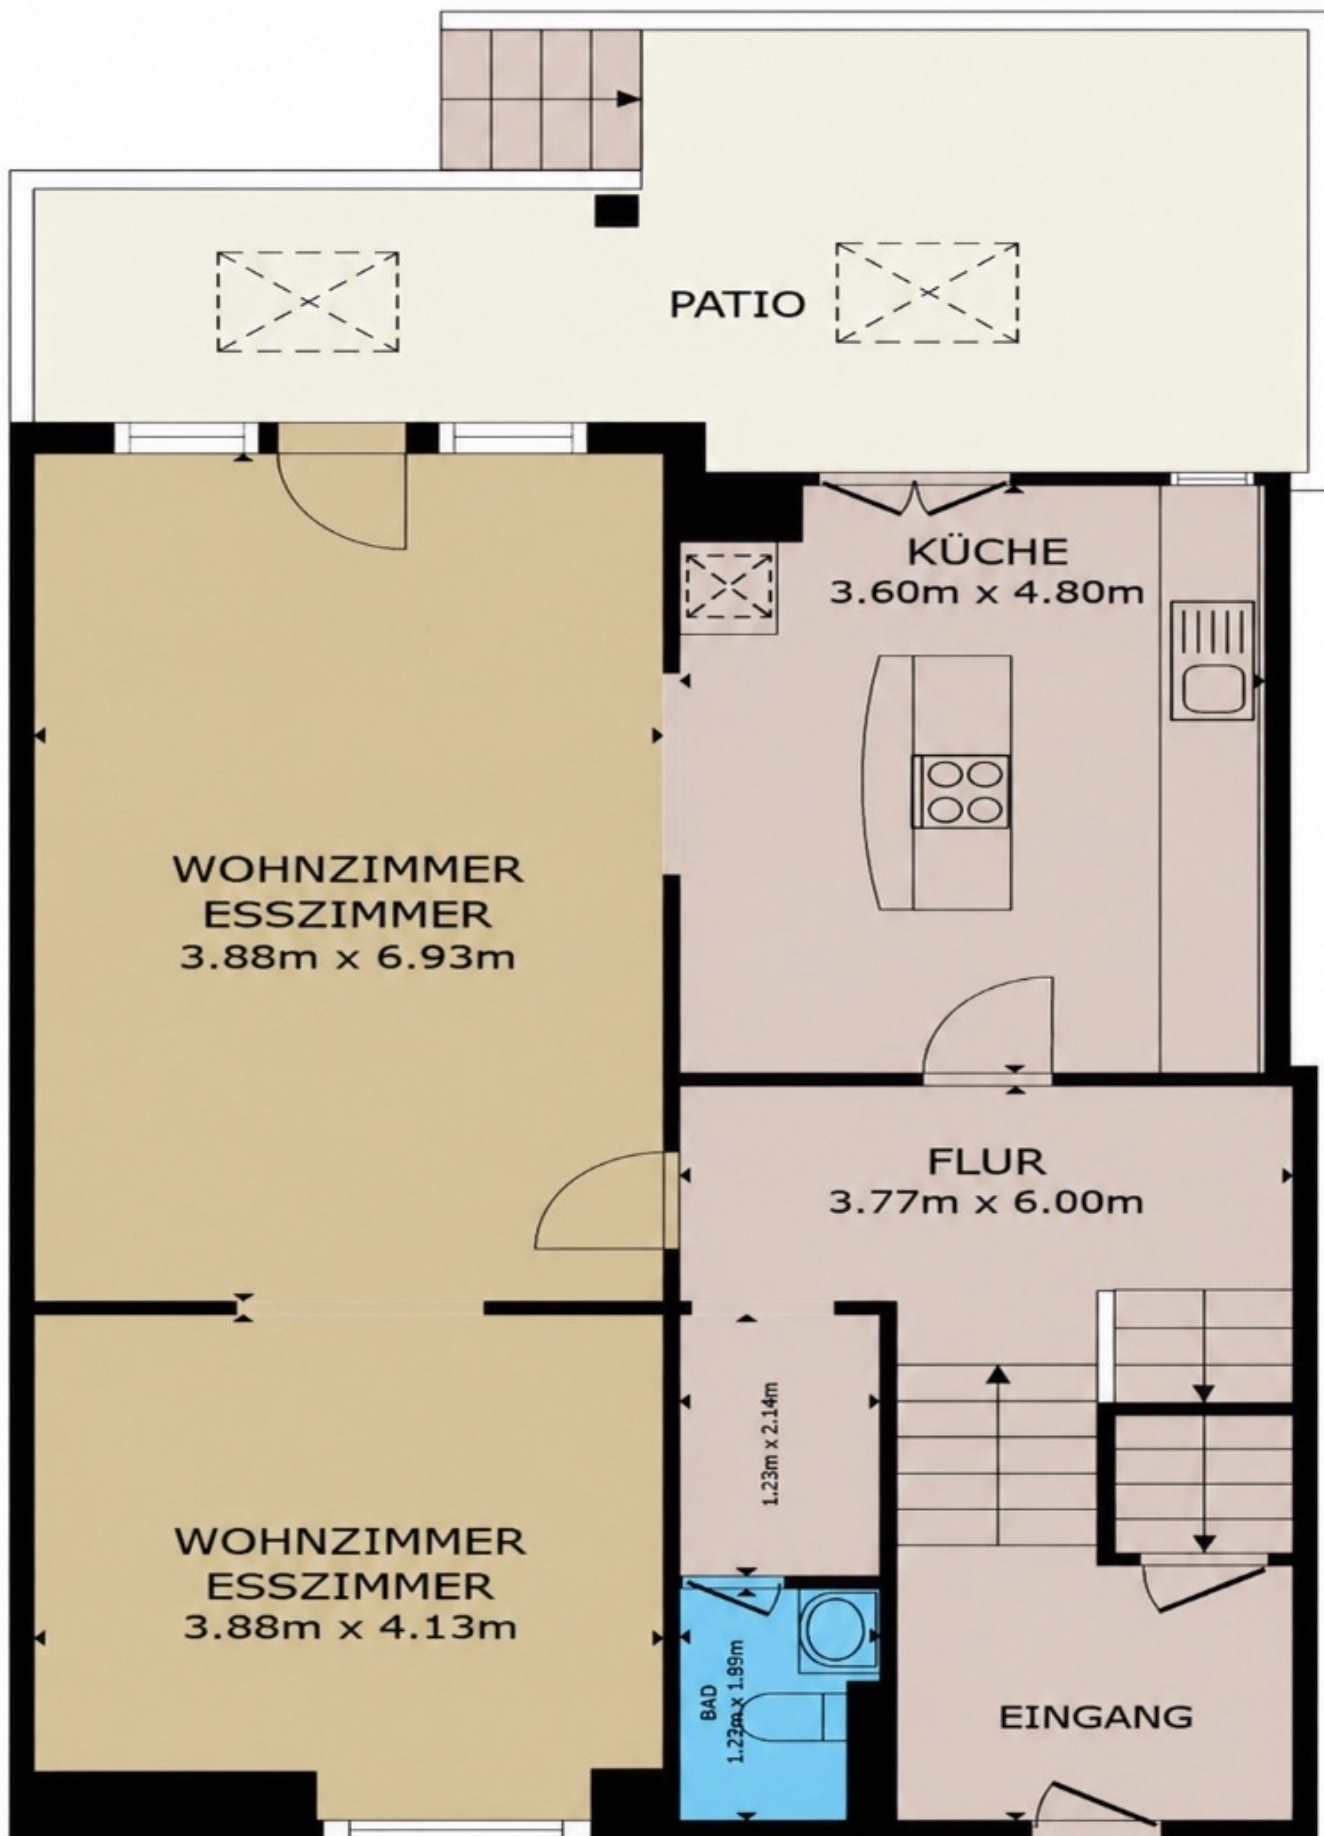

Erdgeschoss

STOCKWERK 1 82.6 m² STOCKWERK 2 84.6 m²
 STOCKWERK 3 85.3 m² STOCKWERK 4 72.5
 AUSGELASSENE FLÄCHE: PATIO 21.5 m² TERRACE 1.3m² BALKON 15.6 m² REDUZIERT
 KOPFFREIHEIT 9.3 m²
 INSGESAMT • 3251 m²
 ANGABEN OHNE GEWÄHR




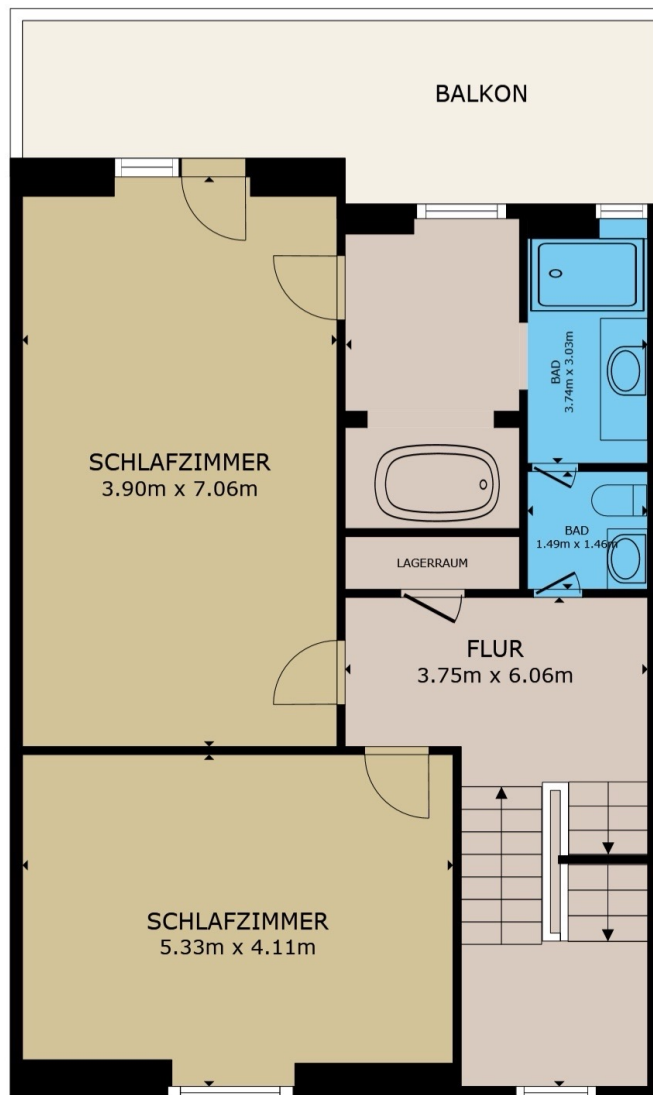

1. Obergeschoss

BRUTTOINNENRAUM
 STOCKWERK 1 82.6 m² STOCKWERK 2 84.6 m² STOCKWERK 3 85.3 m² STOCKWERK 4 72.5 m²
 AUSGELASSENE FLÄCHE : PATIO 21.5 m² TERRACE 1.3 m² BALKON 15.6 m² REDUZIERTE KOPFFREIHEIT 9.3 m²
 INSGESAMT : 325.1 m²
 ANGABEN OHNE GEWÄHR




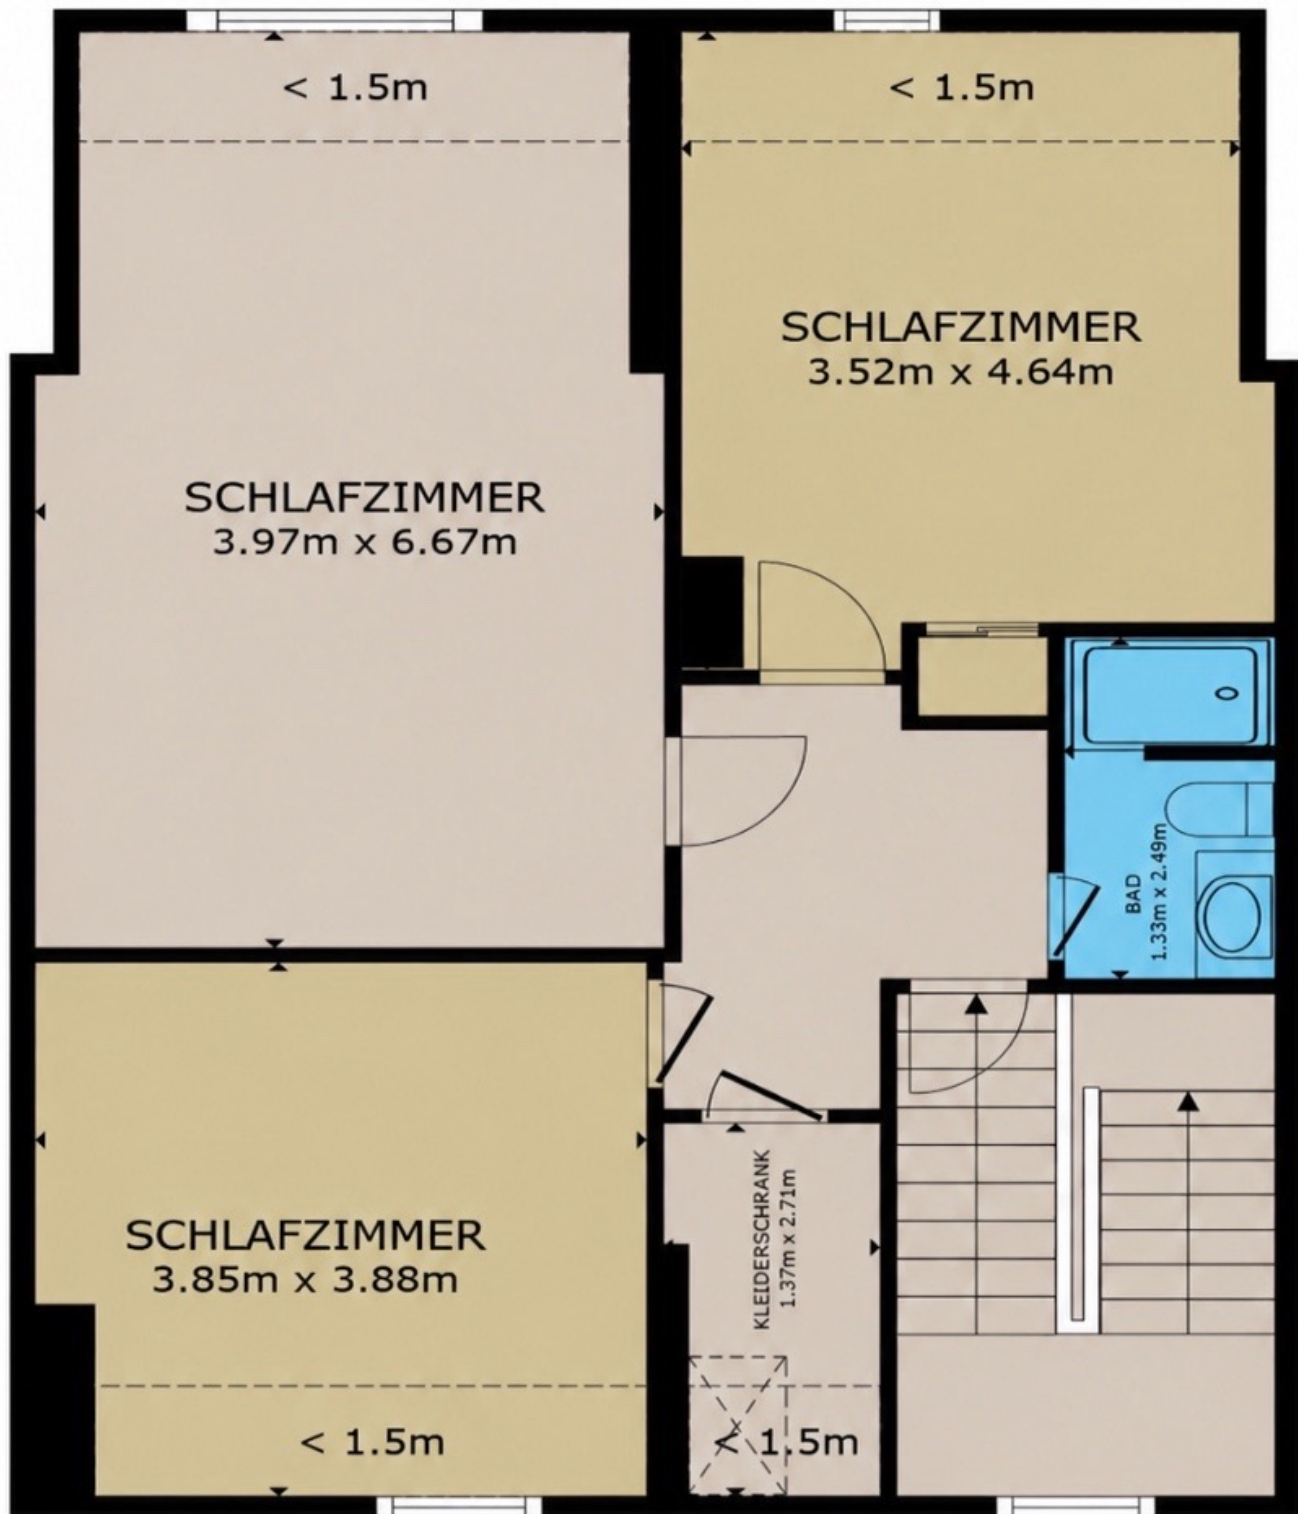

2. Obergeschoss

STOCKWERK 1 82.6 m² STOCKWERK 2 84.6 m²
 STOCKWERK 3 85.3 m² STOCKWERK 4 72.5
 AUSGELASSENE FLÄCHE: PATIO 21.5 m² TERRACE 1.3m² BALKON 15.6 m² REDUZIERT
 KOPFFREIHEIT 9.3 m²
 INSGESAMT - 3251 m²
 ANGABEN OHNE GEWÄHR



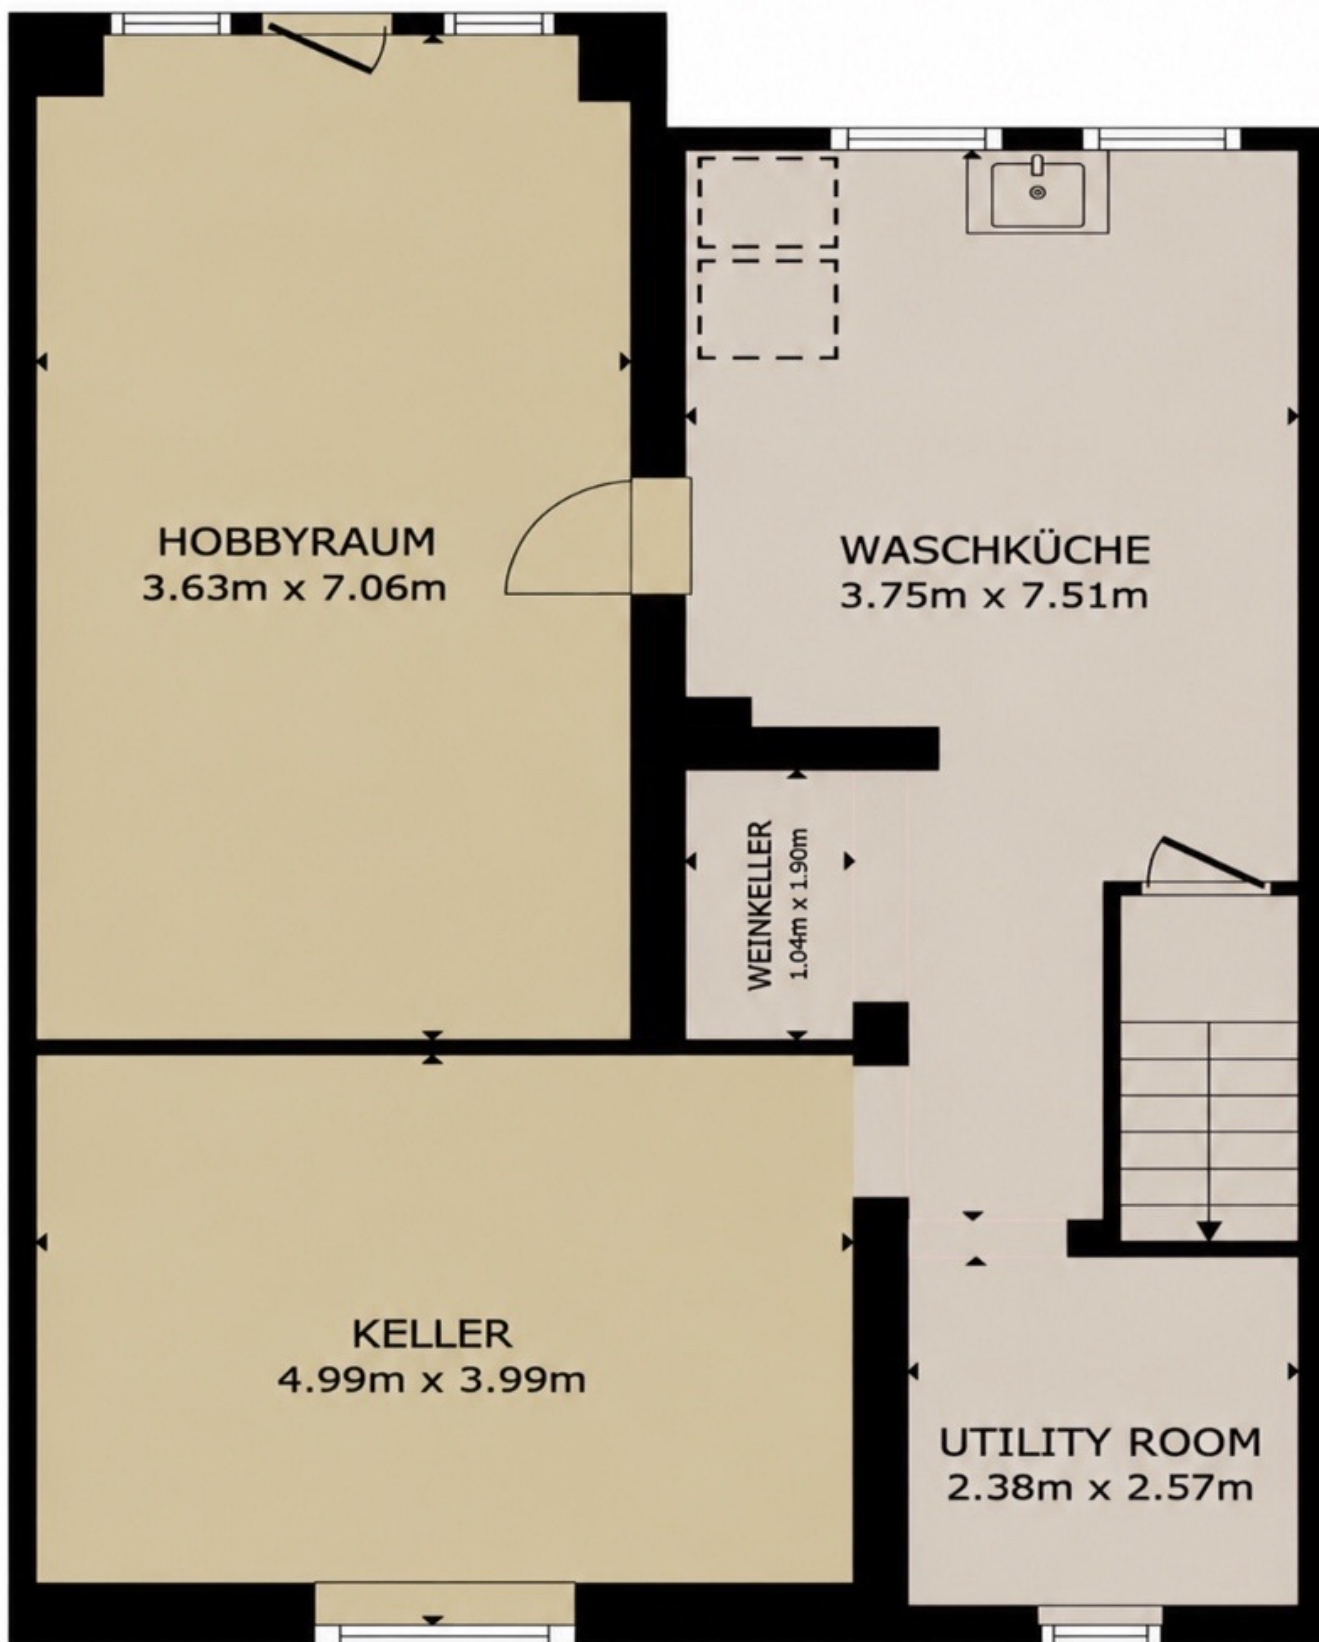

Untergeschoss

STOCKWERK 1 82.6 m² STOCKWERK 2 84.6 m²
 STOCKWERK 3 85.3 m² STOCKWERK 4 72.5
 AUSGELASSENE FLÄCHE: PATIO 21.5 m² TERRACE 1.3m² BALKON 15.6 m² REDUZIERT
 KOPFFREIHEIT 9.3 m²
 INSGESAMT • 3251 m²
 ANGABEN OHNE GEWÄHR

