

Propriétaire(s) : parcelle N° 2185

Sarbach Jürgen de Josef 1/2  
Pollinger Cindy Maria de Reinhard épouse de Sarbach Jürgen 1/2

Parcelle N°	Plan N°	Nom local	Surface (s)	Couverture du sol
2185	13	Le Pontèt	64 m <sup>2</sup>	grange-écurie 1155 place 19 m <sup>2</sup>

Propriétaire(s) attenant(s) :

Parcelles	Propriétaires
2179	: Commune de Crans-Montana
2186	: PPE Crans-Montana secteur Chermignon/51807 et 51808
2176	: Communauté héréditaire Hoirie de Max François Bagnoud de Frédéric Bagnoud Carole Marie de Jean-Louis épouse de Cordonier Antoine Bagnoud Christian Bernard de Max François Bagnoud Micheline Françoise de Max François, Octavie Robyr Bagnoud Nathalie de Jean-Louis, Marie Louise Bagnoud Barras épouse de Patrick Luisier Bagnoud Solange Valentine de Max François, Octavie Robyr
2178	: PPE Crans-Montana secteur Chermignon/51687, 51799 à 51802


Coordonnées nationales du projet ou de la parcelle (MN95) :

Y = 2'602'762 X = 1'126'327

Zone :  
Zone 18, villages et leur extension

Selon données vsgis.ch, aucune garantie

Carte nationale au 1:25'000 :

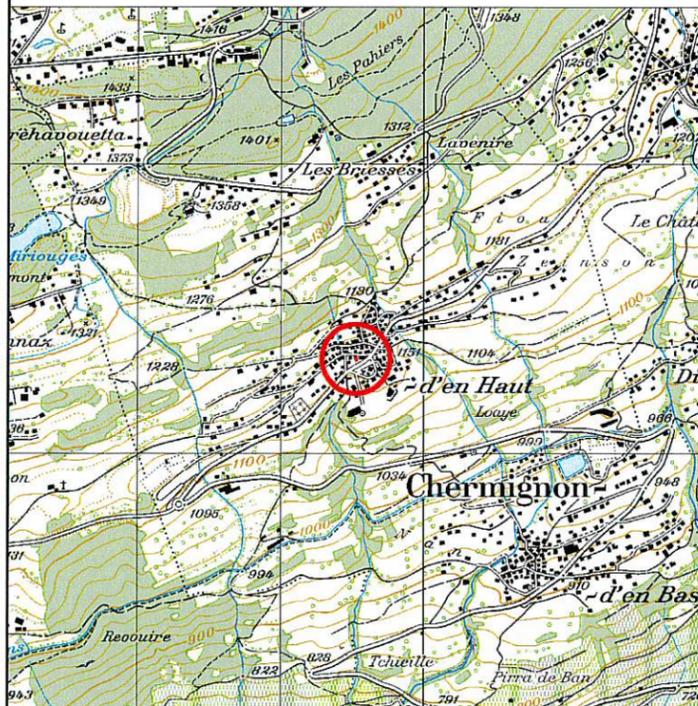

Signatures : \_\_\_\_\_ Date : \_\_\_\_\_  
Propriétaire (s) \_\_\_\_\_  
Auteur de plans \_\_\_\_\_

Légende du plan :  
 bâtiments existants  
 transformation intérieur


Sierre, le 14 février 2022  
6234 - 1342

**CORDONIER & REY SA**  
INGENIEURS / GEOMETRES

Plan : 13  
Parcelle : 2185 1:500

Etabli: le 16 février 2022  
Mis à jour: le 11 février 2022  
Extrait art. 7, OMO  
Qualité: M093/MD01  
Ing. géomètre: Nicolas Cordonier 3960 Sierre  
CORDONIER & REY SA

Extrait du plan du registre foncier

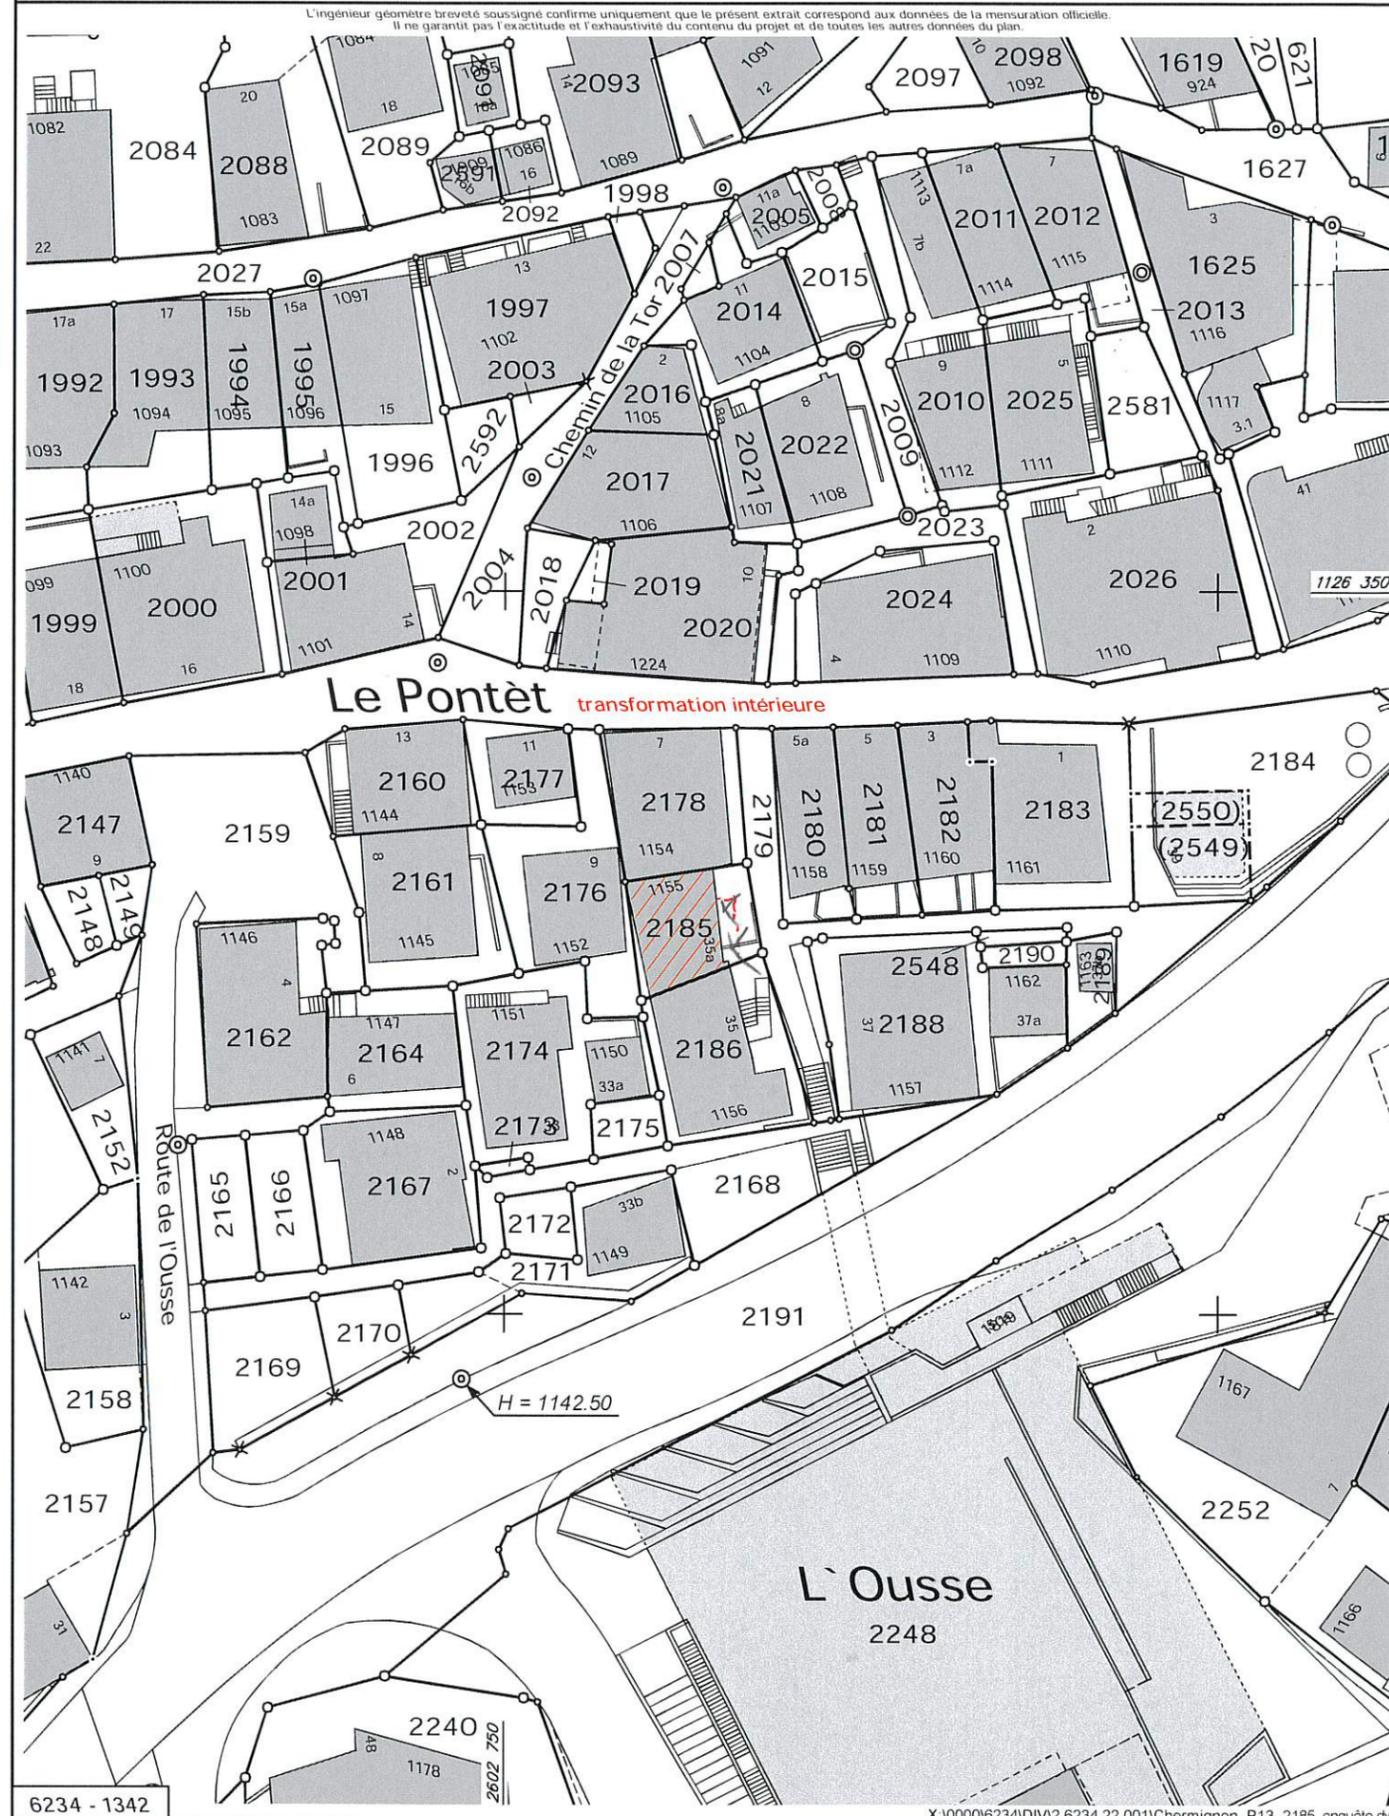

**Le Pontèt** transformation intérieure