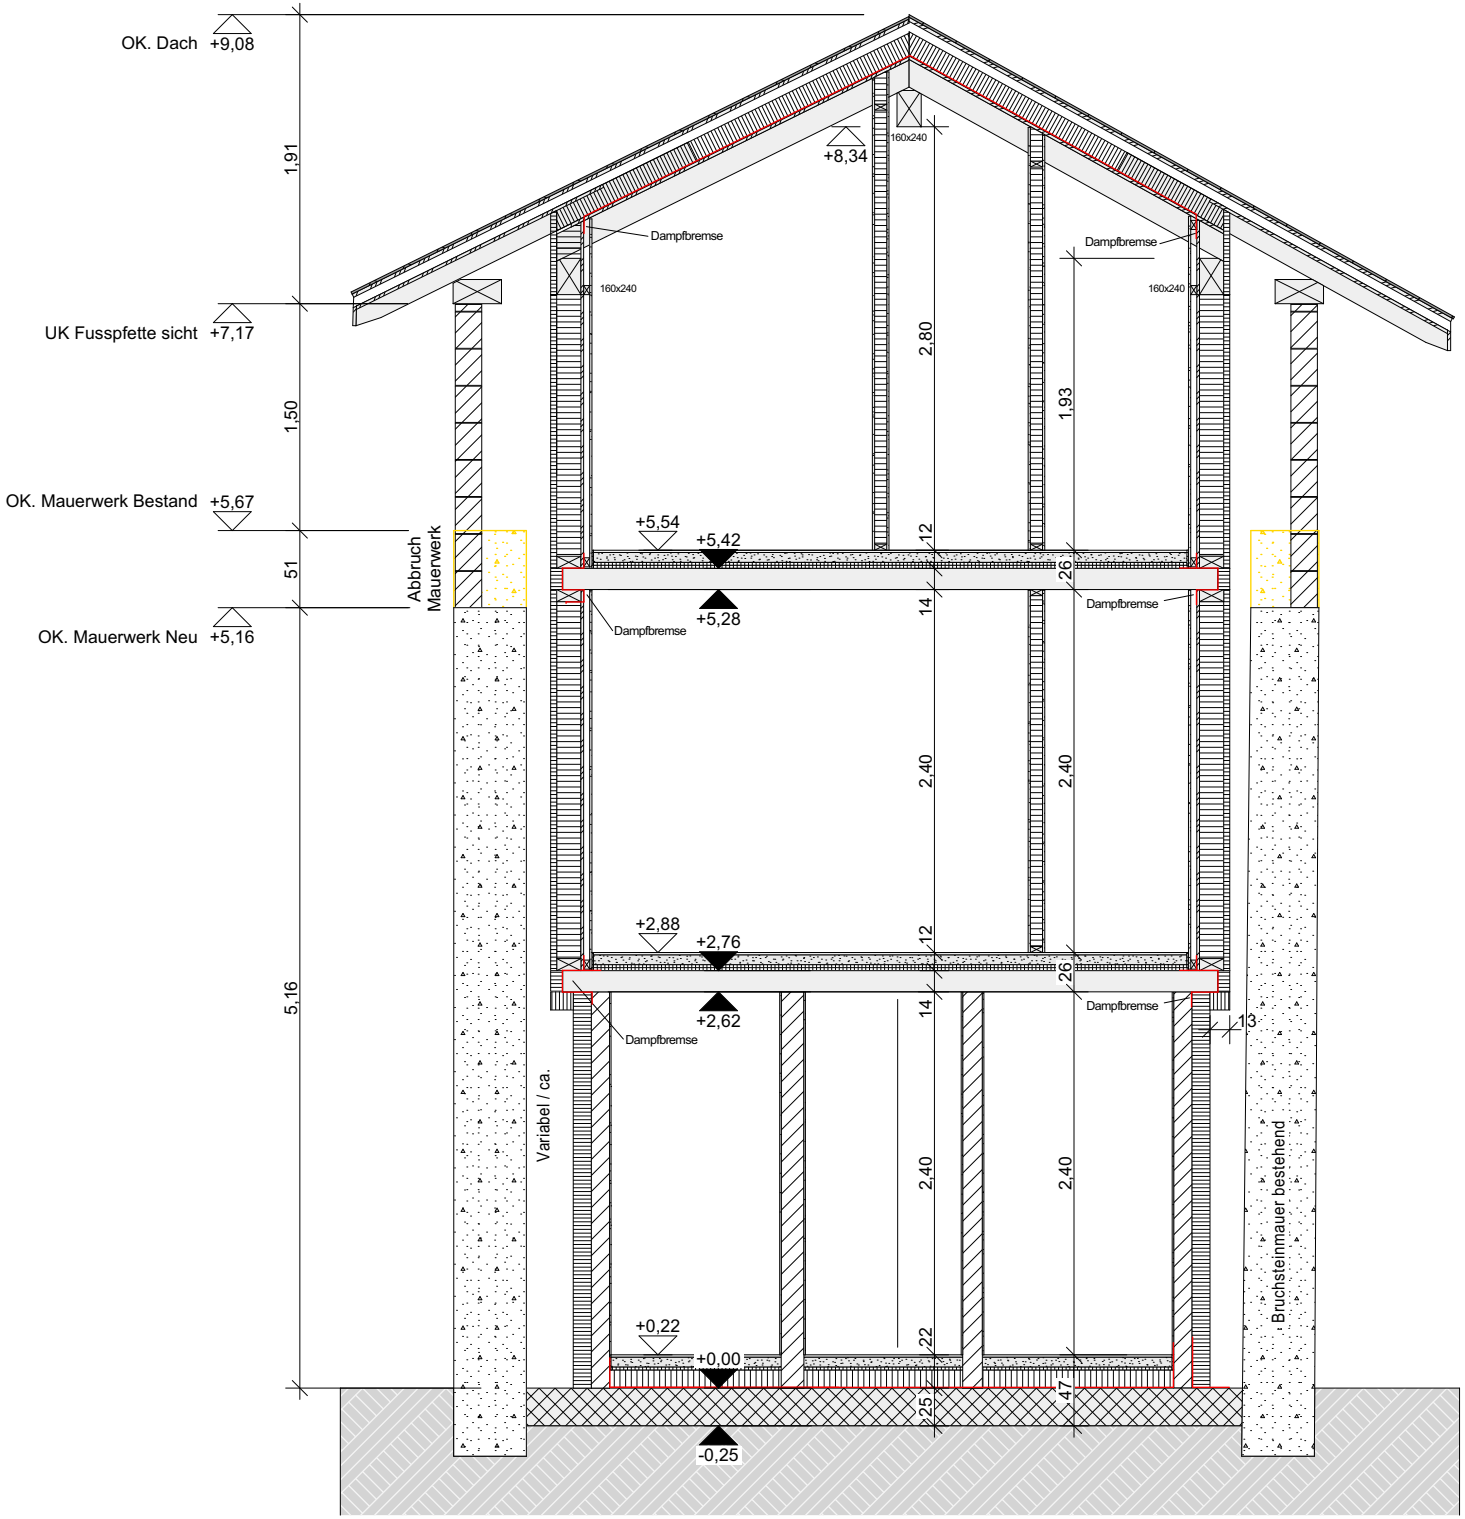

Dachaufbau

-Bedachung	20mm
-Dachschalung	24mm
-Hinterlüftungslattung	60x80mm
-Gyso Top Weld 520	
-Wärmedämmung	140mm
-Dampfbremse	
-Dachschalung sicht	20mm
-Sparrenlage	160mm

Wandaufbau

-Holzfaserplatte gutex	40mm
-Holzständer gedämmt mit Steinwolle	160x80mm
-OSB Platte	18mm
-Installationslattung gedämmt mit Steinwolle	40x60mm
-Fermacell-Platte	15mm

Bodenaufbau

-Bodenbelag	15mm
-Zementestrich	65mm
-Trennlage	
-Trittschalldämmung	20mm
-Wärmedämmung	20mm
-BSH-Element sicht	140mm

Wandaufbau

-Holzfaserplatte gutex	40mm
-Holzständer gedämmt mit Steinwolle	160x80mm
-OSB Platte	18mm
-Installationslattung gedämmt mit Steinwolle	40x60mm
-Fermacell-Platte	15mm

Bodenaufbau

-Bodenbelag	15mm
-Zementestrich	65mm
-Trennlage	
-Trittschalldämmung	20mm
-Wärmedämmung	20mm
-BSH-Element sicht	140mm

Wandaufbau

-XPS-Dämmung	120mm
-Backsteinmauer	120mm
-Putz	10mm

Bodenaufbau

-Bodenbelag	15mm
-Zementestrich	65mm
-Trennlage	
-Trittschalldämmung	20mm
-Wärmedämmung	20mm
-Beton bewehrt	140mm

Traumhaus Schmid GmbH
Bäjiweg 53
3902 Glis

T 079 210 96 56
schmid@traumhaus-schmid.ch

Objekt:
Umbau best. Stall
Chermignon
3971 Chermignon

Bauherr:
sarimmo & design GmbH
Av. des Alpes 3
3960 Sierre

Vorprojekt

Datum:	Korrektur:

Schnitt B-B

Datum:	25.06.2026
Mst.	1:50
Gez.:	NS
Format:	A4

N

25-03