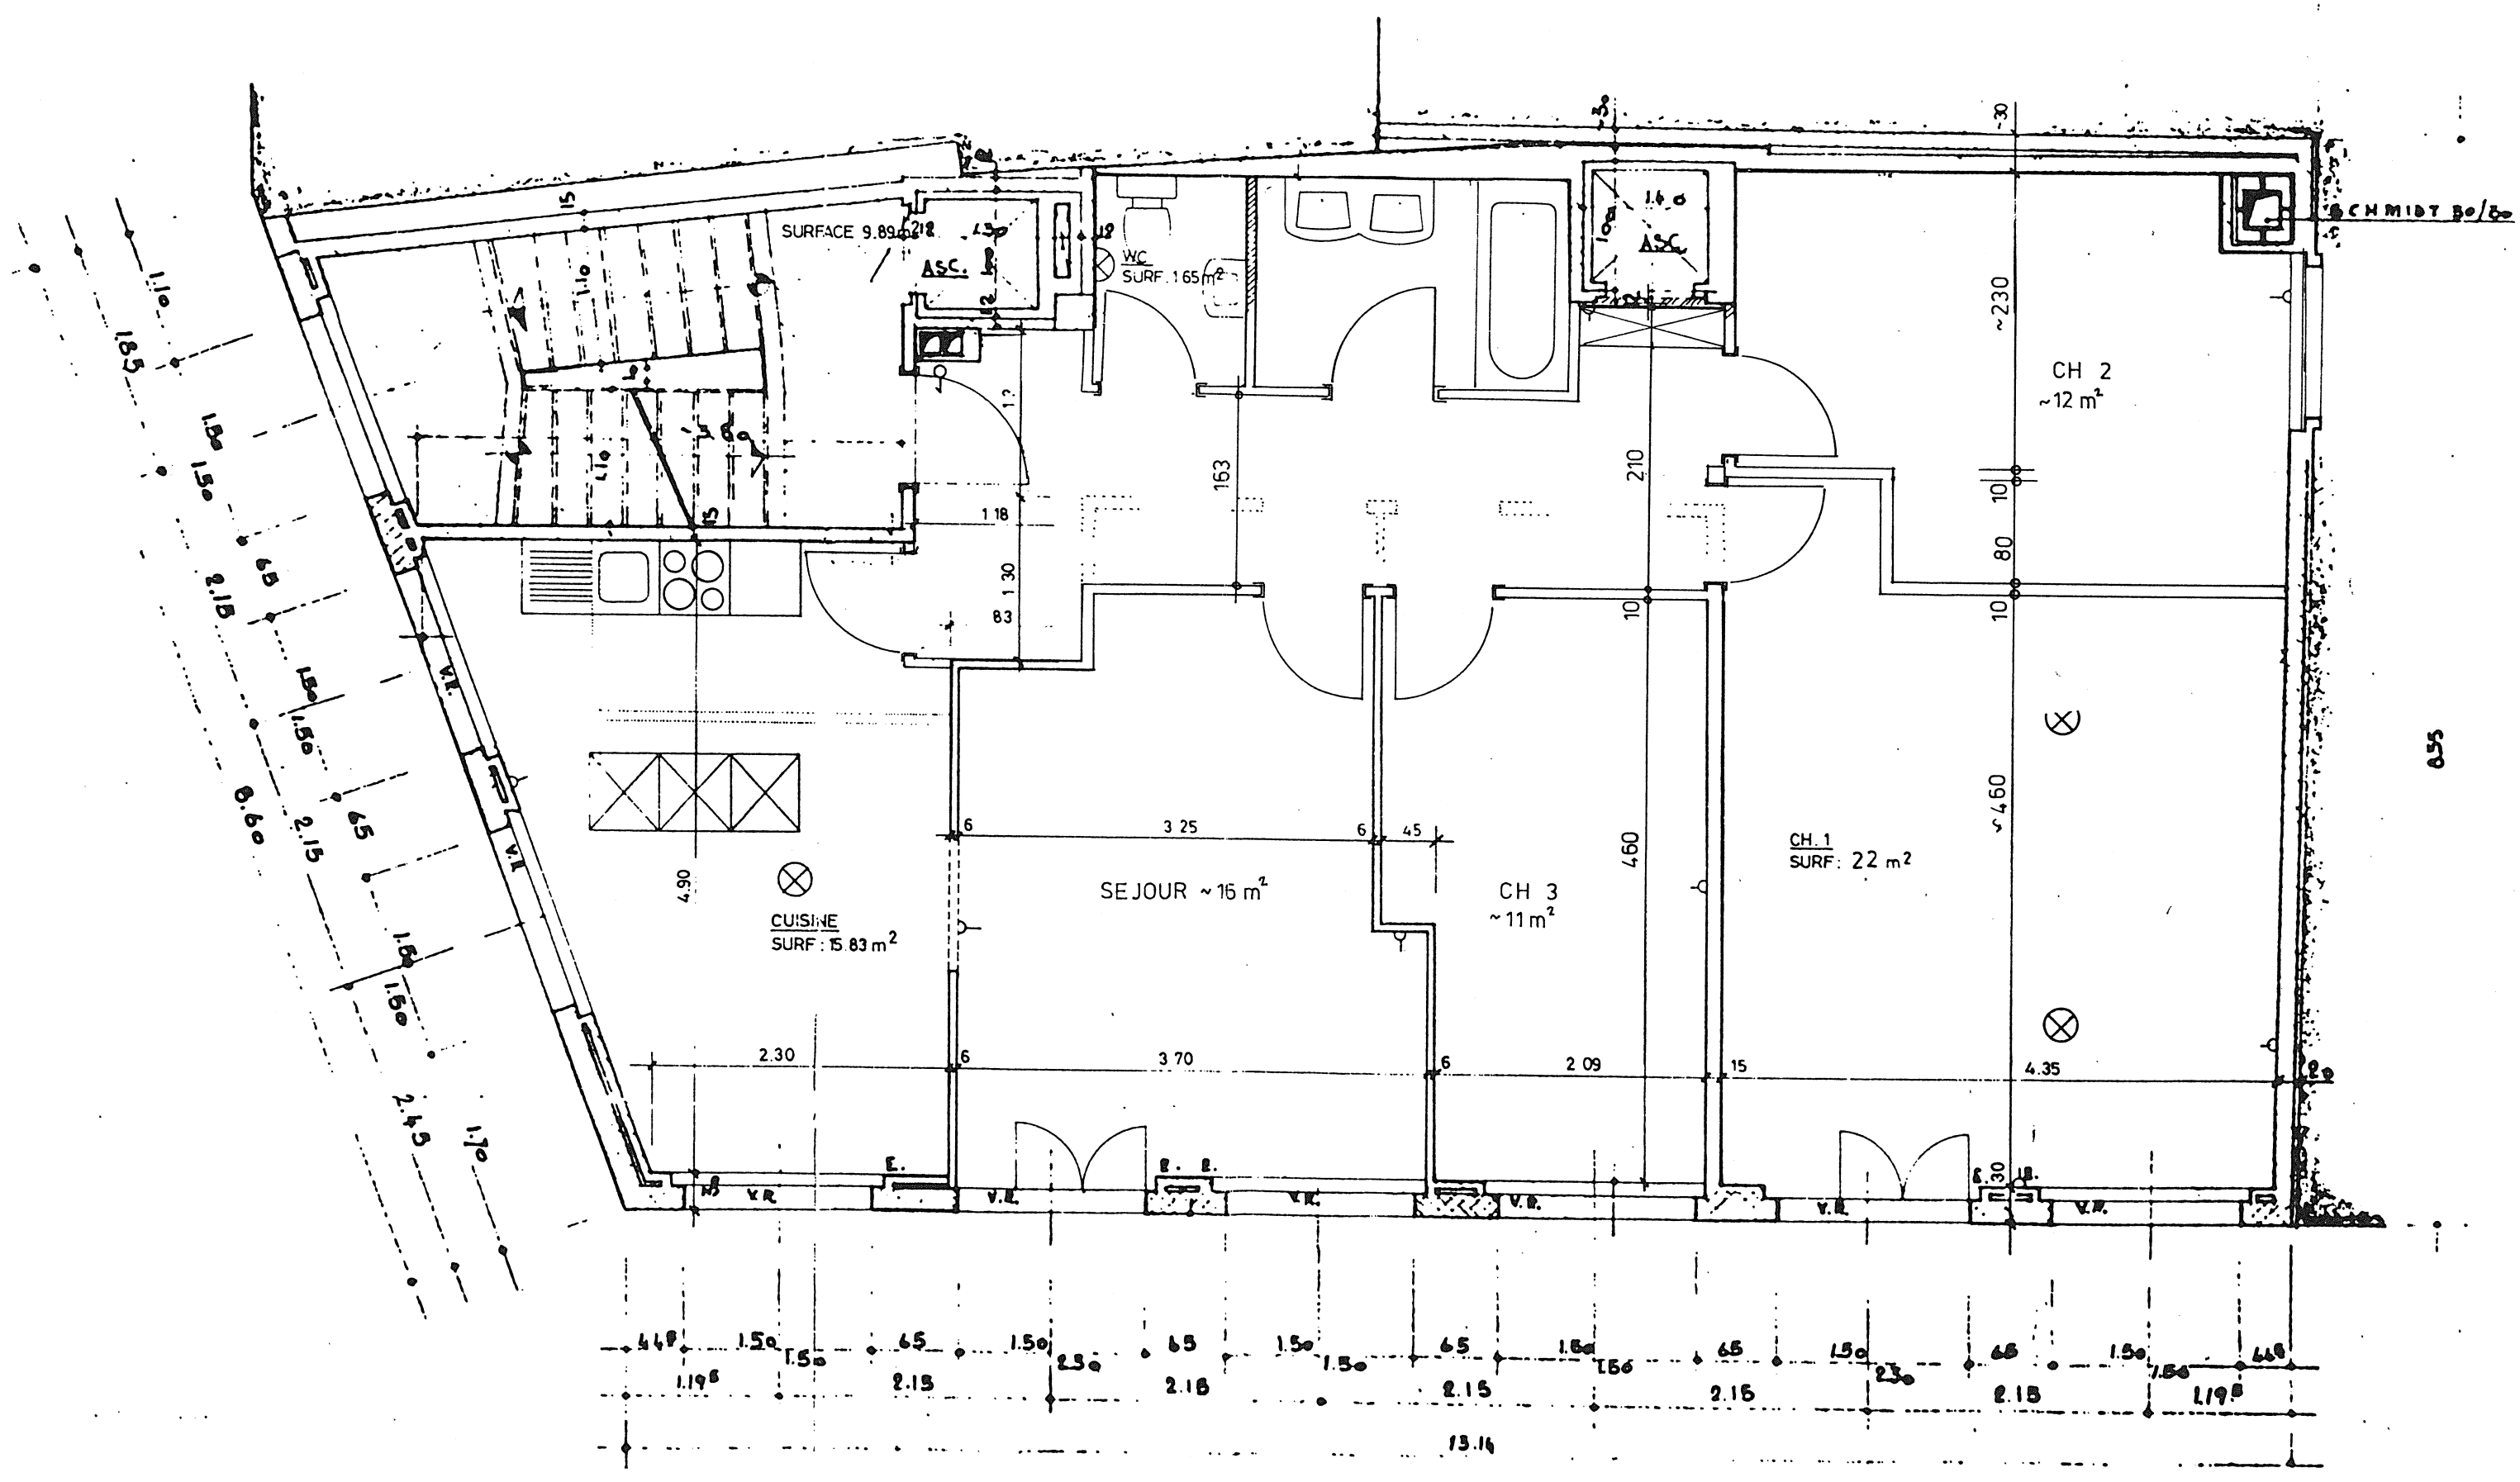BATIMENT E.C.A.B. ex. B.G.G ROMONT						
TRANSFORMATIONS INTERIEURES						
PLAN 2 éme ETAGE - 4.5 PCES						
plan N°	5	ORIGINAL DU 19 mars 1998		ECHELLE : 1 : 50		dess. gp
modif.	31 mars 98			Existant ⬭	Nouveau ⬭	A Démolir ⬭