Sonnenwiese

nature living

INFOS & IMPRESSIONEN

4 ½ ZIMMER MAISONETTE

WOHNUNG-NR. 1

Bezugsbereit 31. Januar 2028 (ohne Gewähr)

INFOS & IMPRESSIONEN

WOHNUNG-NR. 1

Sonnenwiese
nature living

INFOS & IMPRESSIONEN

WOHNUNG-NR. 1

Sonnenwiese
nature living

Sonnenwiese
nature living

4 ½ Zimmer Maisonette

Wohnungs-Nr.	1
Geschoss	EG & 1.OG
Netto-Wohnfläche	141.4 m²
Gedeckter-Sitzplatz, EG	22.9 m²
Terrasse, EG	18.0 m²
Balkon, 1. OG	11.4 m²
Keller	wählbar

ERDGESCHOSS

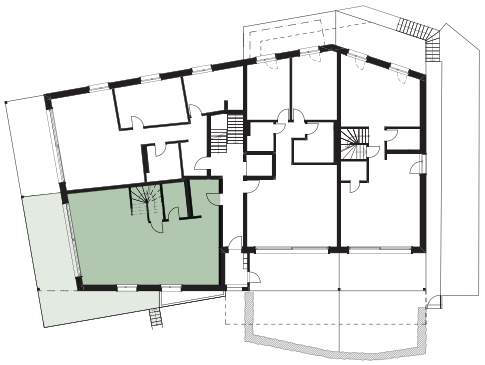

VERKAUF & BERATUNG

ARTESTATE GmbH
Fabrizio Facchin
St. Gallerstrasse 50
CH-9400 Rorschach

+41 71 845 48 48
info@artestate.ch
artestate.ch

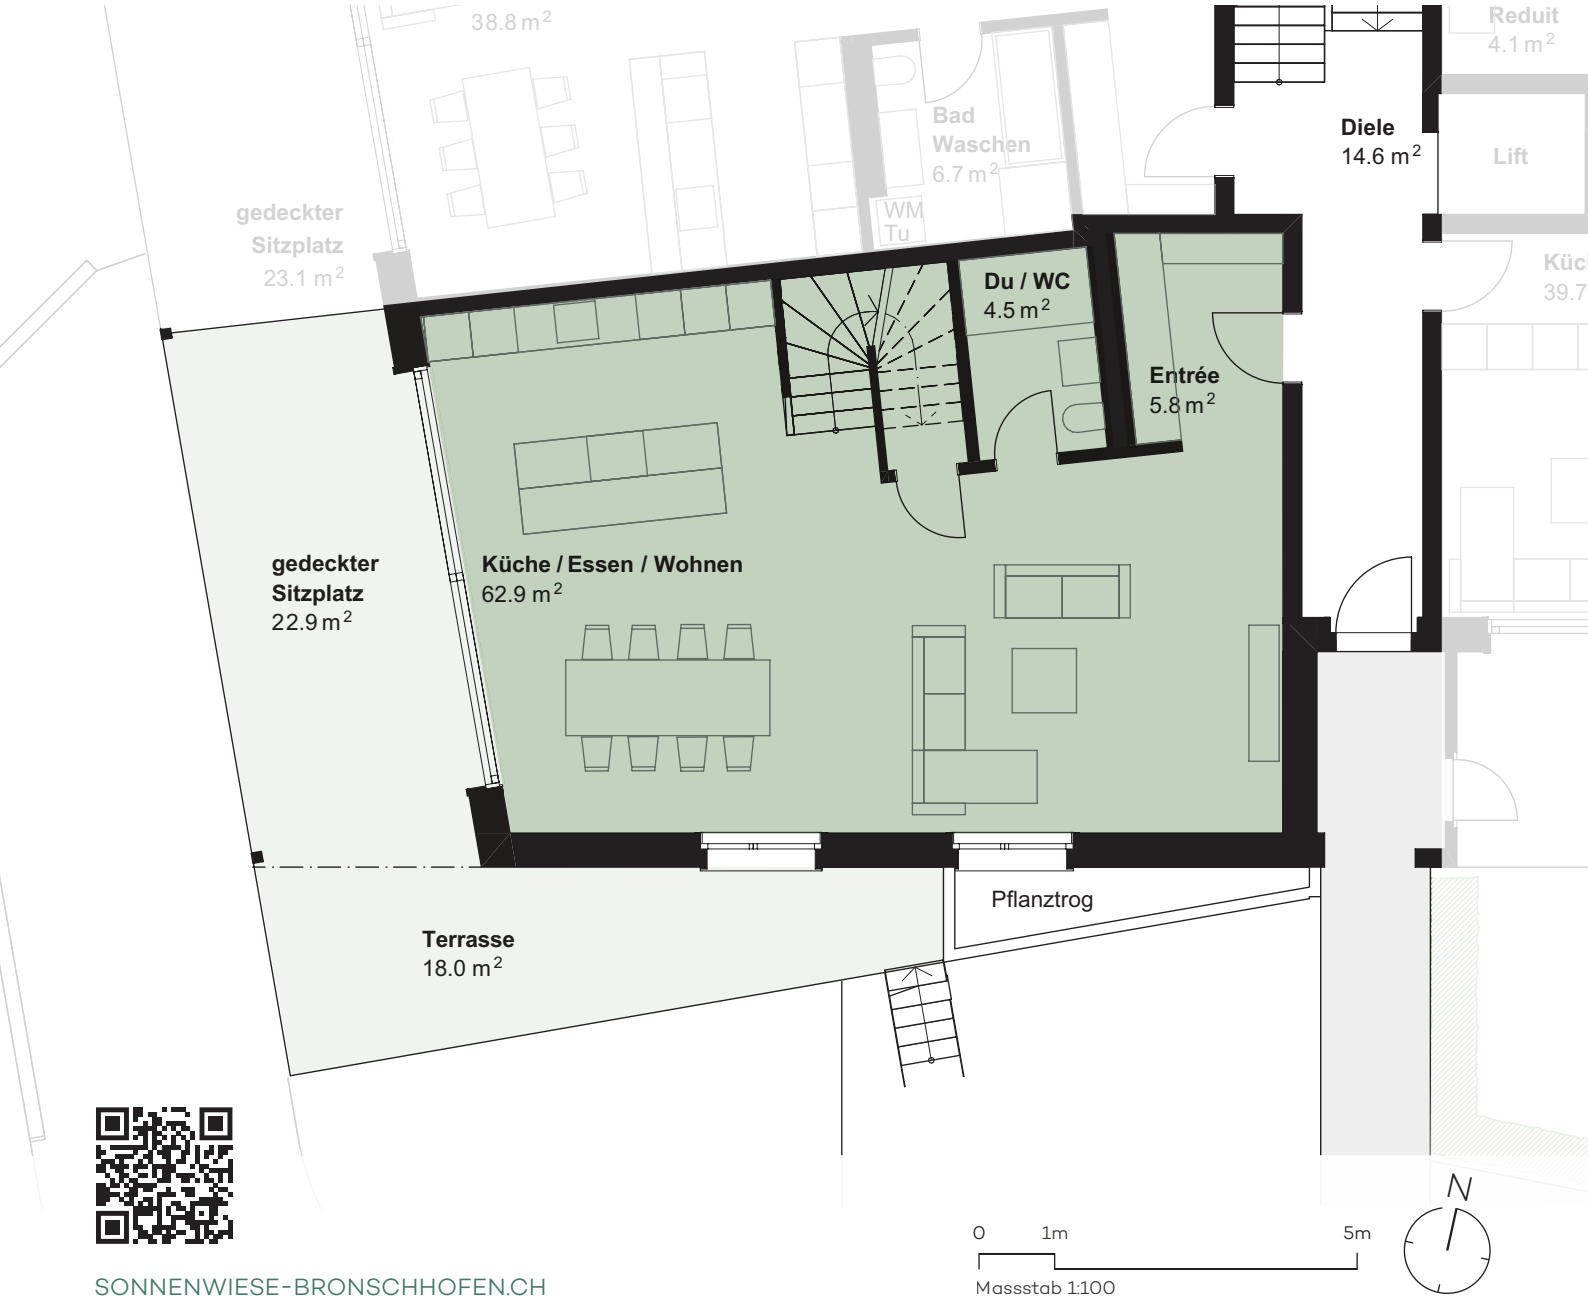

Massstab 1:100

SONNENWIESE-BRONSCHHOFEN.CH

Alle Angaben sind ohne Gewähr. Irrtum und Änderungen wie Korrekturen, Farbänderungen etc. bleiben vorbehalten.

Sonnenwiese
nature living

4 ½ Zimmer Maisonette

Wohnungs-Nr.	1
Geschoss	EG & 1.OG
Netto-Wohnfläche	141.4 m²
Gedeckter-Sitzplatz, EG	22.9 m²
Terrasse, EG	18.0 m²
Balkon, 1. OG	11.4 m²
Keller	wählbar

1. OBERGESCHOSS

VERKAUF & BERATUNG

ARTESTATE GmbH
Fabrizio Facchin
St. Gallerstrasse 50
CH-9400 Rorschach

+41 71 845 48 48
info@artestate.ch
artestate.ch

SONNENWIESE-BRONSCHHOFEN.CH

0 1m 5m
Massstab 1:100

N

Alle Angaben sind ohne Gewähr. Irrtum und Änderungen wie Korrekturen, Farbänderungen etc. bleiben vorbehalten.