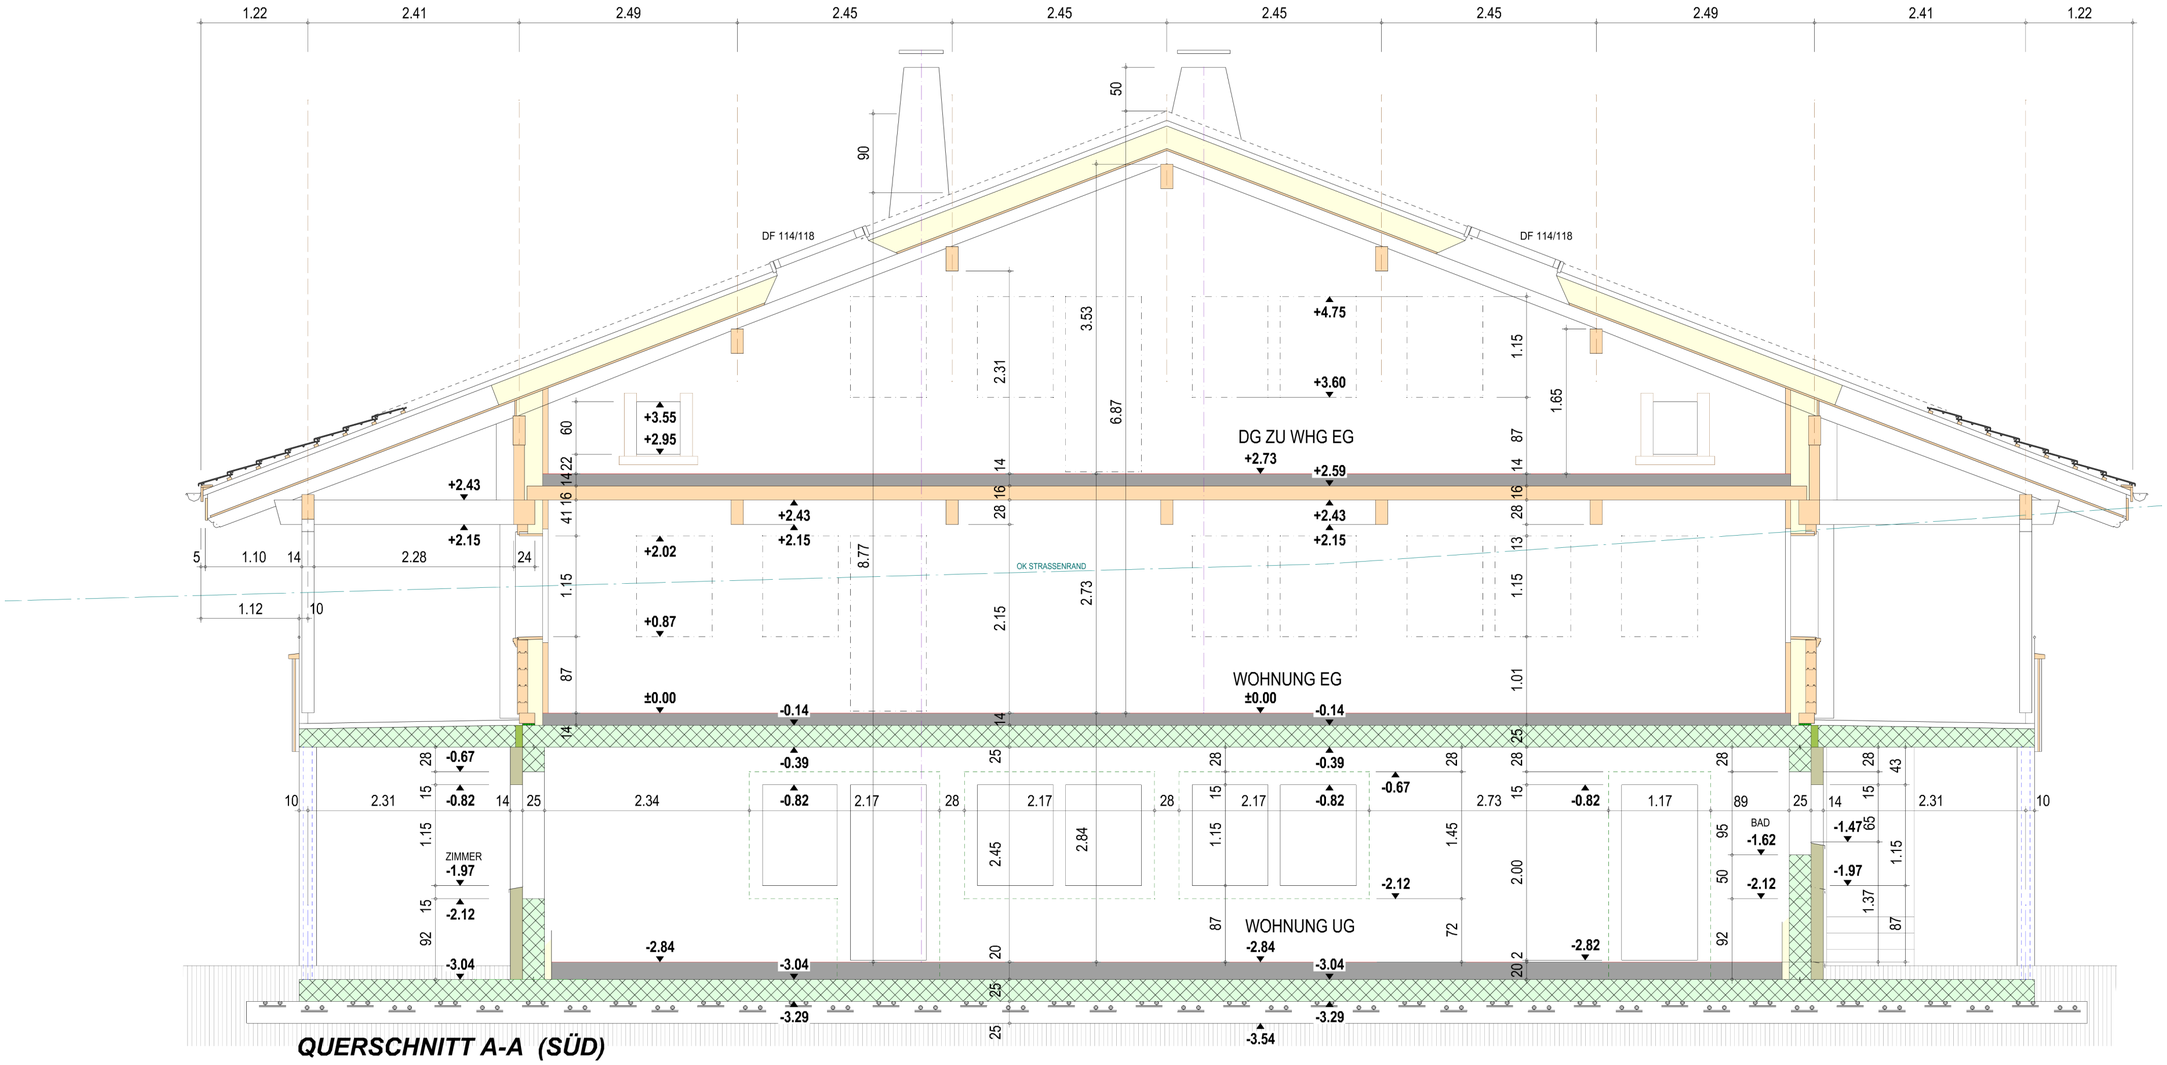


Projekt	NEUBAU WOHNHAUS MIT EINLIEGERWOHNUNG UND CARPORT PARZ.1386, 3804 HABKERN
Bauherrschaft	FRAU PRISKA SPENGLER KIRCHWEG 12, 8476 UNTERSTAMMHEIM

QUERSCHNITTE WOHNHAUS MST 1:50

Plan 12
Datum 2.08.2021
Revision 3.05.2021
Grösse A2

FISCHER HOLZHÄUSER
ARCHITEKTUR - HOLZBAU - CHALETBAU
Seestrasse 13, CH-3855 Brienz
Tel 033 951 27 22
Fax 033 951 27 46
info@fischer-holzhaeuser.ch

- BETON / STAHLBETON
- BACKSTEIN
- KALKSANDSTEIN
- DÄMMUNG XPS ROHBAU
- FERTIGELEMENT
- HOLZELEMENT
- DÄMMUNG HOLZBAU
- DÄMMUNG NACHTRÄGLICH

MASSE UND KOTEN SIND VOM UNTERNEHMER AM BAU ZU KONTROLLIEREN

UNSTIMMIGKEITEN SIND DER BAULEITUNG ZU MELDEN

±0.00 = OK FERTIG BODEN EG

DACHKONSTRUKTION

DACHNEIGUNG 21°

BERGMULDENZIEGEL
LATTUNG
KONTERLATTUNG 6/6 CM
UNTERDACHFOLIE
DÄMMUNG 2X 120 MM
ABDECKBAHN
SCHALUNG
SICHTSPARREN

KONSTRUKTION AUSSENWAND EG/DG:

MASSIVHOLZFLECKEN 120 MM
STEINWOLLDÄMMUNG 2X 80 MM
INSTALLATIONSROST, GEDÄMMT 40 MM
TÄFERSCHALUNG INNEN ODER
WERKSTOFFPLATTE VERPUTZT

KONSTRUKTION AUSSENWAND UG:

VERPUTZ
AUSSENDÄMMUNG 140 MM
BETON 25 CM
LATTENROST GEDÄMMT 60 MM
TÄFERSCHALUNG

BODEN UG:

FERTIGBELAG
ZEMENTUNTERLAGSBODEN
DÄMMPLATTEN
BITUMENDAMPFSPERRE
BETONPLATTE
MISAPORSCHÜTTUNG