


dos. localif h.l.m. c. m. étienne a. r. matten uvrier.
 éch. 1/50
 1er. 2ème étage.
 59/42. atelier d'architecture. r. pitteloud. sion. tél. 2.4178.
 juin. 69

l'entrepreneur est tenu de vérifier toutes les cotes.

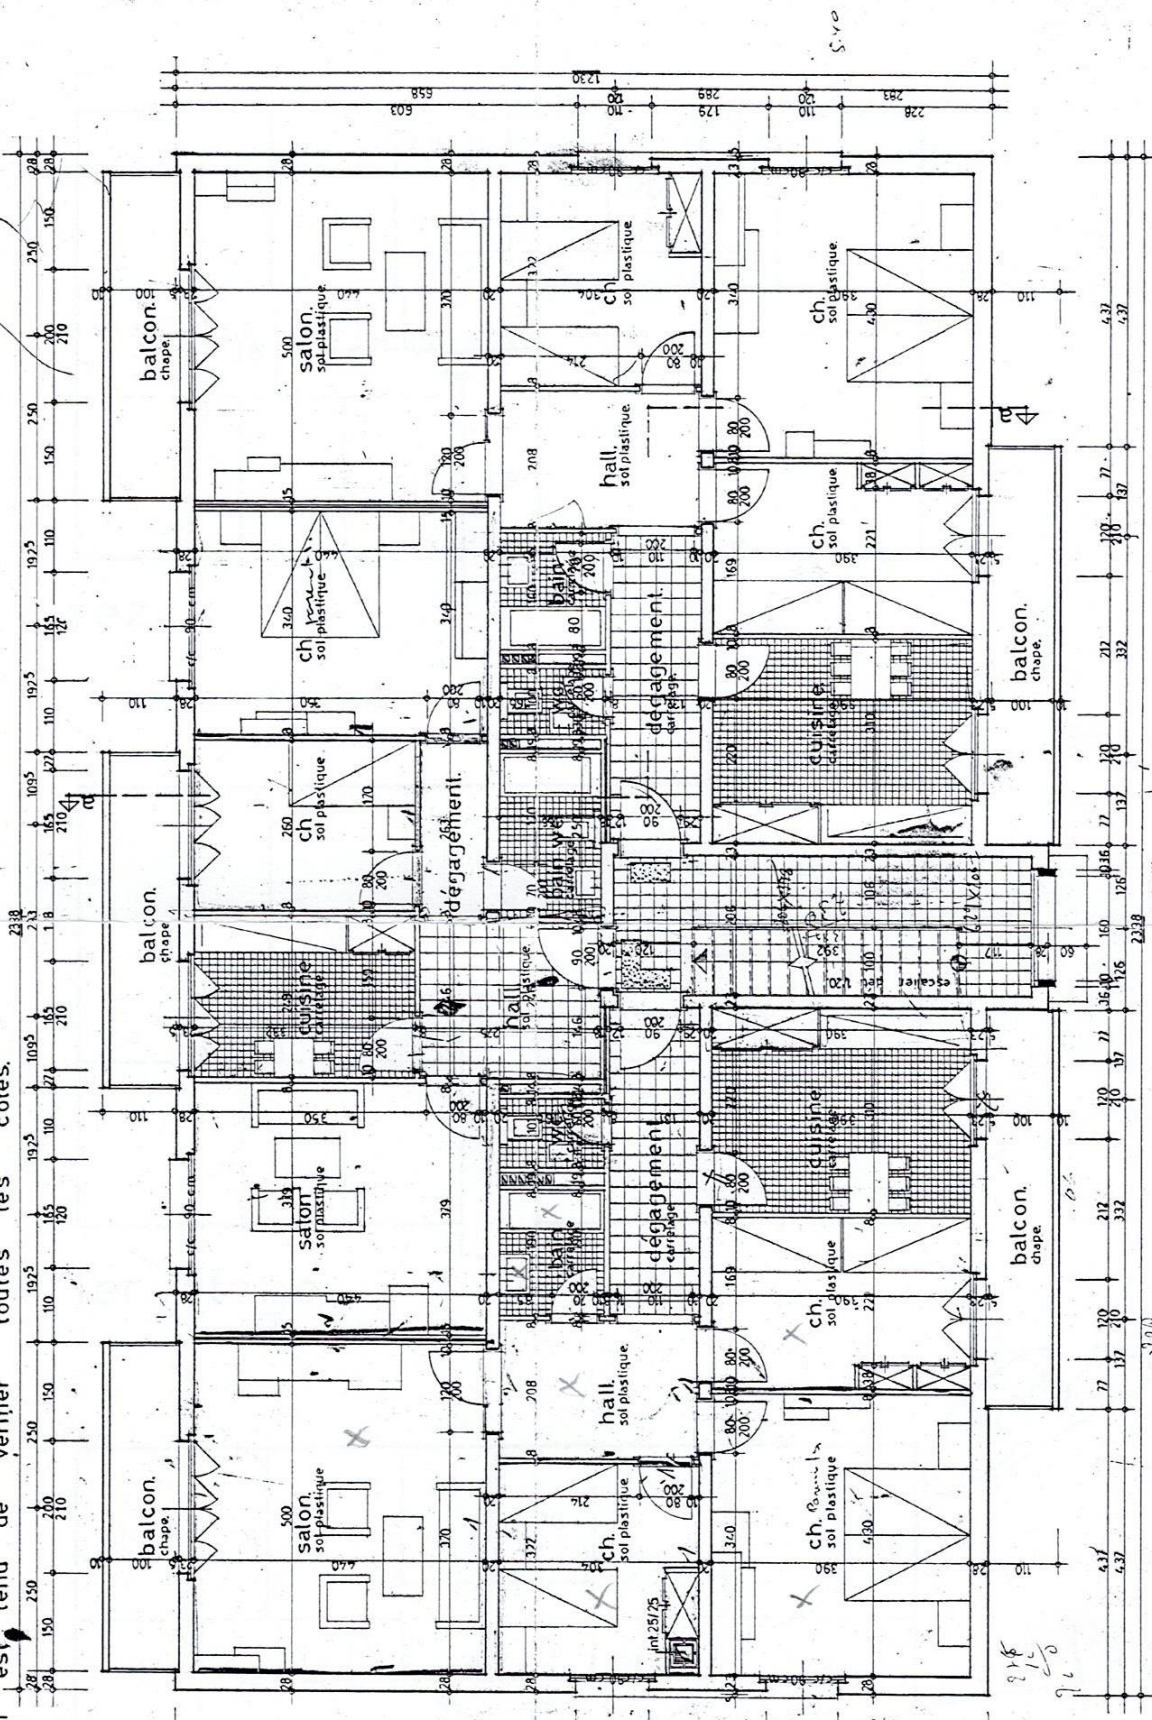

1er 2ème étage.

392
 112
 629

100

1/50
 1/50

1/50
 1/50