


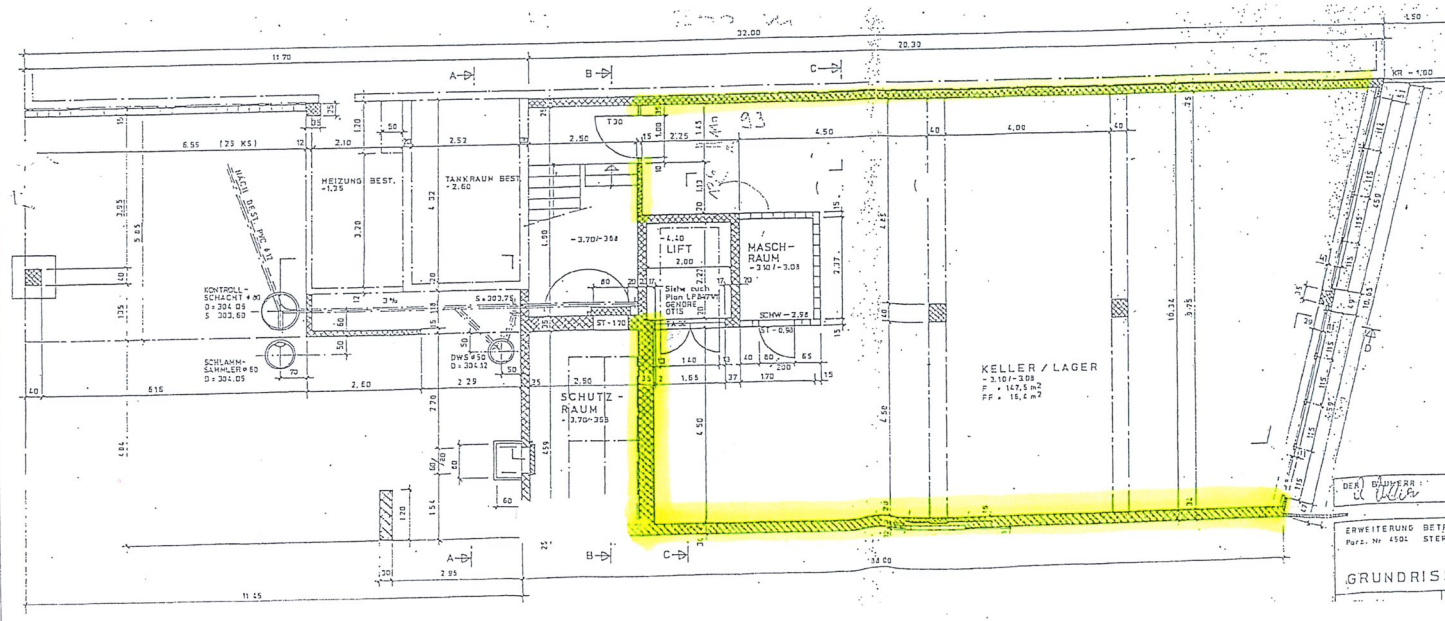

- LEGENDE:**
- EISEN-DECKEN
 - MAUERWERK KALKSANDSTEIN
 - WÄRMEDÄMMUNG
 - HOLZ / GLAS
 - METALL / GLAS ISOLIERT
- SÄMTLICHE MASSE SIND VOM UNTERNEHMEN...
KONTROLLIEREN BEZW. AM BAU ZU NEHMEN.
- ± 0,00 305.30

800 x 125 = 270
 24 x 10 = 67
 7. 10. 11. 12. 13.
 2240

DER GRUNDEIGENTUMER

DER ARCHITECT

ERWEITERUNG BETRIEBSGEBAUDE "HYDRA AG"
 Parz. Nr. 4104 STERNENHOFSTR. 11 4153 REINACH

GRUNDRISS UG, EG

FELIX MEIER
 ARCHITECT
 DINKELWEG 2
 4153 REINACH
 TEL. 261 / 261