
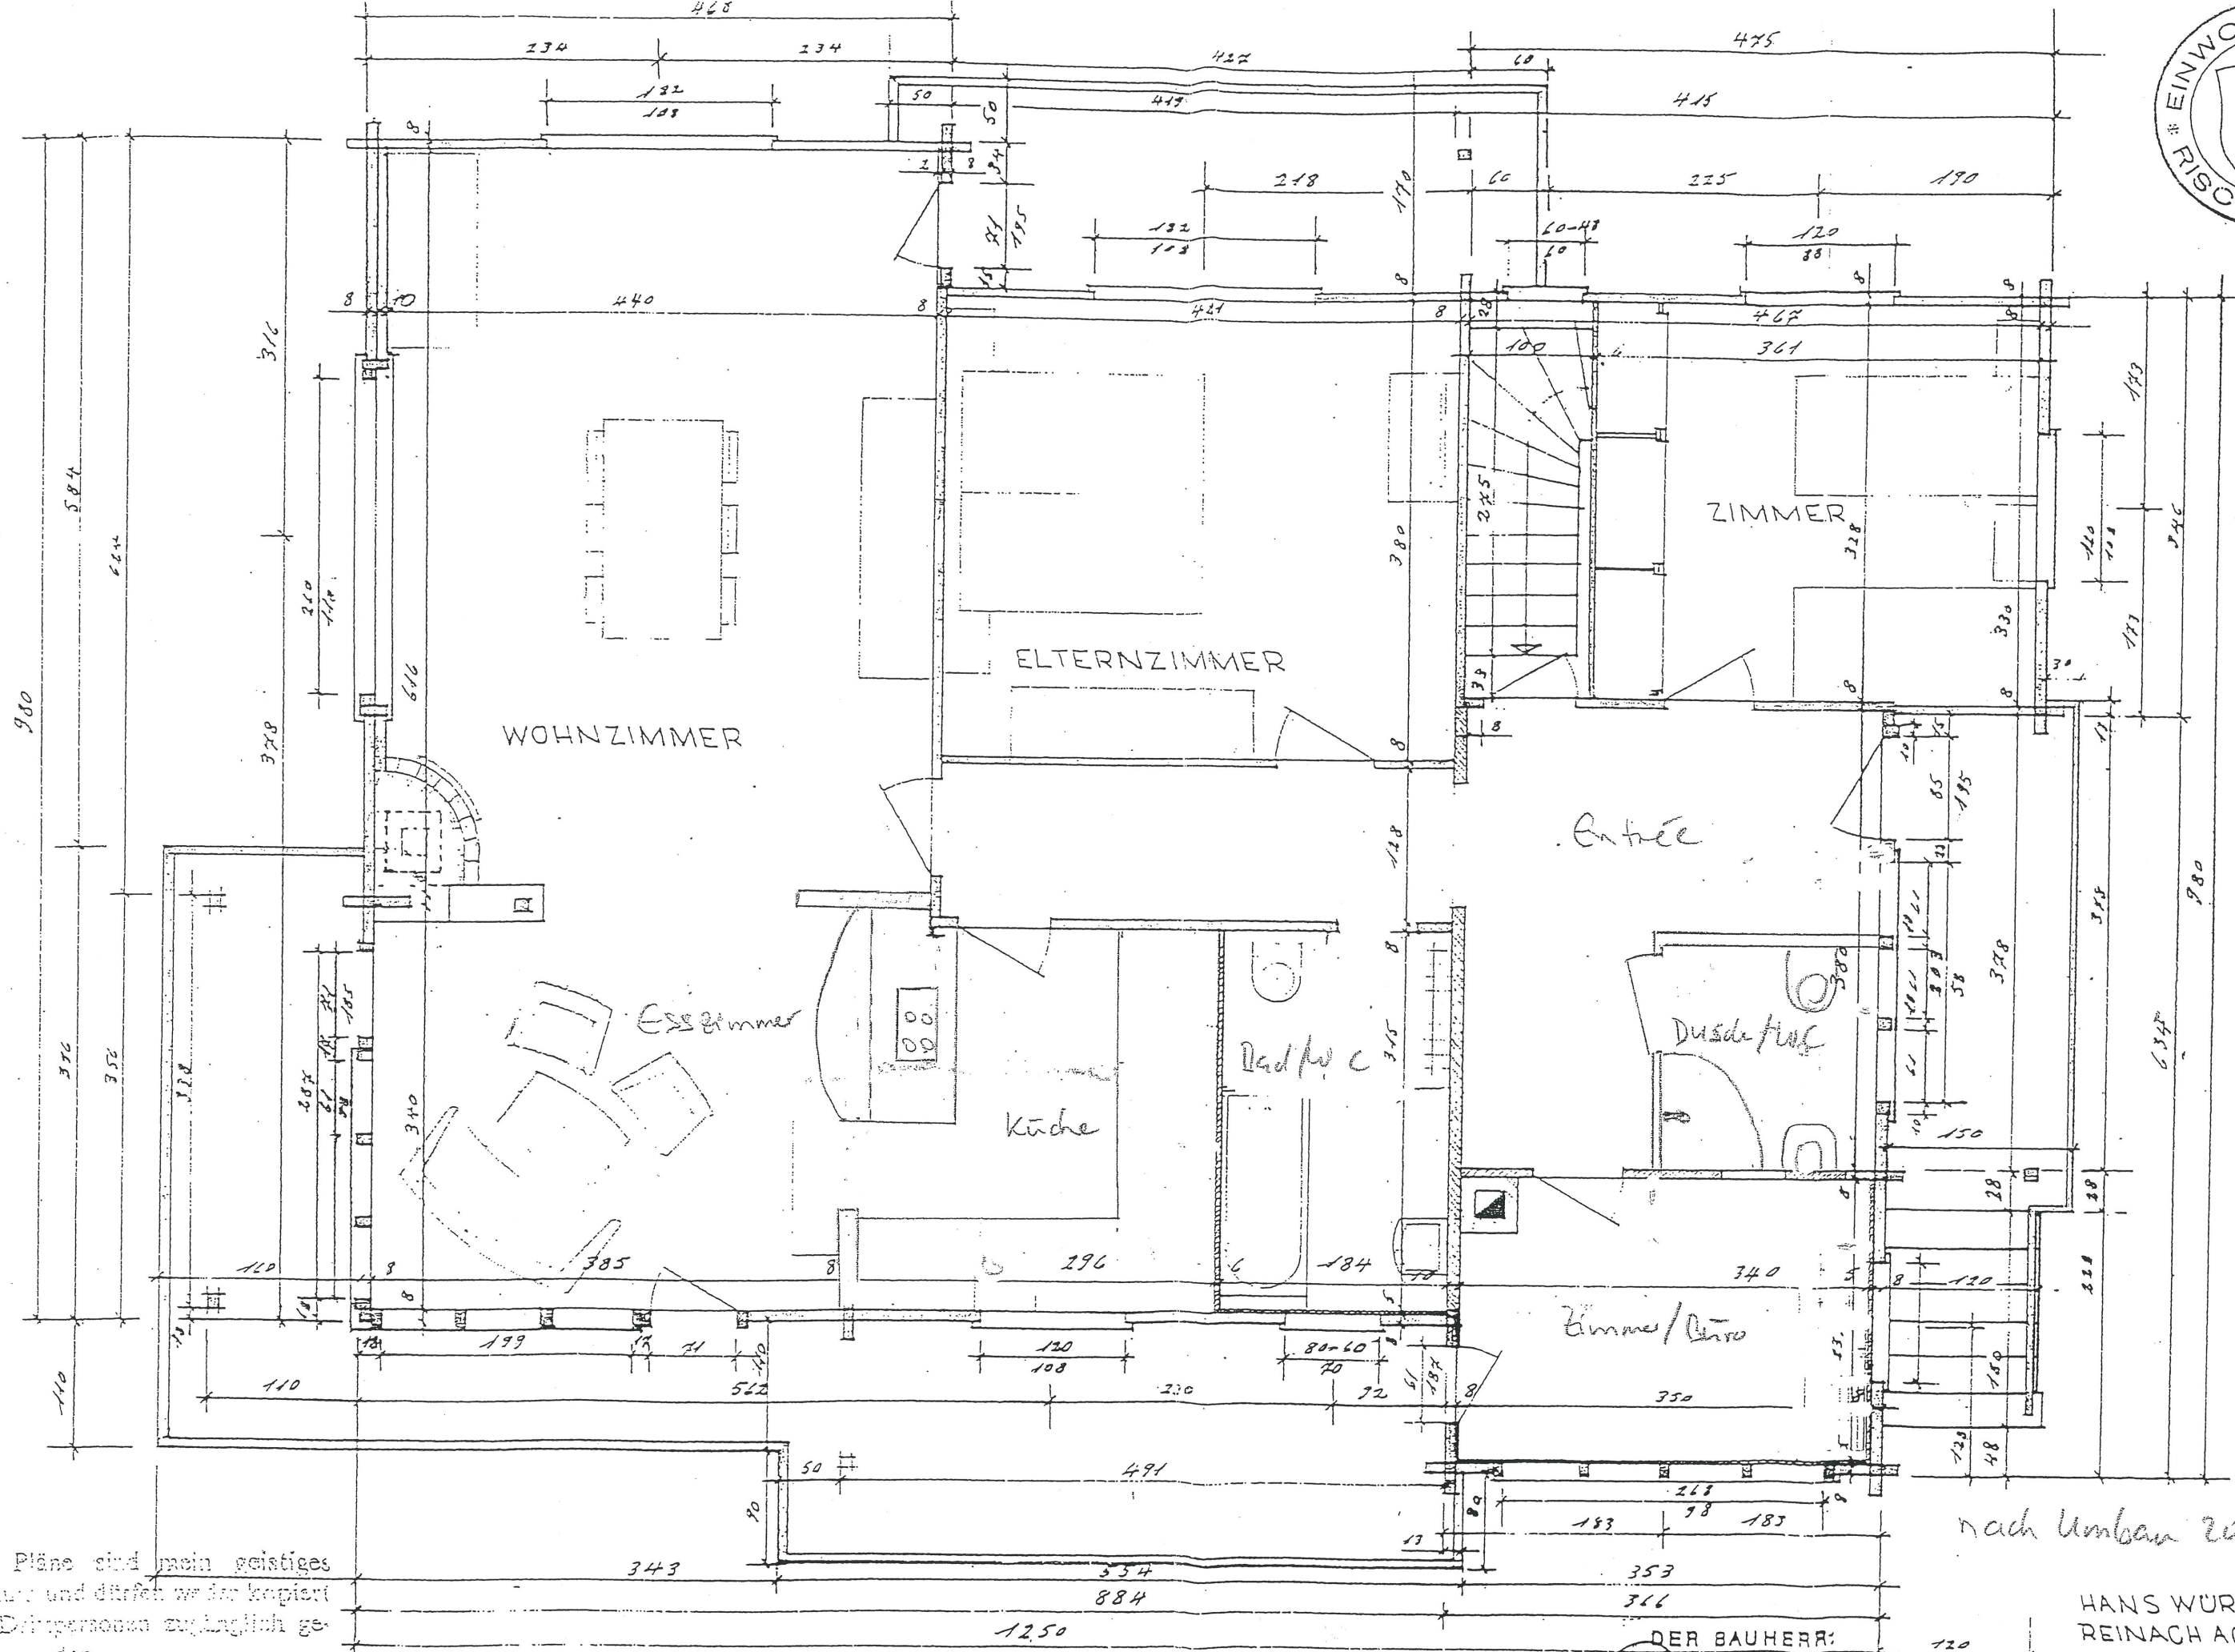


ne sind mein geistiges
und dürfen weder kopiert
personen zugänglich ge-
den.

KELLERGESSCH-GRUNDRISS

HANS WÜGLER, CHALETBAU
REINACH AG 9. SEPT. 1963
MASSTAB 1:50

31.7.13 H.H.

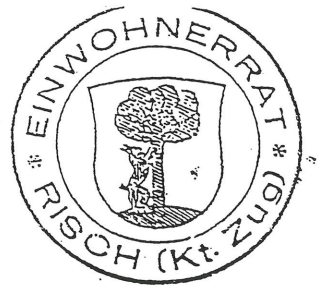

Diese Pläne sind mein geistiges Eigentum und dürfen weder kopiert noch Dritten zugänglich gemacht werden.

ERDGESCHOSS-GRUNDRISS

DER BAUHERR:

Baller

nach Umbau 2001

HANS WÜRGLER CHALET
REINACH AG 9. SEPT
MASSTAB 1:50

Hans Würgler 28.11.11 HL