
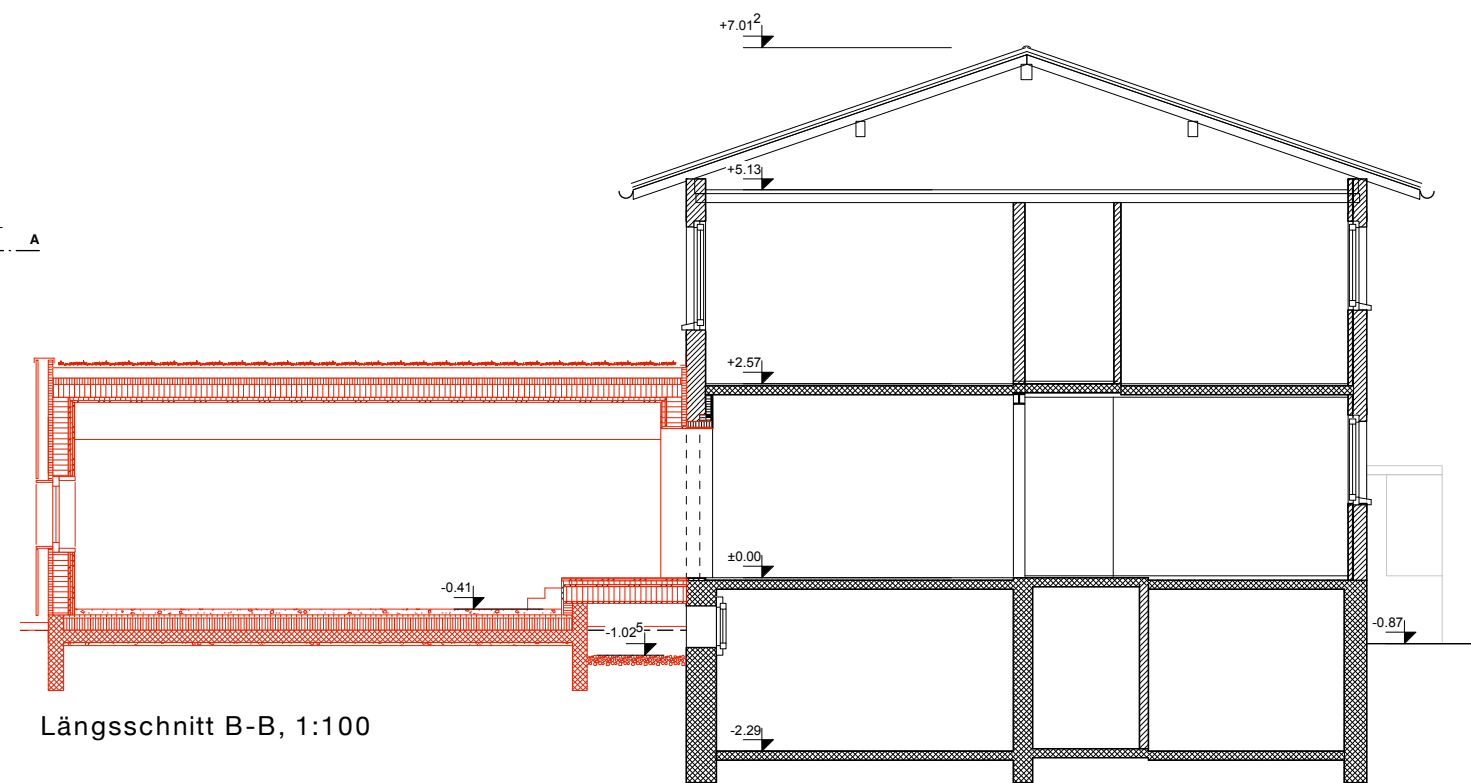
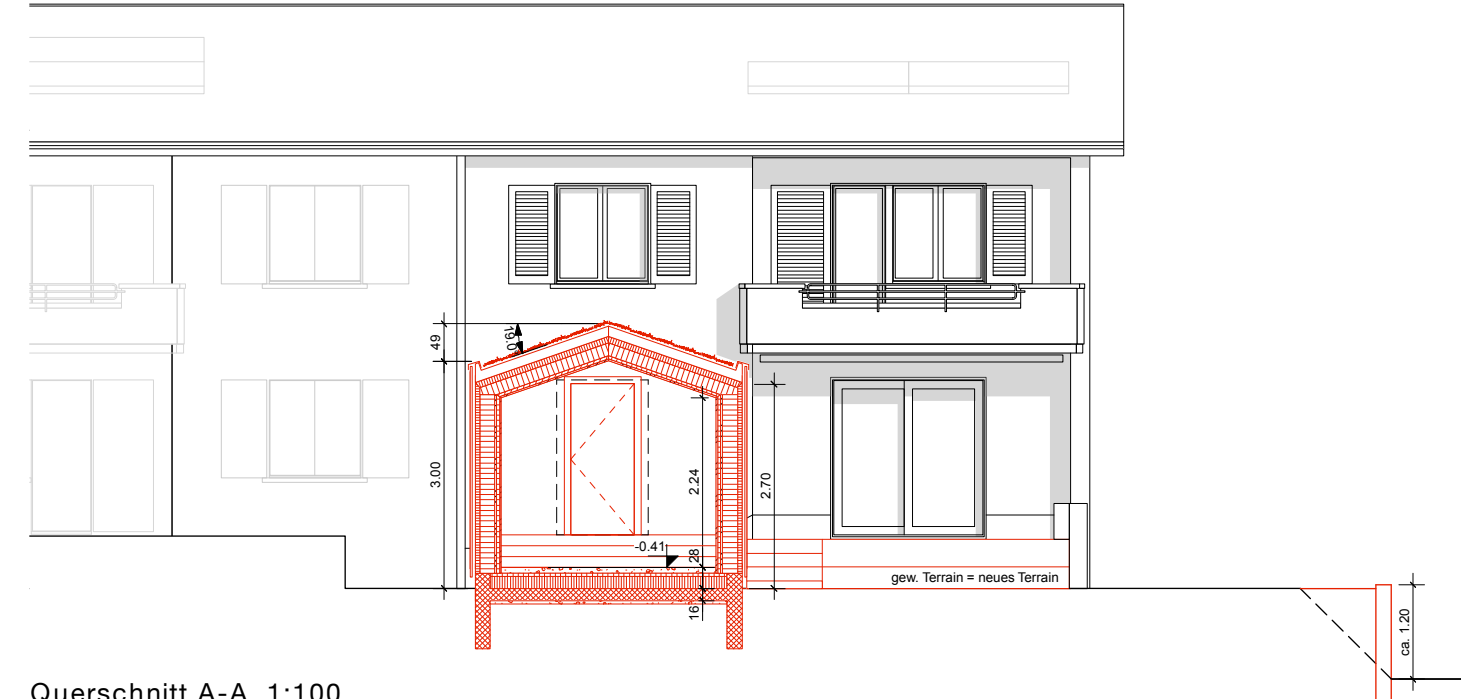


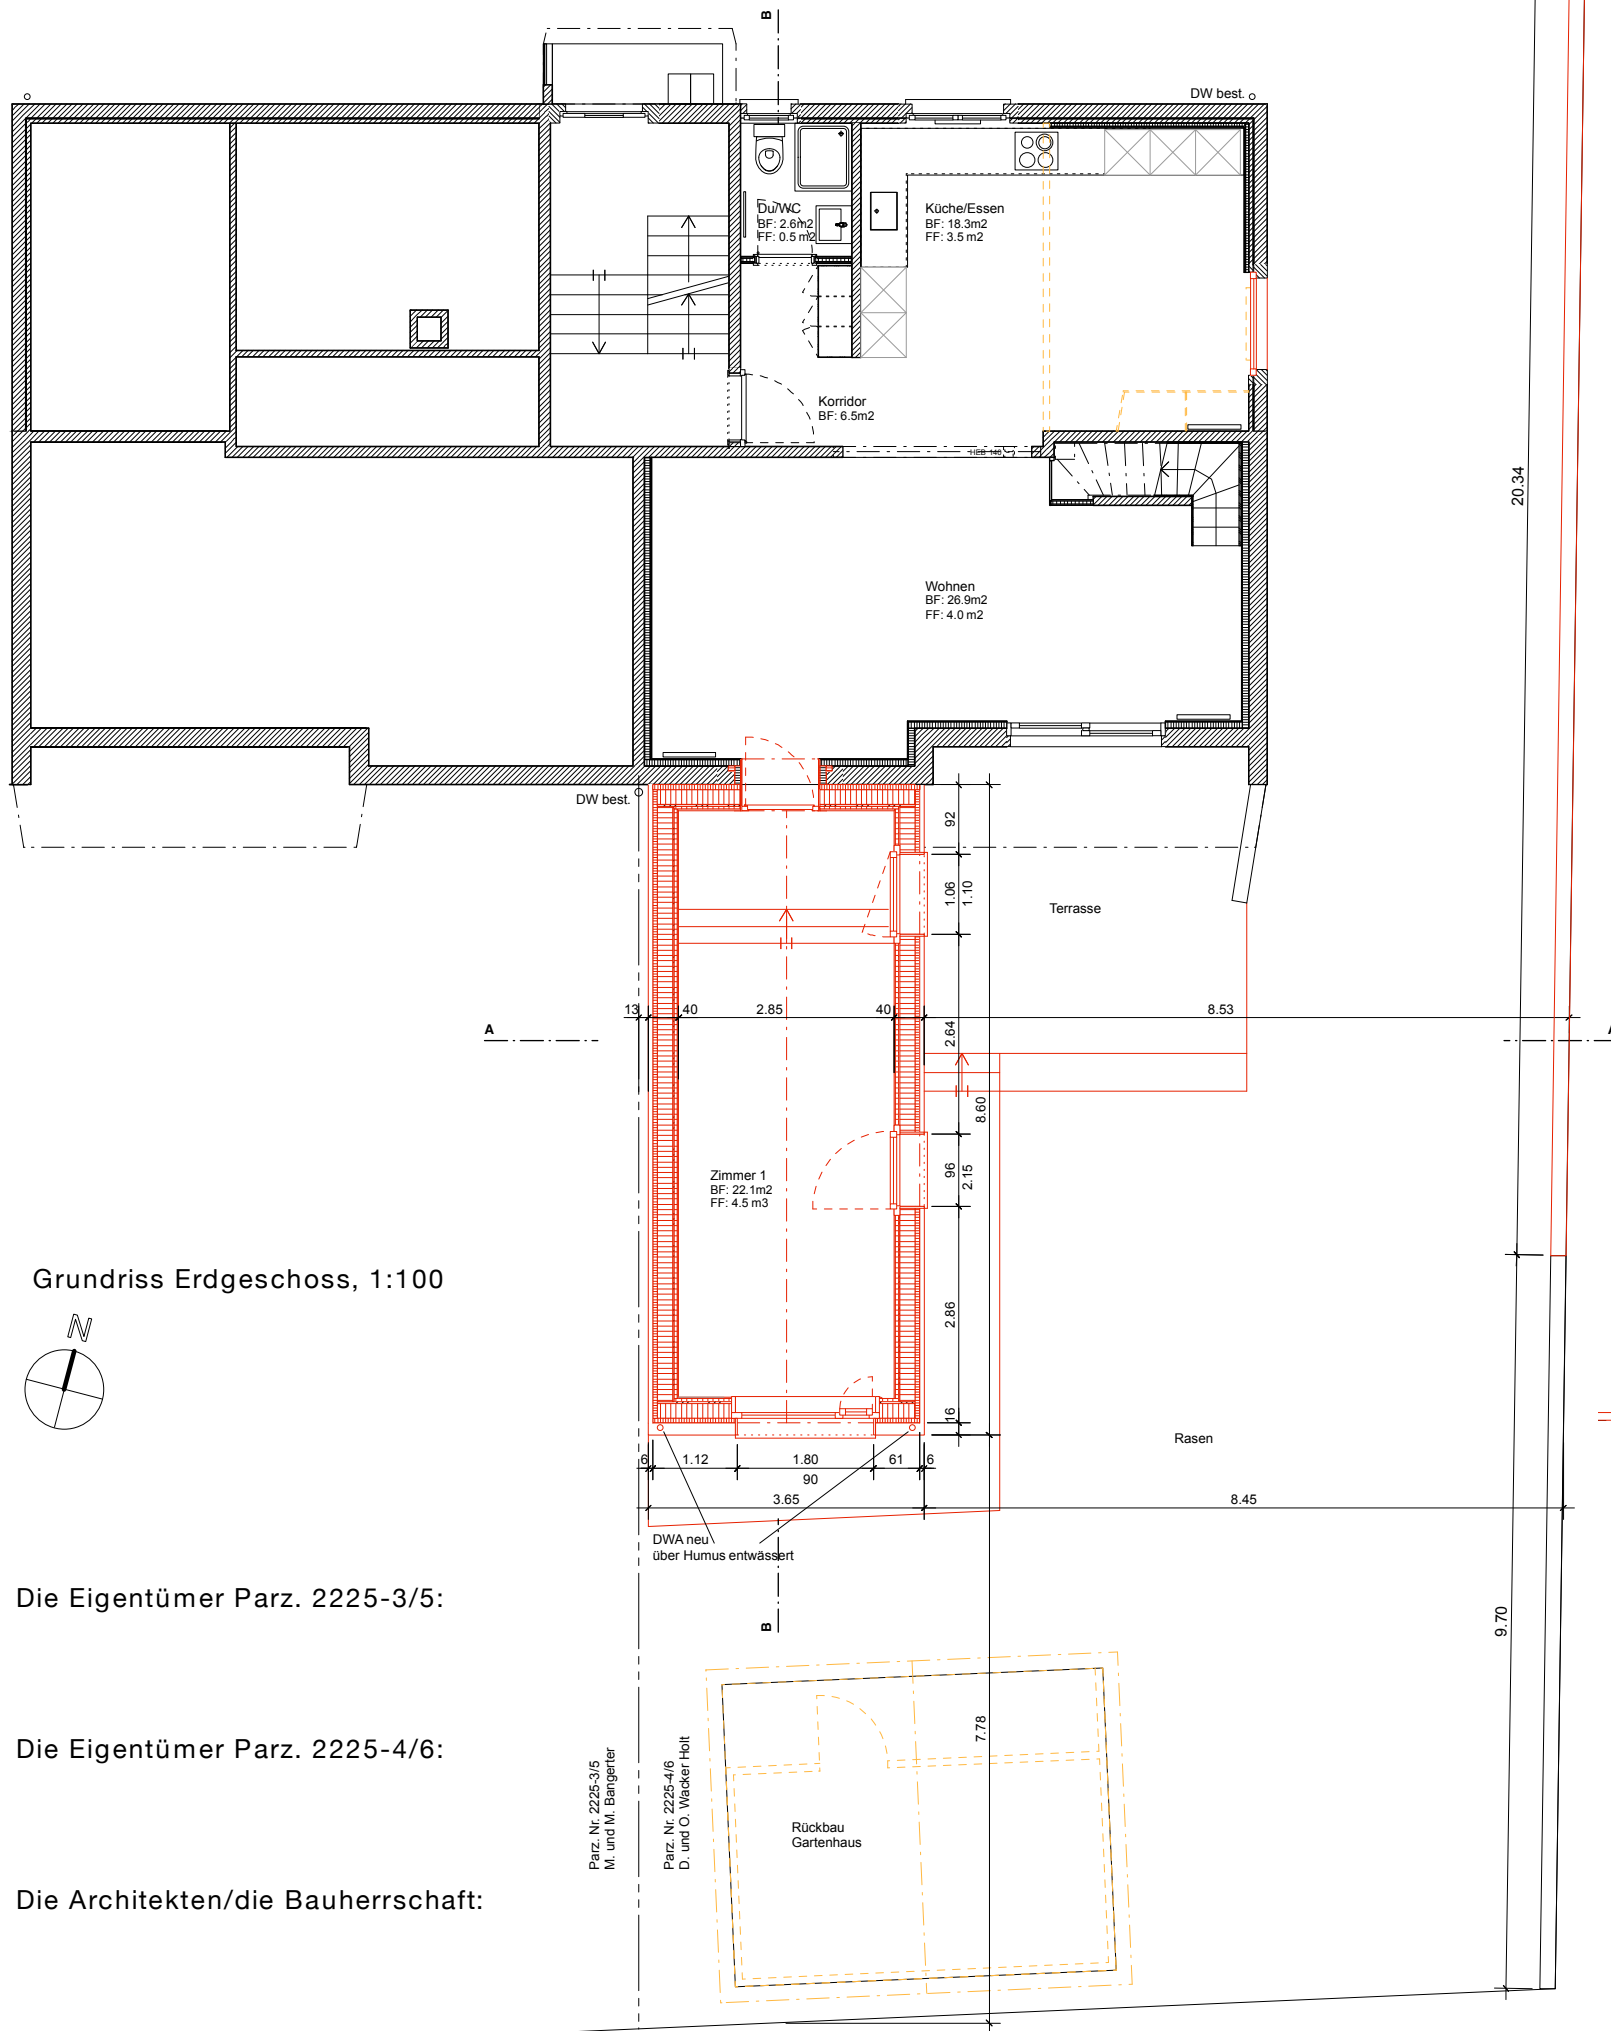

MFH Postgässli 25a, 3604 Thun - Anbau EG Süd

Grundriss EG, Schnitte M 1:100

Plan Nr. P25- 101 28.05.2018

Bauherrschaft: D. und O. Wacker Holt, Postgässli 25a, 3604 Thun

Dorothy Holt Wacker und Oliver Wacker Holt
dipl. Architekten ETH
Postgässli 25a, 3604 Thun • 033 534 56 64