

2915 I Wohnüberbauung Bornfeld B2

Bornfeld, 4600 Olten

Auftraggeber / Bauherrschafft
schwab architektur und liegenschaften ag, Starrkirch-Wil

Bauprojektplan

Bornfeldstrasse 19 - Grundriss - 1. Obergeschoss



architekten und planer ag
dip.l. Architekten ETH/SIA
Leberngasse 15
CH-4600 Olten
Tel. 062 207 50 50
Fax 062 207 50 59
www.werk1.ch

±0.00m=424.55m ü.M.

Datum	18.10.2011	gezeichnet	das
Plannummer	C-GR-1.0G-A3 B	Index	
Massstab	1:50	Plangrösse	A3



Typ A


31	29
----	----

Typ B

27	25	23
----	----	----

Typ A1 Typ C

21	19
----	----

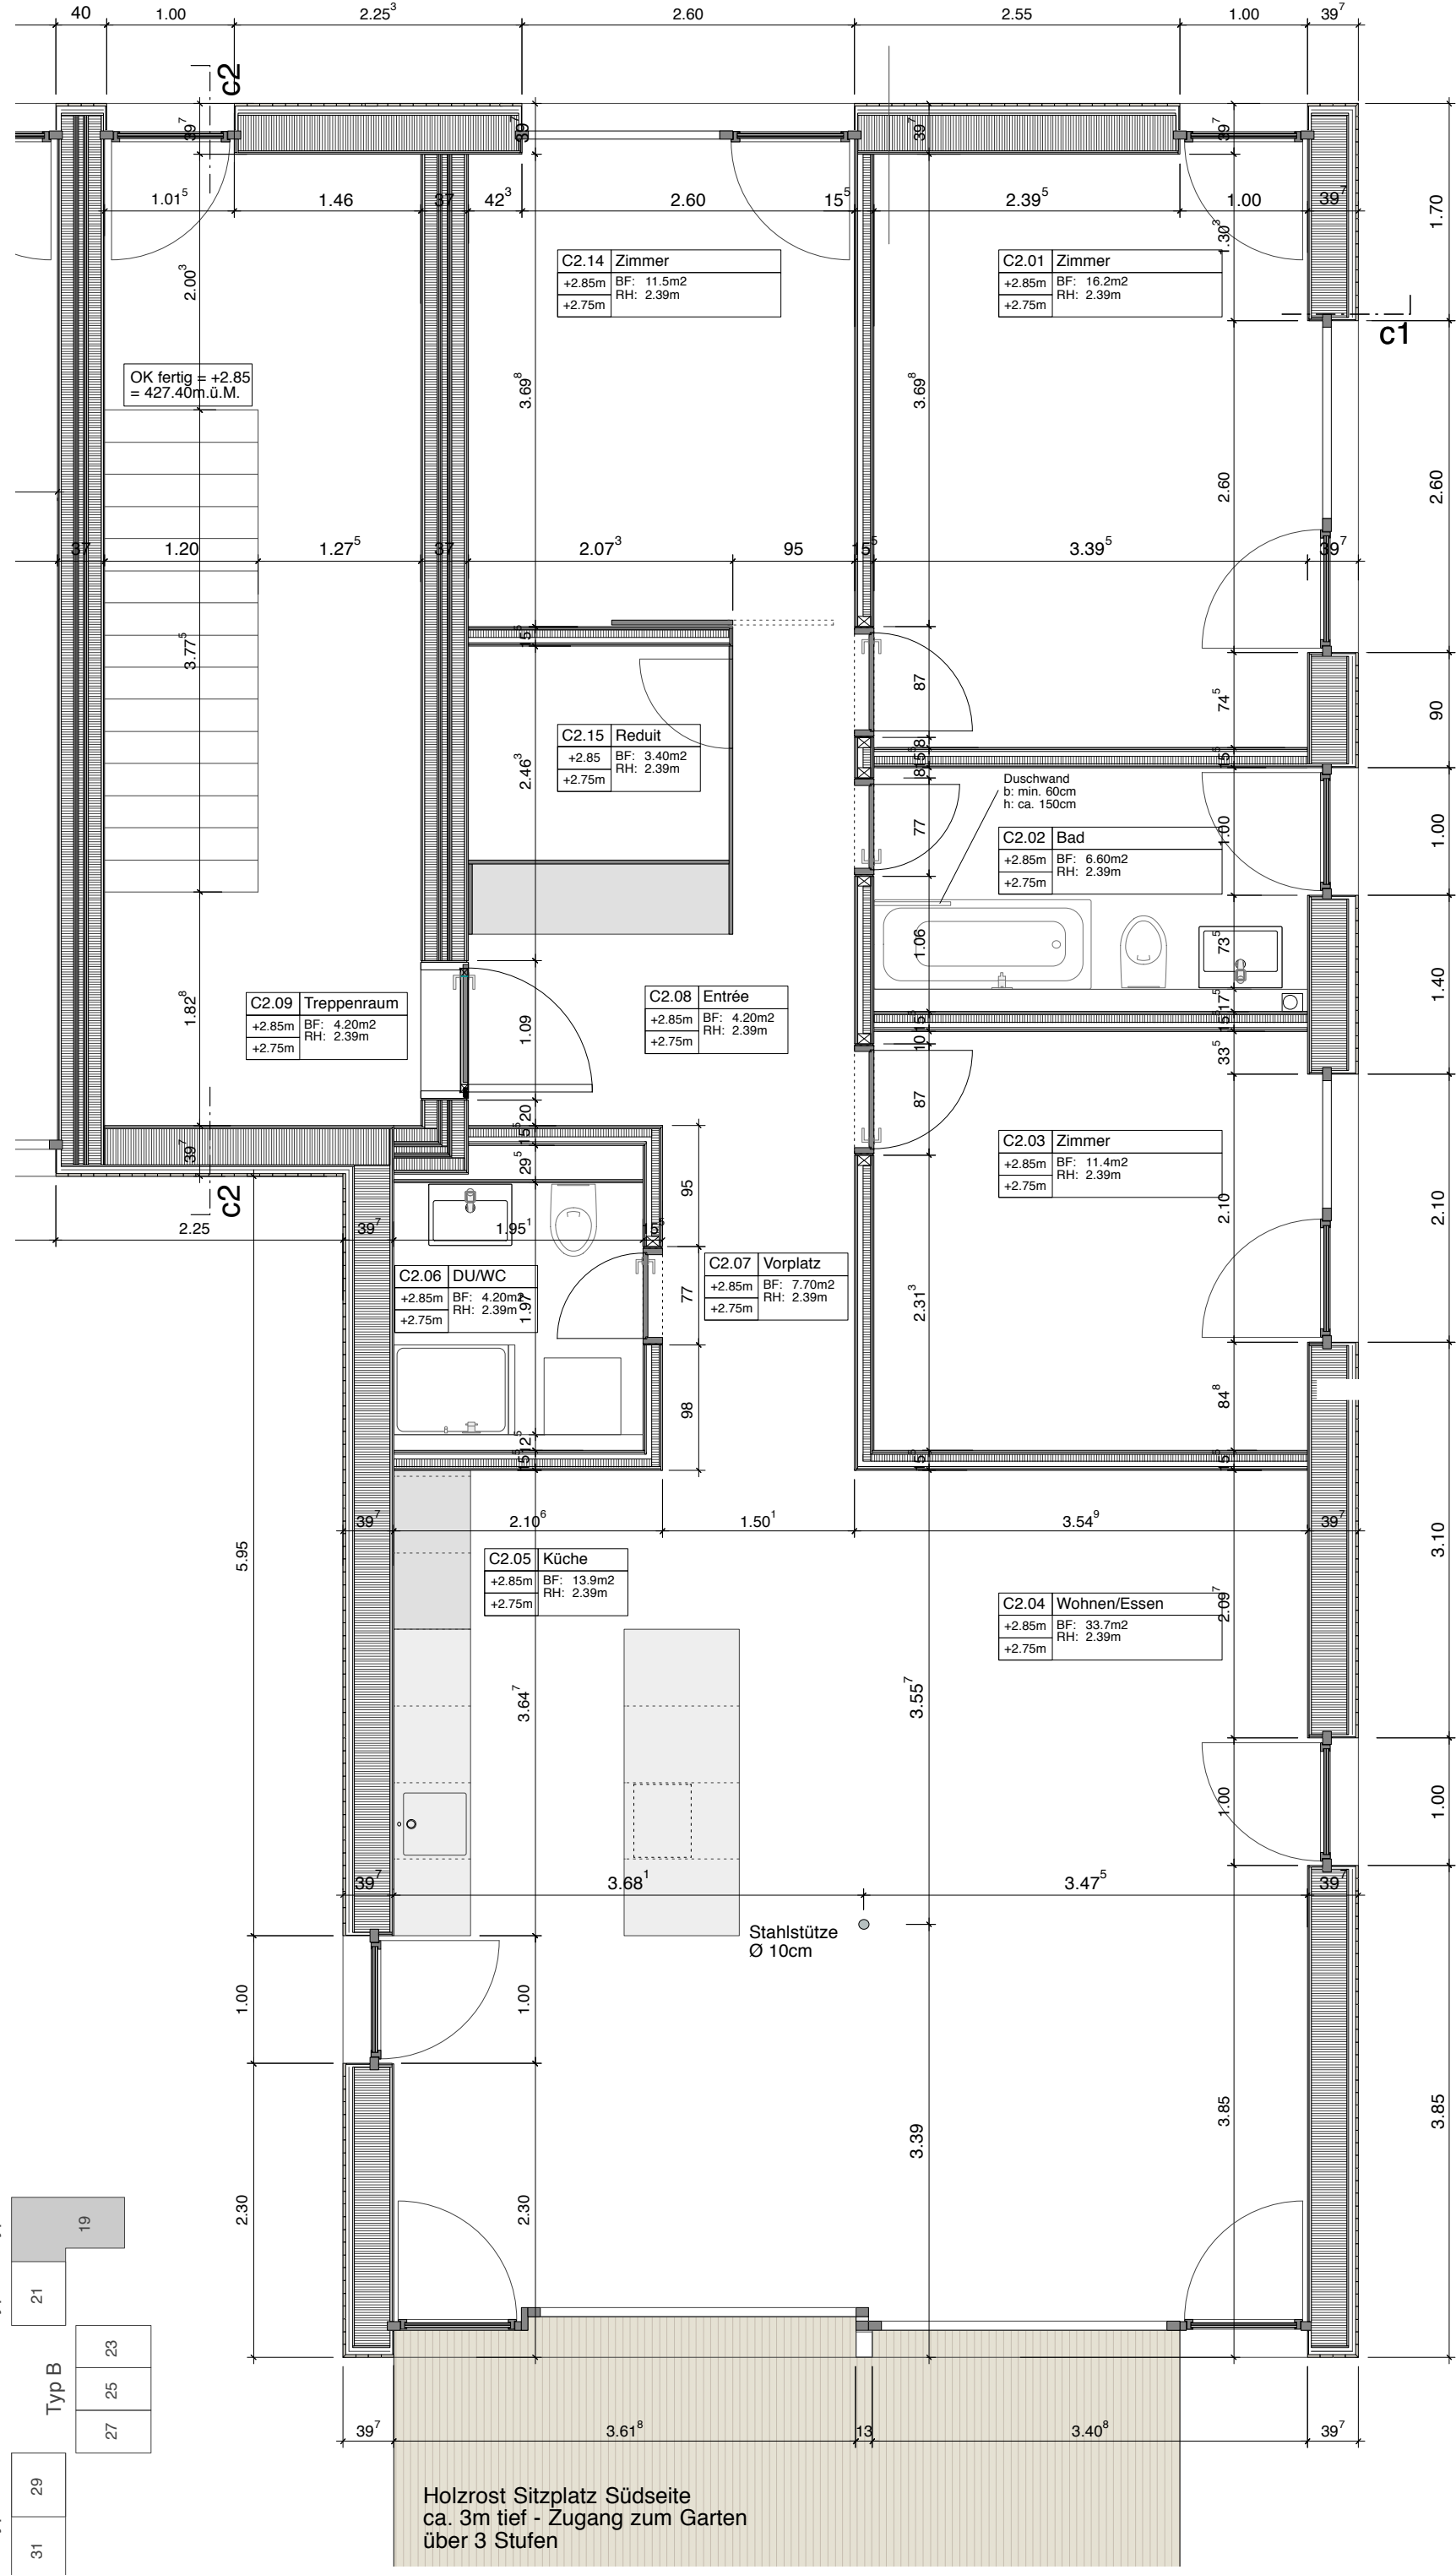

Ortbeton	Gipskarton
KS-Mauerwerk	OSB
Isolation	Isolation
Holzschalung	MDF
Stahl	Unterlagsboden
Magerbeton	Erdreich