
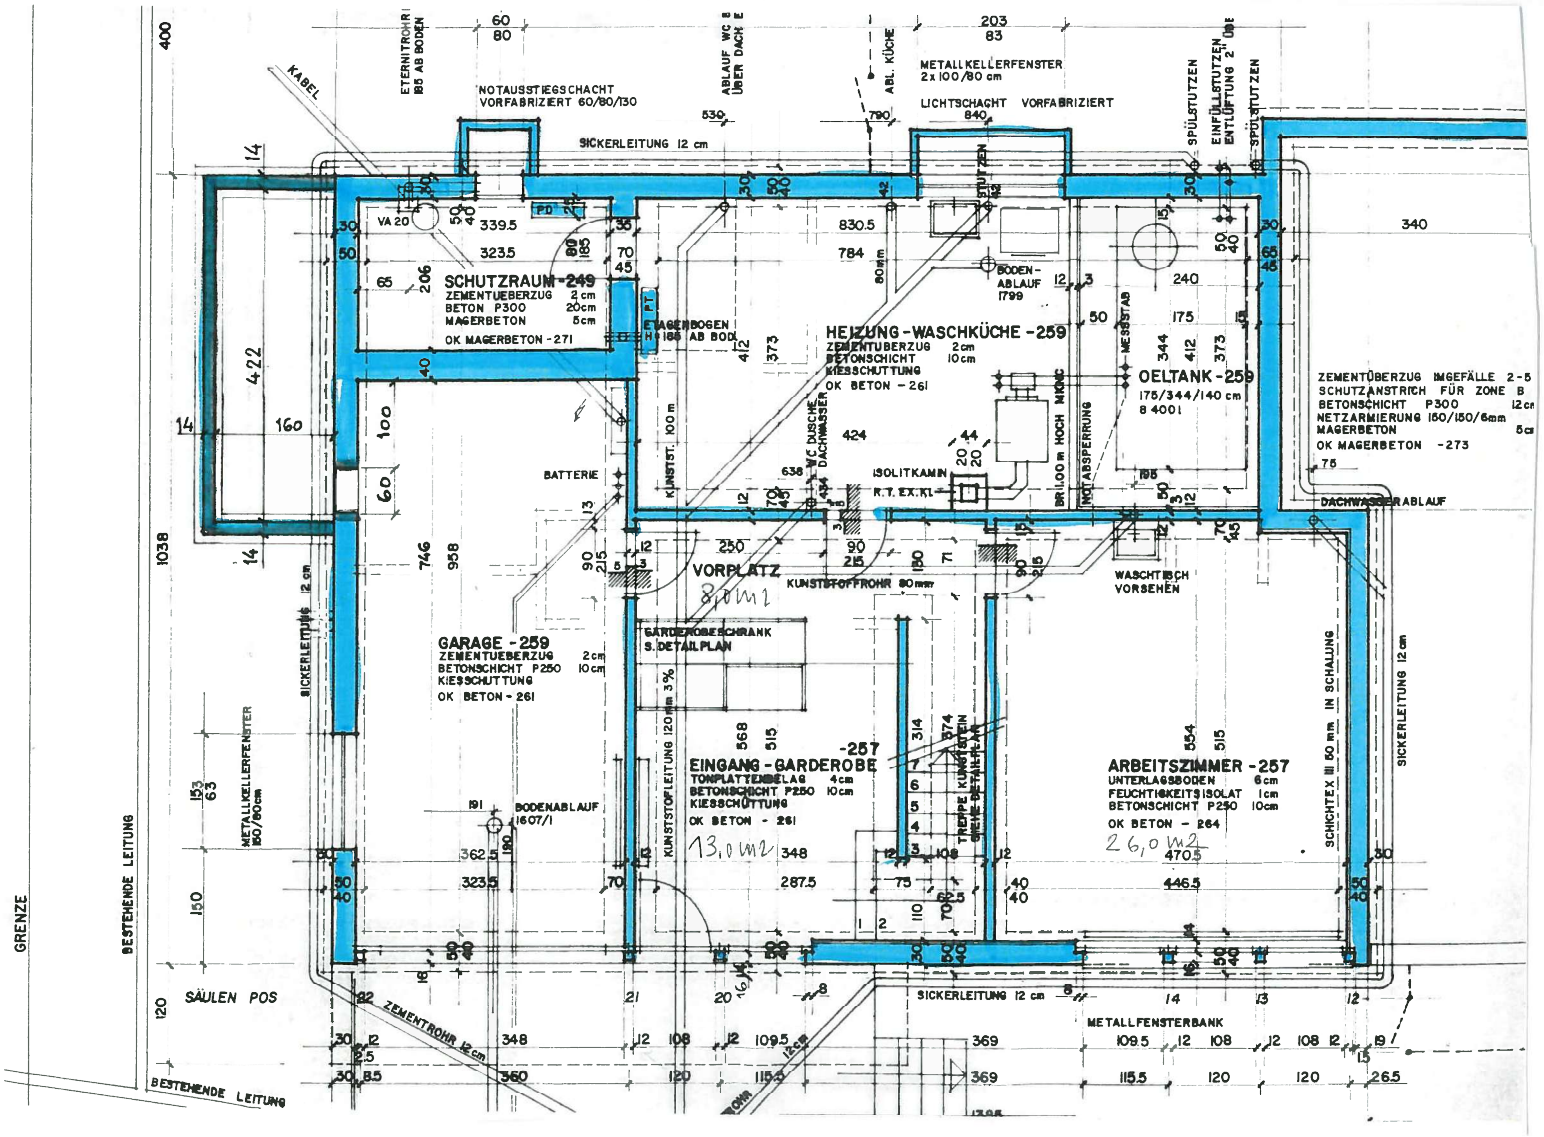


UNTERGESCHOSS 1:100

EFH PANORAMASTRASSE 21 DÄNIKEN (SO)

02.09.17/Bü

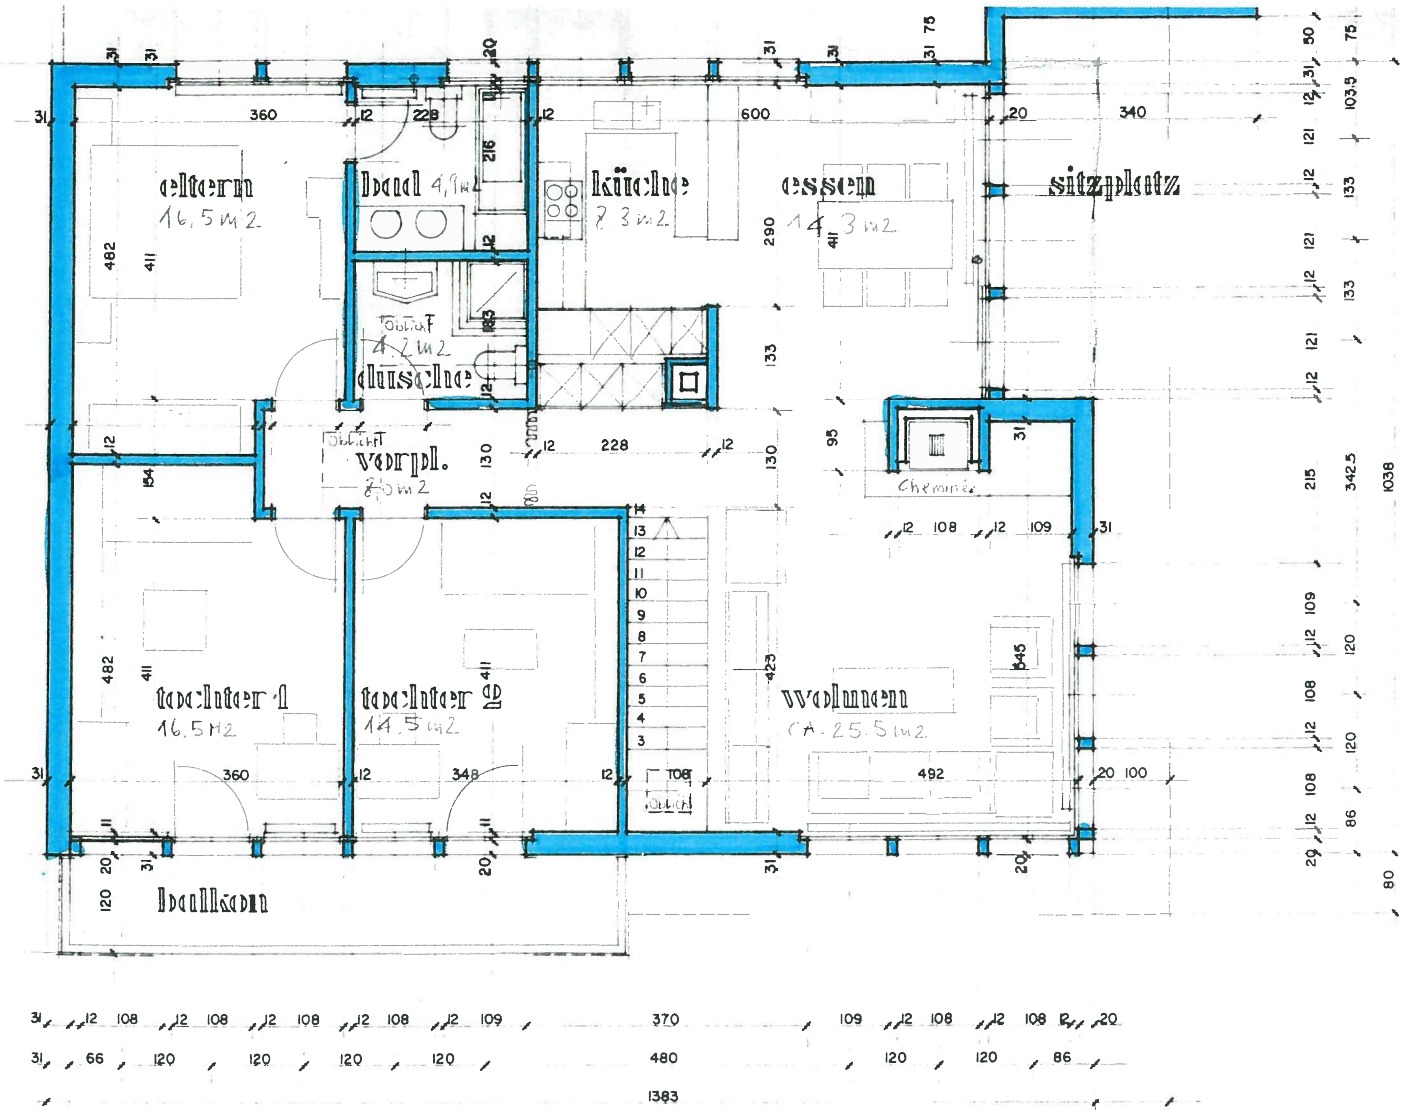

GRUNDRISS ERDGESCHOSS 1:100

EFH PANORAMASTRASSE 21 DÄNIKEN (SO)

02.09.17/Pr