


Gewerbering 26, 5610 Wohlen AG - Grundriss 2. Obergeschoss (+ 4.10)

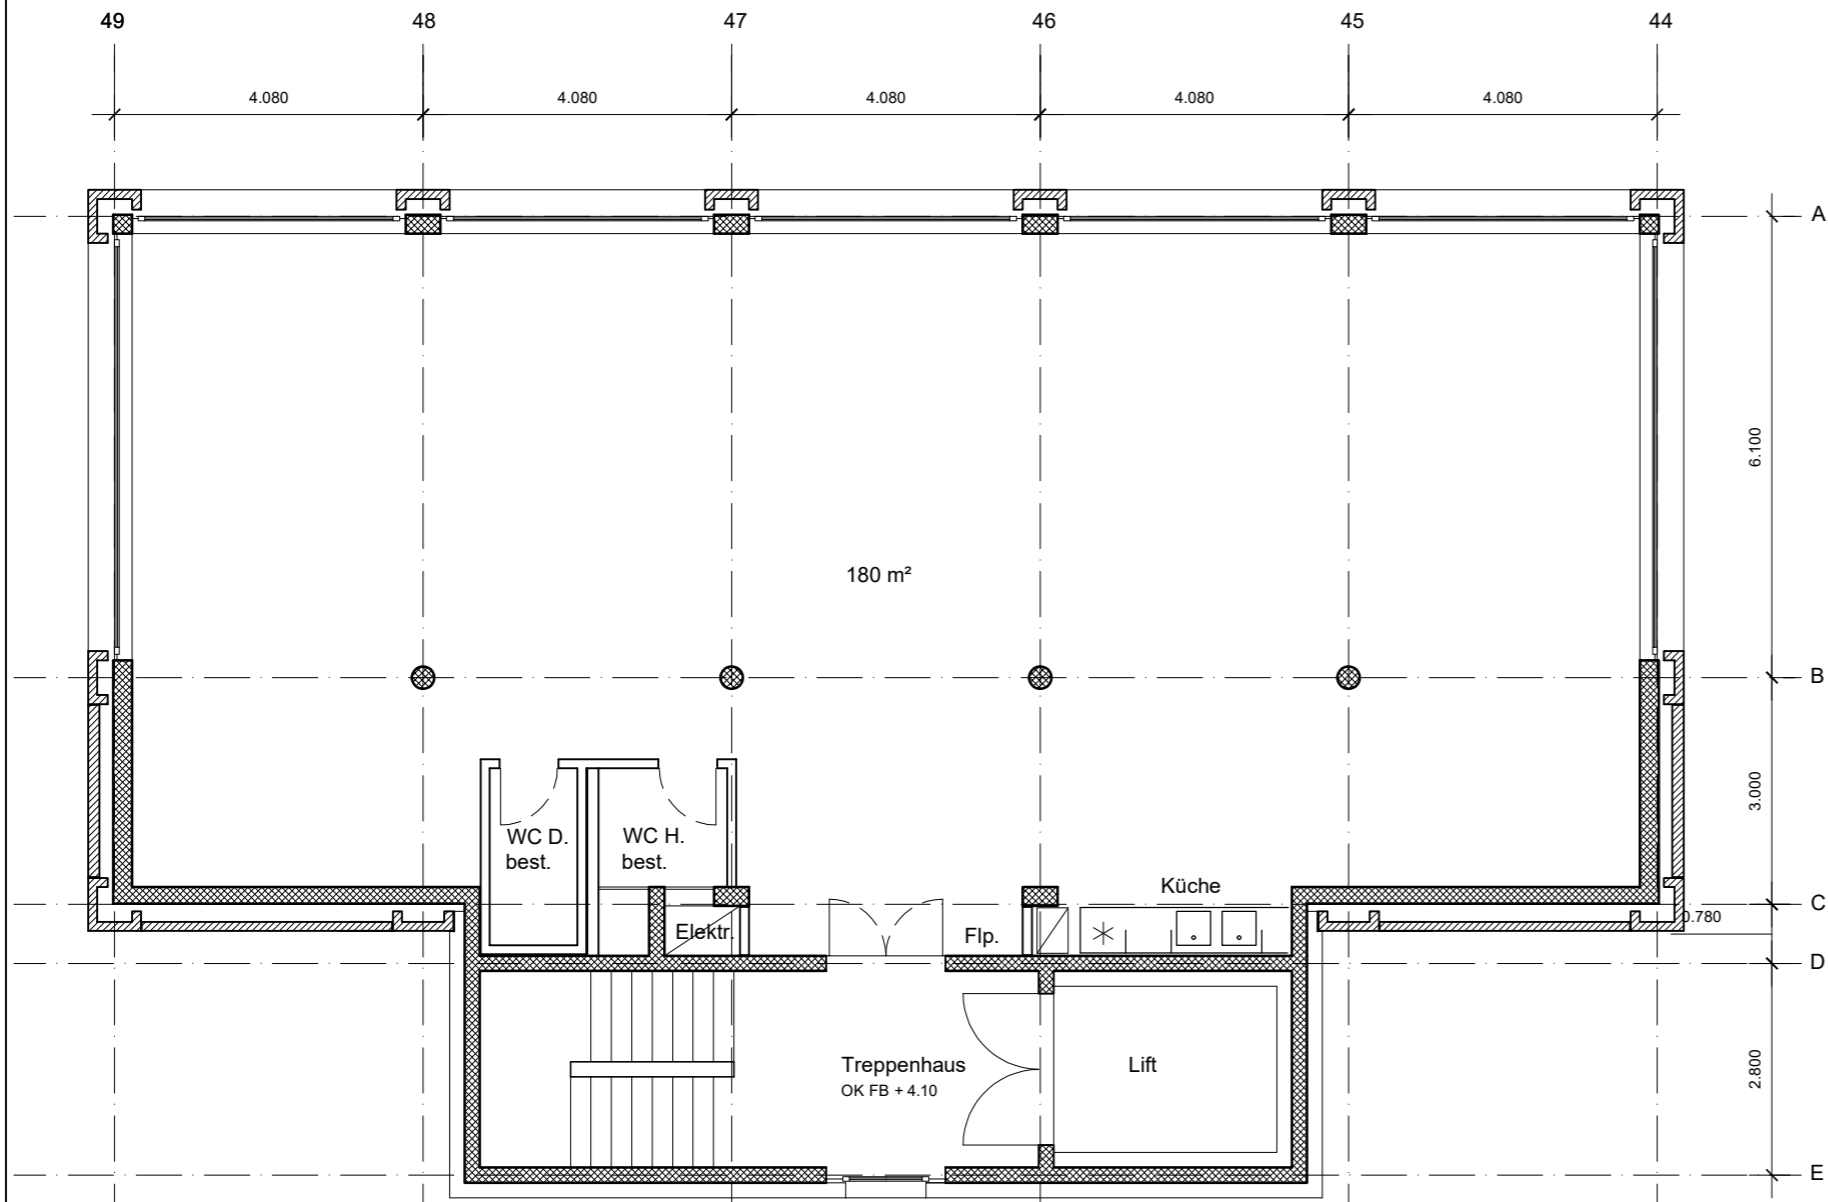

Variante 2

D: 19.03.2024. Mstb: 1:100. F: A4. Z: ED