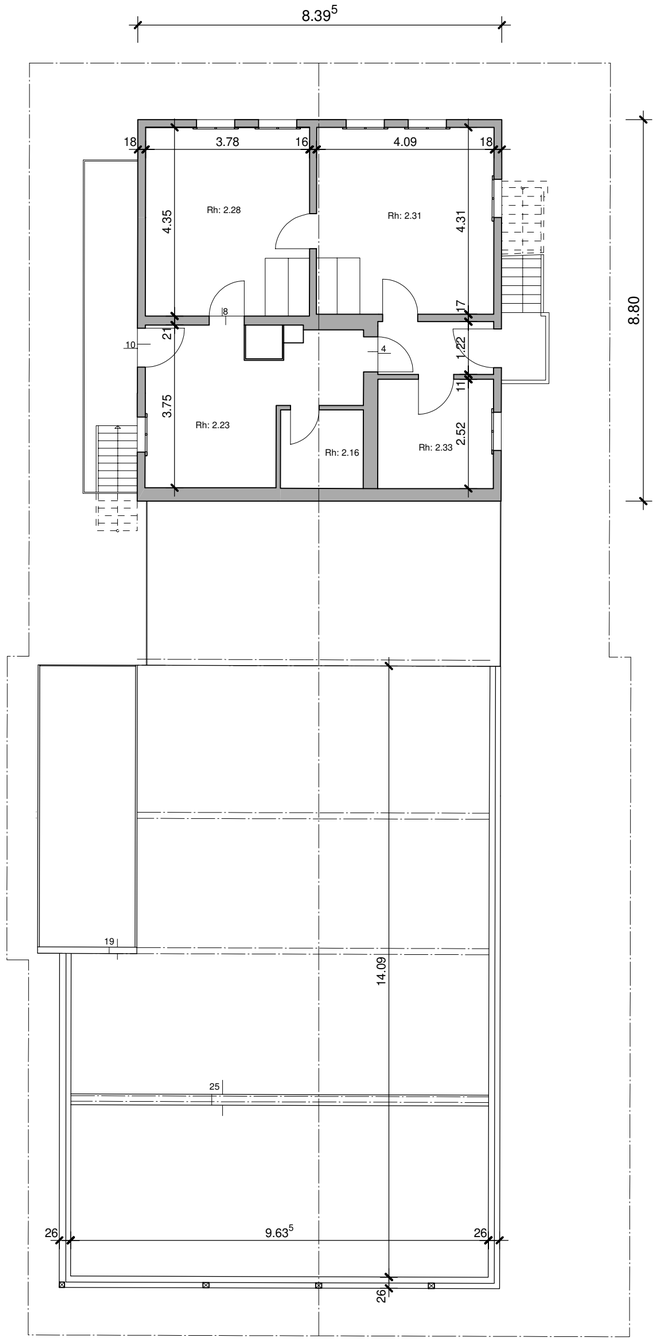

Obergeschoss

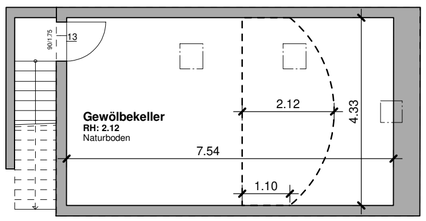

Untergeschoss

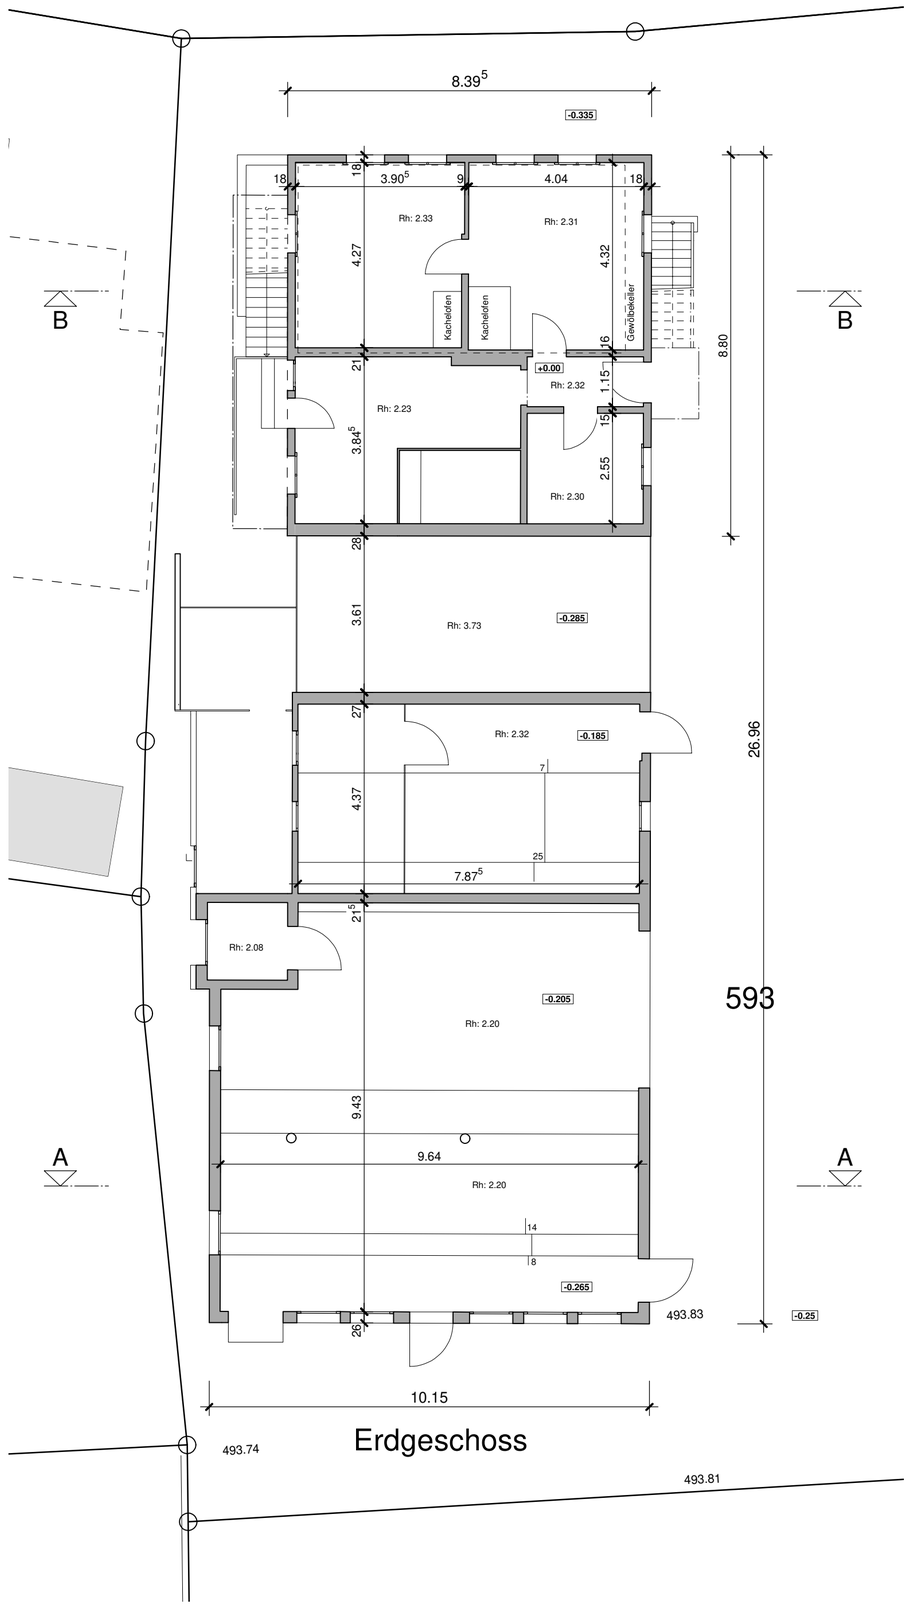

Erdgeschoss

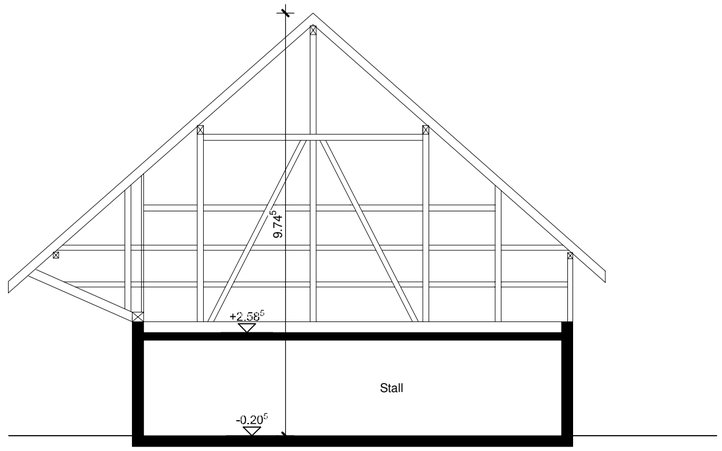

Schnitt A-A

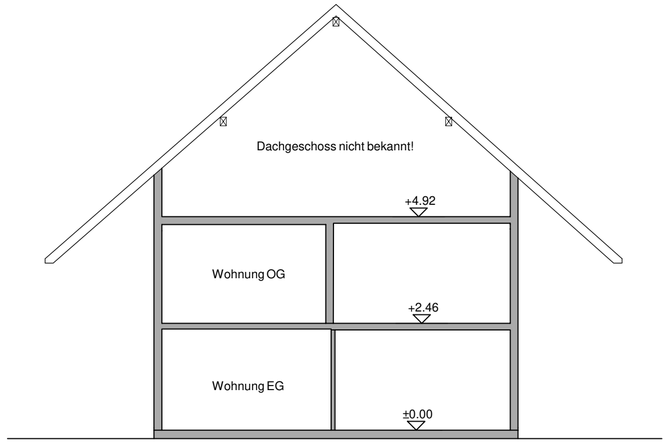

Schnitt B-B

Umbau Bauernhaus, Lehmgrube 6, 3368 Bleienbach

Bauherr:
Zumast AG
Planung + Architektur
3429 Hellsau

Tel. 062 968 14 30
Fax. 062 958 10 29

Projektverfasser:
Zumast AG
Planung + Architektur
3429 Hellsau

Tel. 062 968 14 30
Fax. 062 958 10 29

Aufnahme

Grundrisse

Pl. Nr. 70 832/ 1	Datum: 24.05.2019	Rev.
Mst. 1:100	Gez. cg	
Pl. Gr. A2	Kontr.	