



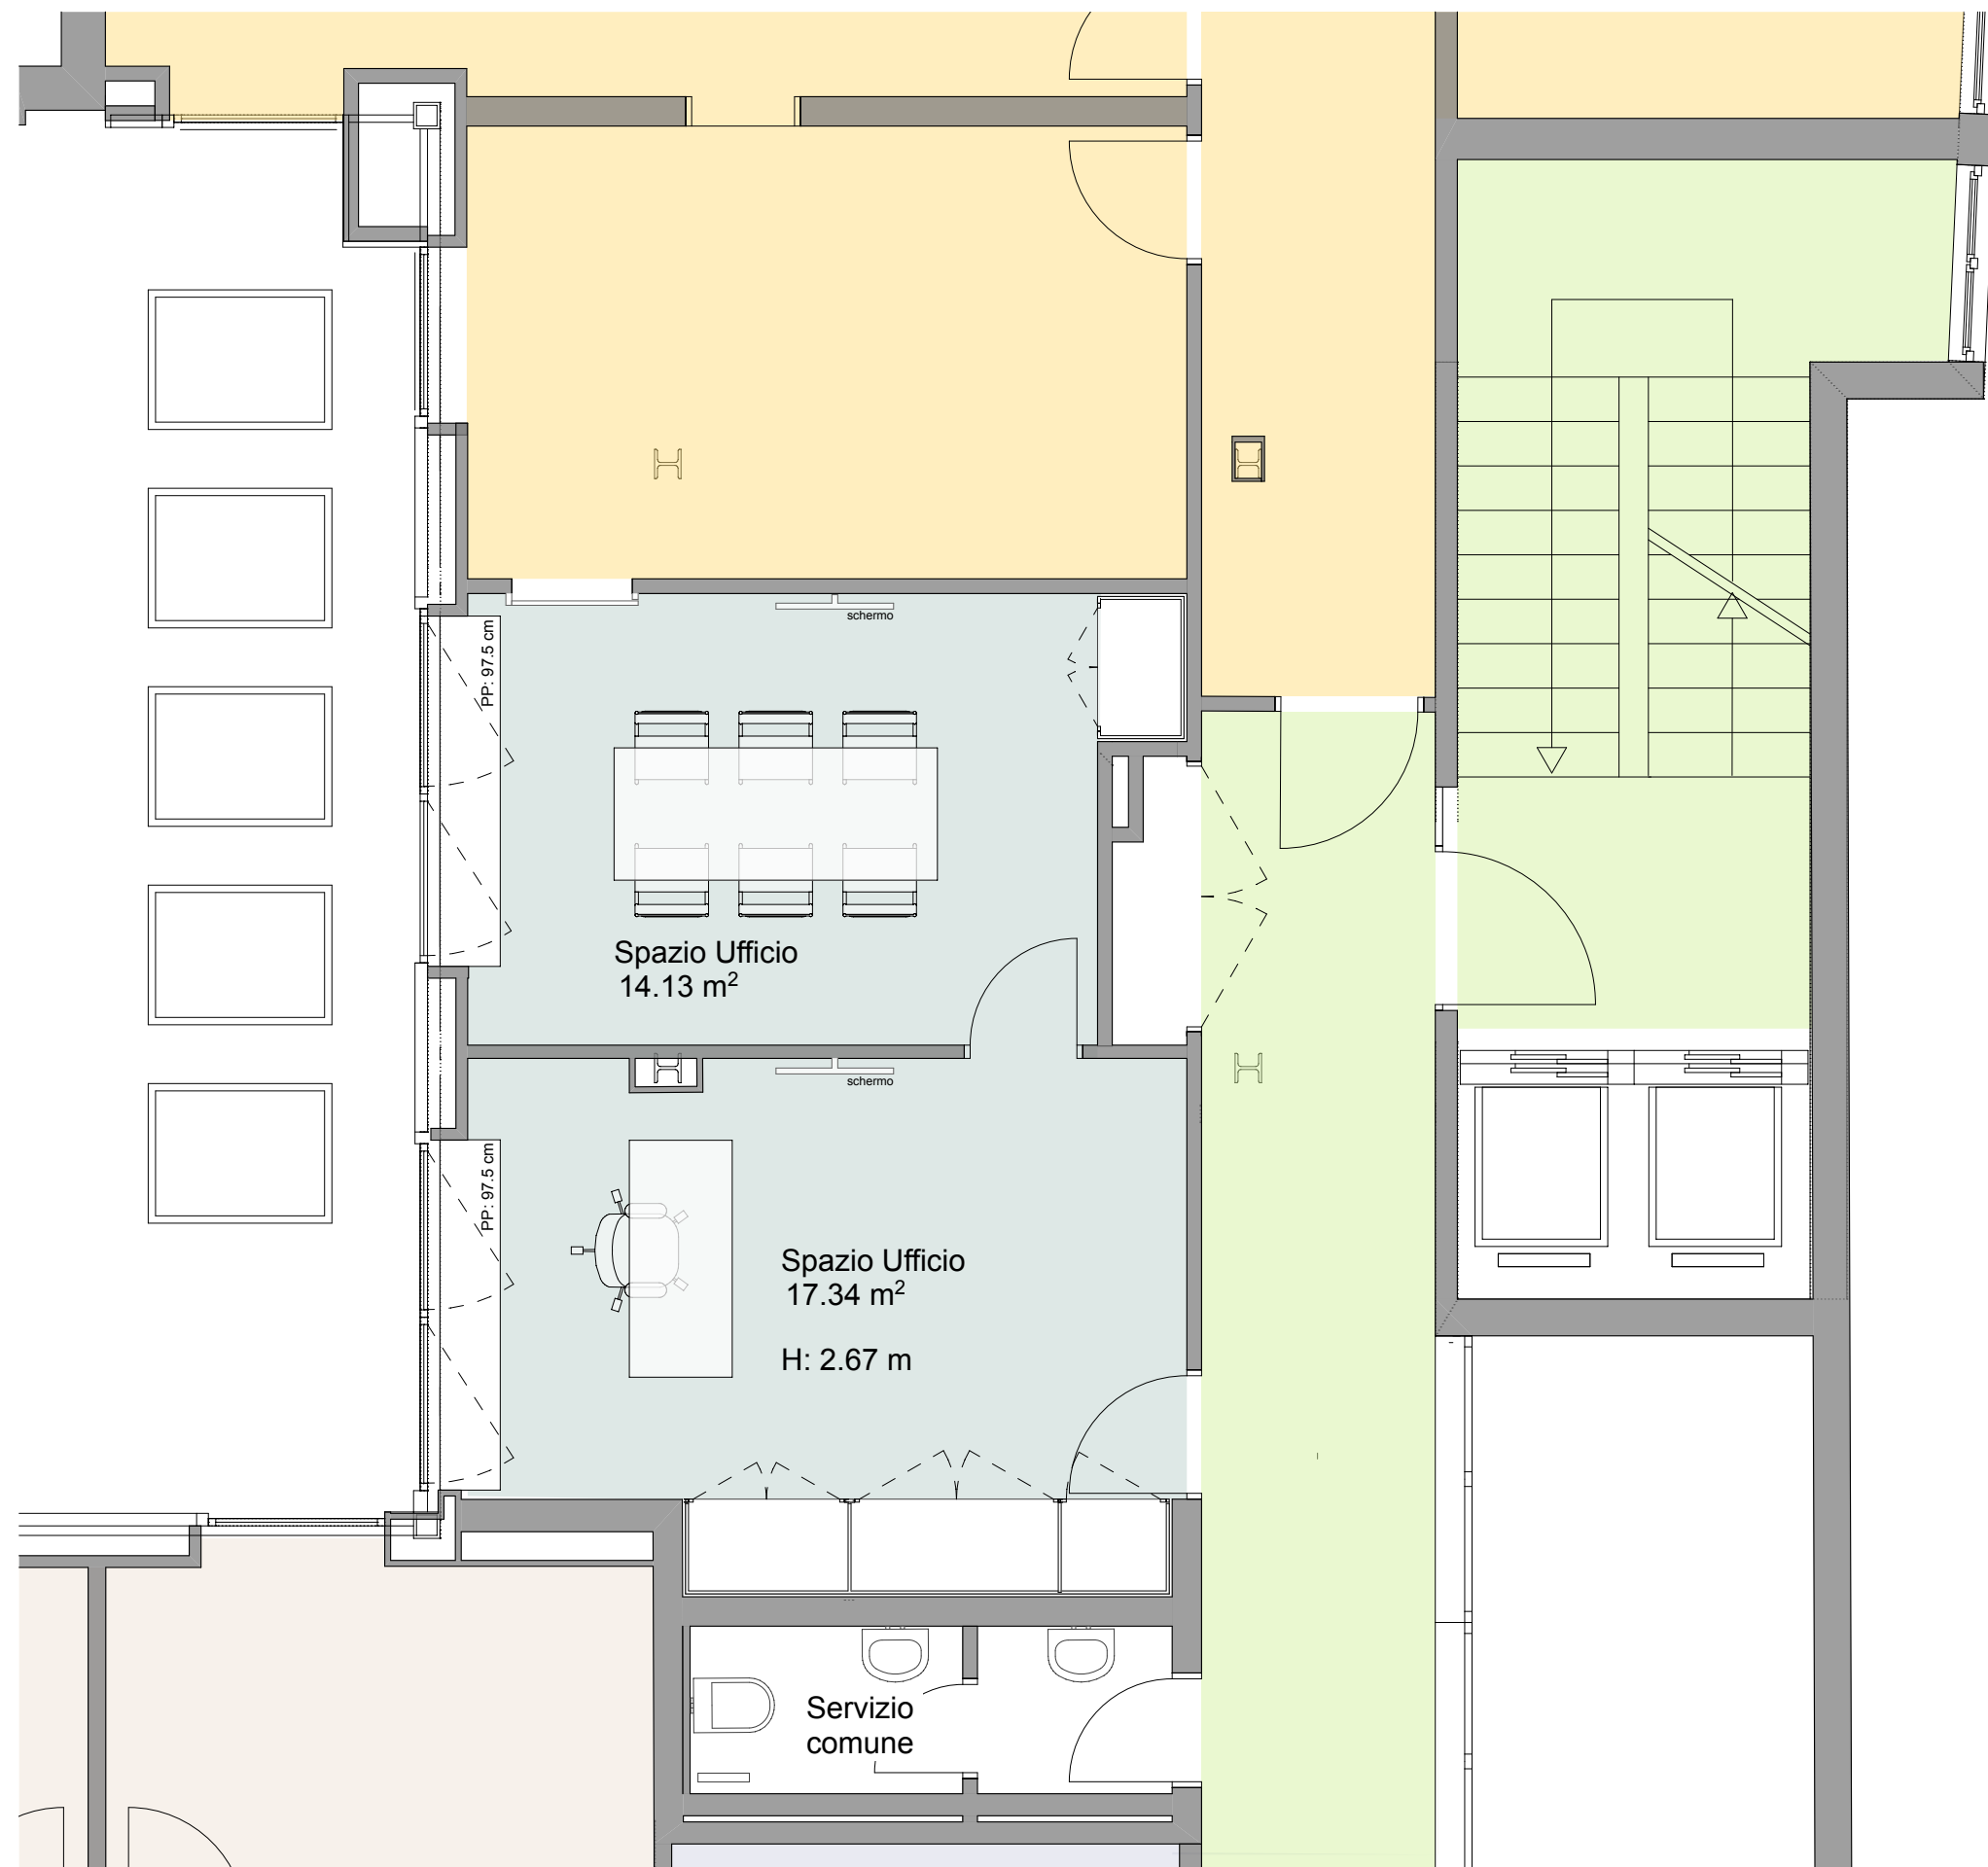

Piazza Dante 8, 6900 Lugano

**Spazio al 4. Piano
scala 1:50 - Formato A3**

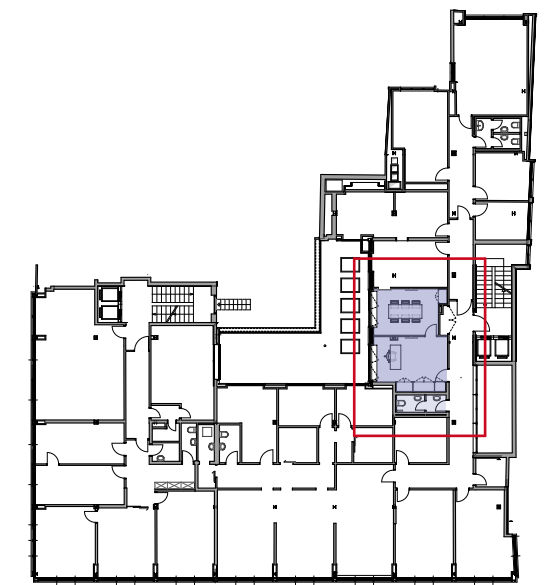

Collocazione al Piano

Foto



L'unità ubicata in Centro Lugano in Piazza Dante 8, misura un totale di 31.40 m2 netti, composta da 2 locali e' dotata di armadi a muro. Accessibile con ascensore si presta quale ufficio luminoso. Il servizio ad uso comune si trova adiacente all'unità .