


04 2 1/2 Zimmer Wohnung
Bruttogeschossfläche 80.50 m²


Mietwohnung 4 Bädli Langnau:

2 1/2 Zimmer, Bädligässli 15, 3550 Langnau i. E.

Grundriss 1. Obergeschoss 1:100

24.03.2026 cs

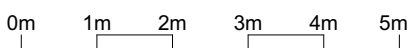

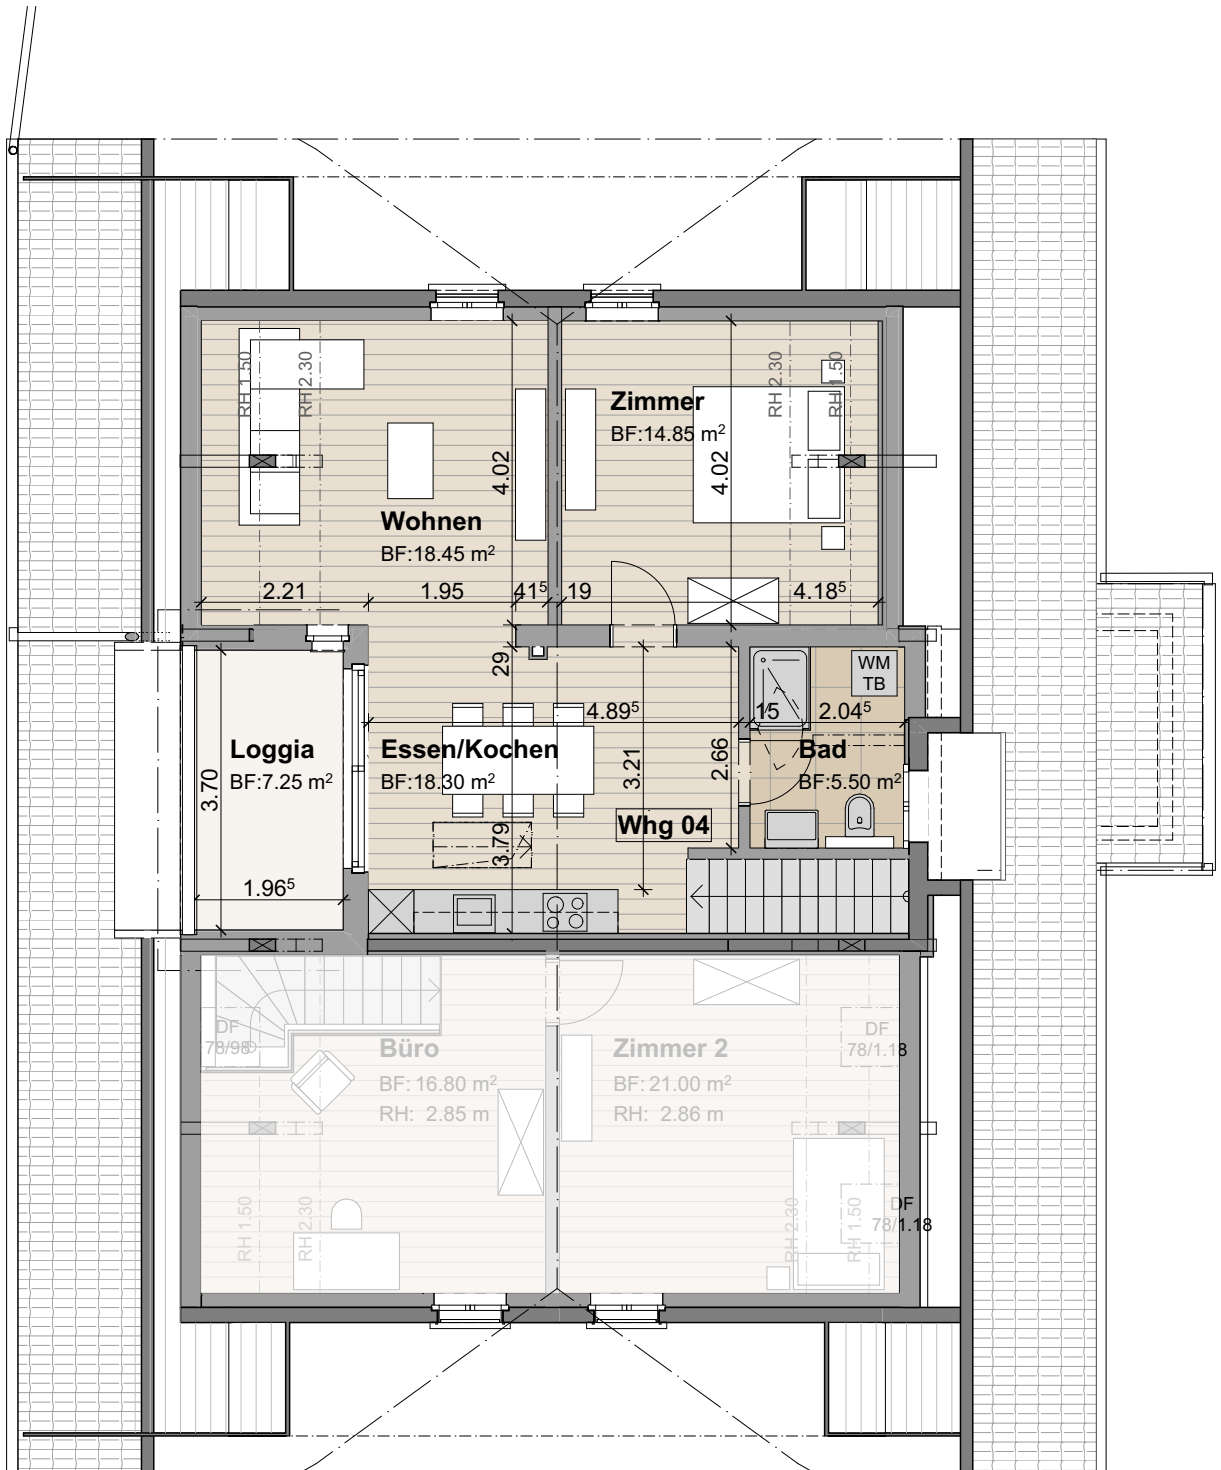

04 2 1/2 Zimmer Wohnung
Bruttogeschossfläche 80.50 m²

Mietwohnung 4 Bädli Langnau:

2 1/2 Zimmer, Bädligässli 15, 3550 Langnau i. E.

Grundriss Dachgeschoss 1:100

24.03.2026 cs

