




04

2 1/2 Zimmer Wohnung
Bruttogeschossfläche 84.70 m²

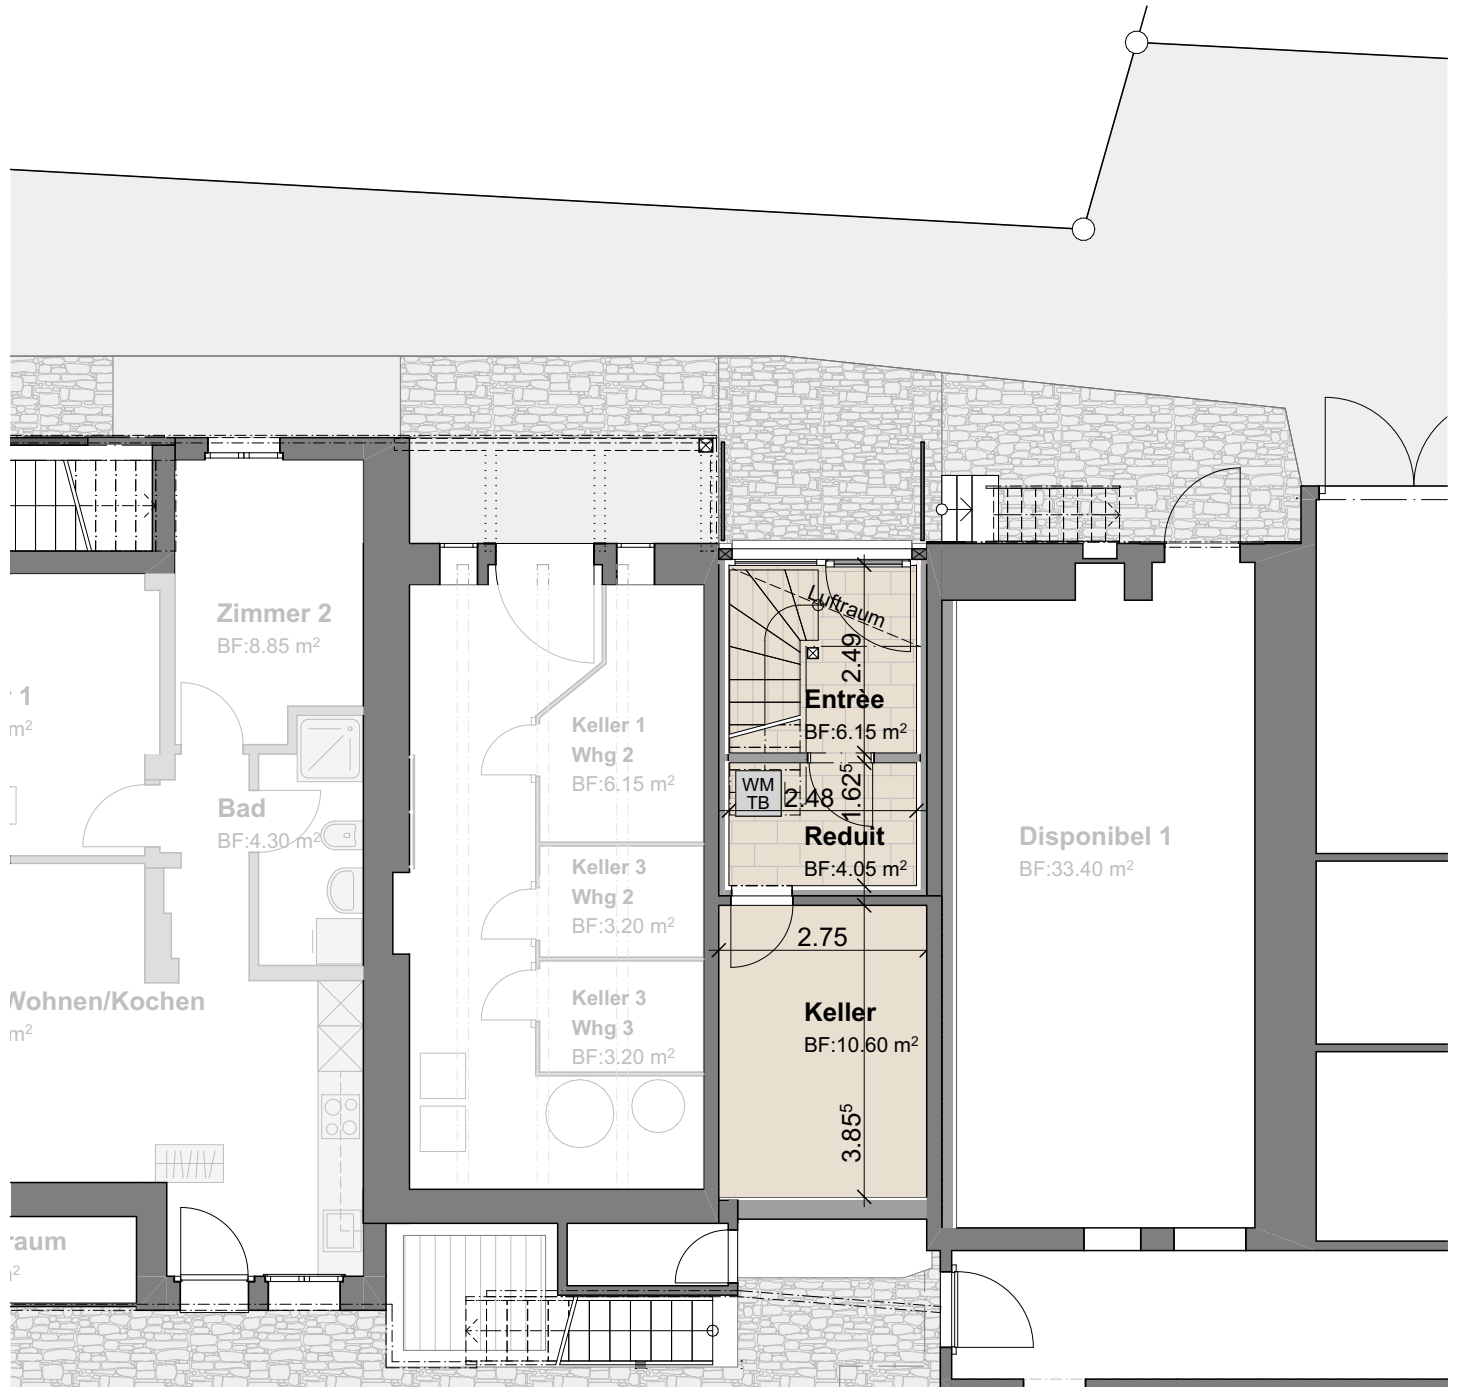

Mietwohnung 4 Emmenmatt:

2 1/2 Zimmer, Schüpbachstrasse 19, 3543 Emmenmatt


Grundriss Erdgeschoss 1:100

16.07.2026 cs



04

2 1/2 Zimmer Wohnung
Bruttogeschossfläche 84.70 m²

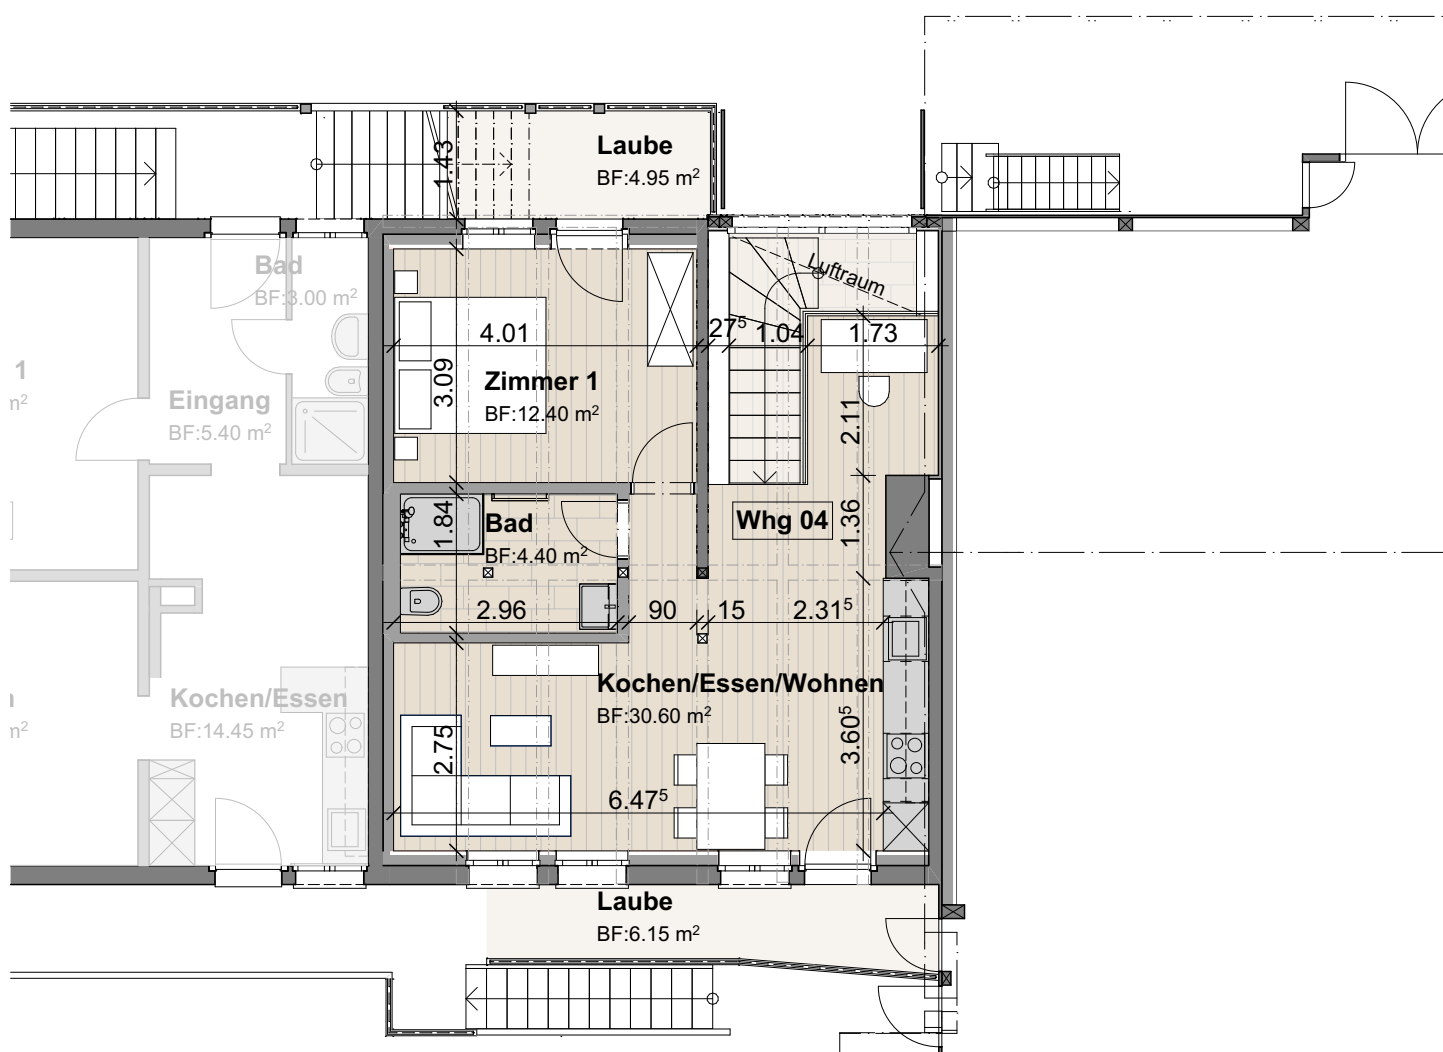

Mietwohnung 4 Emmenmatt:

2 1/2 Zimmer, Schüpbachstrasse 19, 3543 Emmenmatt
Grundriss 1. Obergeschoss 1:100

16.07.2026 cs